



ROMÂNIA
JUDETUL SATU MARE
PRIMARIA COMUNEI CERTEZE

447100 Certeze, strada Principala, nr. 285

Telefon: 0261/858005, Fax: 0261/858005, e-mail:office@primaria-certeze.ro

HOTĂRÂREA Nr. 26 /2021

privind aprobarea reviziei Studiului de fezabilitate al Proiectului regional de dezvoltare a infrastructurii de apă și apă uzată din județul Satu Mare/Regiunea Nord-Vest, în perioada 2014-2020 și a indicatorilor tehnico-economici aferenți comunei CERTEZE

Consiliul local al comunei Certeze, județul Satu Mare, întrunit
în ședință ordinară la data de 19.04.2021

Având în vedere :

Proiectul de hotărâre, referatul de aprobare întocmite de primarul comunei Certeze și raportul organului de specialitate întocmit consilier urbanism, din cadrul primăriei comunei Certeze, privind **aprobarea reviziei Studiului de fezabilitate al "Proiectul regional de dezvoltare a infrastructurii de apă și apă uzată din județul Satu Mare/Regiunea Nord-Vest, în perioada 2014-2020"**.

Având în vedere Avizul favorabil nr. 5285/26.03.2021 al Comisiei Tehnico-economice a S.C. APASERV Satu Mare S.A asupra reviziei Studiului de fezabilitate și a indicatorilor tehnico-economici pentru Proiectului regional de dezvoltare a infrastructurii de apă și apă uzată din județul Satu Mare / Regiunea Nord-Vest, în perioada 2014-2020;

Hotărârea Consiliului Județean Satu Mare nr. 29/26.02.2018 privind aprobarea Master Planului în sectorul de apă și apă uzată din județul Satu Mare actualizat - revizia februarie 2018 aferent Proiectului regional de dezvoltare a infrastructurii de apă și apă uzată din județul Satu Mare/Regiunea Nord -Vest, în perioada 2014-2020;


Documentația tehnico-economică a proiectului elaborată în baza Hotărârii Guvernului nr. 28 din 9 ianuarie 2008 privind aprobarea conținutului-cadru al documentației tehnico-economice aferente investițiilor publice, precum și a structurii și metodologiei de elaborare a devizului general pentru obiective de investiții și lucrări de intervenții;

Decizia Comisiei Europene de aprobare a contribuției financiare a Proiectului nr. 1741/11.03.2021;

Prevederile Capitolului 3.2.1 *Studiu de fezabilitate* din Ghidul Solicitantului – Dezvoltarea infrastructurii integrate de apă și apă uzată –Condiții specifice de accesare a fondurilor, versiunea revizuită;

În conformitate cu prevederile:

- art. 19 alin.(1), lit. j din Actul Constitutiv al Apaserv Satu Mare S.A.;
- Hotărârii Consiliului Local Certeze nr. 66/2018, pentru aprobarea documentației tehnico-economice Studiu de fezabilitate pentru „Proiectul regional de dezvoltare a

 

infrastructurii de apă și apă uzată din județul Satu Mare/Regiunea Nord-Vest, în perioada 2014-2020” și a indicatorilor tehnico-economici aferenți;

- Legii nr. 241/2006 (republicată, cu modificările și completările ulterioare) privind serviciul de alimentare cu apă și de canalizare ;

- art. 10, alin.(5) și (5¹) din Legea nr. 51/2006 (republicată, cu modificările și completările ulterioare), privind serviciile comunitare de utilități publice ;

- art.129 alin. (2), lit. b), d) și e), alin (4), lit. d) alin. (7), lit. n), alin. (9), lit. a) și c) din O.U.G. nr. 57/2019 privind Codul administrativ

Luând în considerare prevederile Legii nr. 24/2000 privind normele de tehnică legislativă pentru elaborarea actelor normative, republicată, cu modificările și completările ulterioare;

În temeiul art.139, alin.3, lit. f și g, art.196, alin.1, lit.a, art.197, alin.1 - alin.4 și art. 243, din OUG nr. 57/2019 - privind Codul Administrativ, cu modificările și completările ulterioare:

HOTĂRĂȘTE:

Art.1 – Se aprobă Studiul de Fezabilitate revizuit privind lucrările de investiții din cadrul *Proiectului regional de dezvoltare a infrastructurii de apă și apă uzată din județul Satu Mare / Regiunea Nord-Vest, în perioada 2014-2020*, potrivit *Anexei nr. 1* care face parte integrantă din prezenta hotărâre.

Art.2. – Se aprobă indicatorii tehnico-economici pentru *UAT Certeze* privind lucrările de investiții din cadrul *Proiectului regional de dezvoltare a infrastructurii de apă și apă uzată din județul Satu Mare / Regiunea Nord-Vest, în perioada 2014-2020*, potrivit *Anexei nr. 2* care face parte integrantă din prezenta hotărâre;

Art.3 - Cu ducerea la îndeplinire și punerea în aplicare a prevederilor prezentei hotărâri se împuternicește Primarul comunei și serviciile de specialitate.

Art.4 – Prezentul proiect de hotărâre, după aprobare, se comunică cu:

- Instituția Prefectului-Județului Satu Mare;

- Primarul comunei Certeze;

- Apaserv Satu Mare S.A.;

- Asociației de Dezvoltare Intercomunitară pentru Servicii în Sectorul de Apă și

Apă Uzată din Județul Satu Mare

-Afișare.

**PREȘEDINTE DE ȘEDINȚĂ
BOBUT VASILE**

**Certeze 19 Aprilie 2021
CONTRASEMNEAZĂ
SECRETAR GENERAL DELEGAT
SAS ALINA FLORICA**








AMEXH 1 24 H02 SE
 Posmediu 2007-2013
 Investim in mediu. Credem in viitor.



ASISTENȚĂ TEHNICĂ PENTRU PREGĂTIREA APLICAȚIEI DE FINANȚARE ȘI A DOCUMENTAȚIILOR DE ATRIBUIRE PENTRU PROIECTUL REGIONAL DE DEZVOLTARE A INFRASTRUCTURII DE APĂ ȘI APĂ UZATĂ DIN JUDEȚUL SATU MARE / REGIUNEA NORD-VEST, ÎN PERIOADA 2014-2020

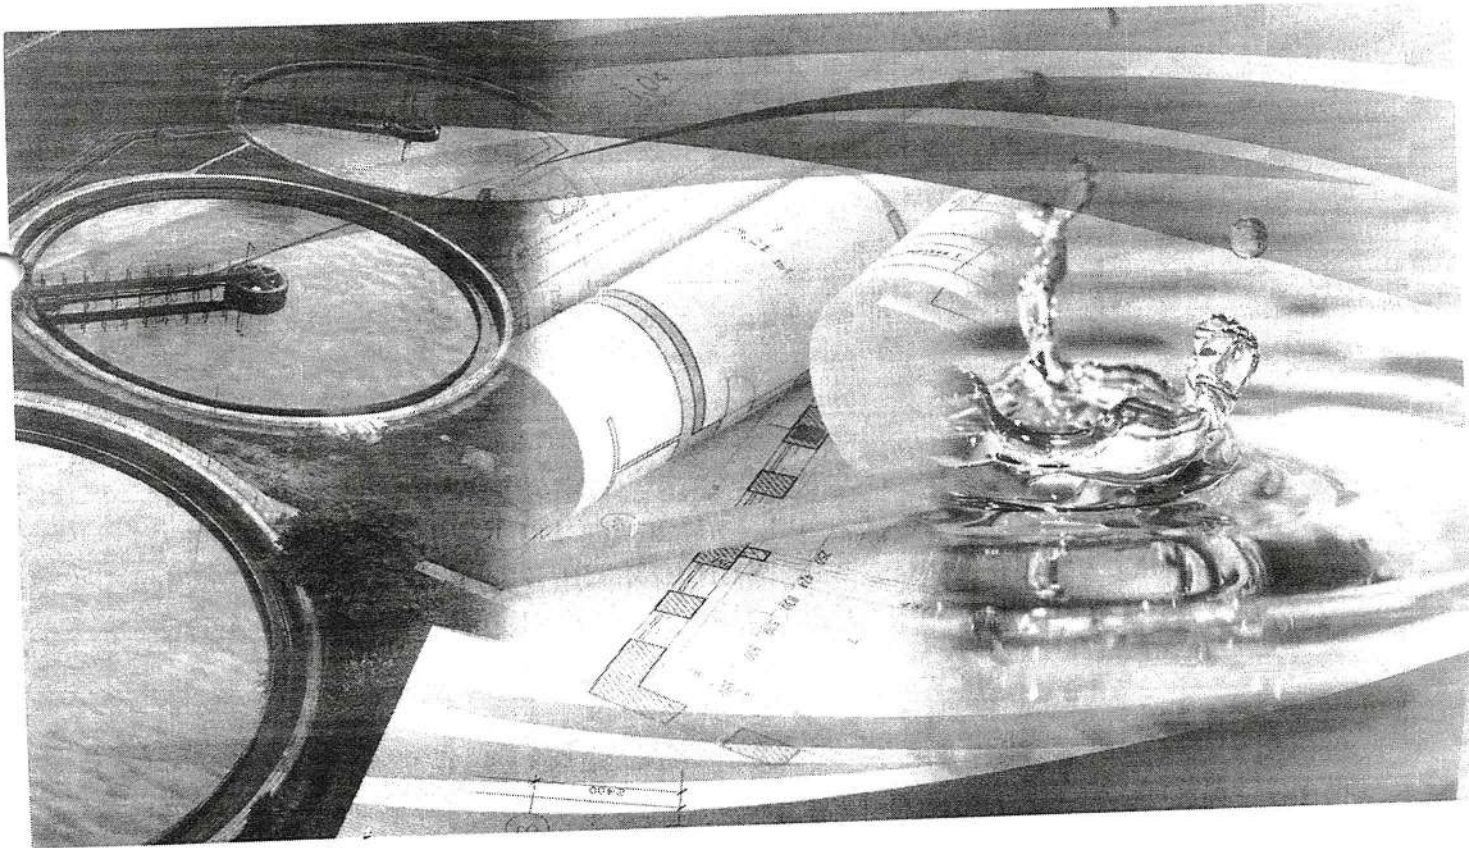

STUDIU DE FEZABILITATE

Proiectului regional de dezvoltare a infrastructurii de apă și apă uzată din județul Satu Mare / Regiunea Nord-Vest, în perioada 2014-2020

CONSULTANT:



ROMAIR CONSULTING S.R.L.

București, sector 1, Str. Av. Sănătescu, nr. 53, corp 3, parter, etaj 1 și Corp 5, etaj 3, birouri 3.4,5,6,
 Tel: 021/319.32.1 Fax: 021/ 319.32.15
 E-mail: office@romair.ro website: www.romair.ro
 Înregistrat la Registrul Comerțului sub nr. J 40/9863/1997. CIF RO 10182055. CAPITAL SOCIAL 2.100.000,00 Lei


PREZENTATE DE CĂTRE
 ROBOT VASILE

[Handwritten signature]



SECRETAR LA TIBERIU
 SAS AZINA JACOB

[Handwritten signature]

 




Cod proiect: 513-13-16/04.2015
Denumire proiect: Proiectul regional de dezvoltare a infrastructurii de apă și apă uzată din județul Satu Mare / regiunea Nord-Vest, în perioada 2014-2020
Faza de Proiectare: Studiu de Fezabilitate
Predarea: Unică
Volum: Extras SF UAT Certeze
Data predării: Iulie 2018
Titular investiție: S.C. APASERV SATU MARE S.A.

CUPRINSUL VOLUMULUI

A. PIESE SCRISE

Foaie de capăt	
Lista de semnături	
Borderoul volumelor	
CUPRINSUL VOLUMULUI	1
EXTRAS STUDIU DE FEZABILITATE	3
1. DATE GENERALE	3
1.1 DENUMIREA OBIECTIVULUI DE INVESTIȚII	3
1.2 AUTORITATE CONTRACTANTA/TITULAR INVESTIȚIE	3
1.3 BENEFICIAR	4
1.4 ELABORATORUL DOCUMENTAȚIEI	4
2. SITUAȚIA EXISTENTĂ	4
2.1 REȚEA DE ALIMENTARE CU APA	4
3. SITUAȚIA PROIECTATĂ	4
3.1 REȚELE DE APA	4

 

B. PIESE DESENATE

Nr. Crt.	Codul Plansei	Titlul plansei:	Scara:	Revizia:
1.	SM-CL8-SF-CRT-AC-PG-001	Plan General – Retele de alimentare cu apă în UAT Certeze - Localitățile Certeze, Huta Certeze și Moșișeni	1:5000	Rev. 1
2.	SM-CL8-SF-CRT-AC-PG-002	Plan General – Retele de alimentare cu apă în UAT Certeze - Localitățile Certeze, Huta Certeze și Moșișeni	1:5000	Rev. 1
3.	SM-CL11-SF-GAC-AC-PG-001	Plan General – Gospodărie de apă nouă în Huta Certeze	1:5000	Rev. 1

Intocmit,
Ing. Liviu BOTOMEI





Cod proiect:	513-13-16/04.2015
Denumire proiect:	Proiectul regional de dezvoltare a infrastructurii de apă și apă uzată din județul Satu Mare / regiunea Nord-Vest, în perioada 2014-2020
Faza de Proiectare:	Studiu de Fezabilitate
Predarea:	Unica
Volum:	Extras SF pentru Hotărârea de Consiliu Local
Data predării:	Iulie 2018
Titular:	S.C. APASERV SATU MARE S.A.

EXTRAS STUDIU DE FEZABILITATE

1. DATE GENERALE

Investițiile incluse în acest proiect au ca obiectiv general conformarea localităților și aglomerărilor cu prevederile Directivei 91/271/EEC privind tratarea apelor uzate urbane și a Directivei 98/83/CE privind calitatea apei destinată consumului uman, amendată de Regulamentul (CE) nr. 1882/2003 și Directiva (CE) nr. 99/2008, conform angajamentelor asumate de România prin Tratatul de Aderare.

Asa cum este specificat și în Ghidul Solicitantului pentru AP3 OS 3.2, principalele rezultate urmărite prin promovarea investițiilor în domeniul apei și apei uzate vizează realizarea angajamentelor ce derivă din directivele europene privind epurarea apelor uzate (91/271/EEC) și calitatea apei destinate consumului uman (Directiva 98/83/CE):

1. ape uzate urbane colectate și epurate (din perspectiva încărcării organice biodegradabile) pentru toate aglomerările mai mari de 2.000 l.e. și
2. serviciu public de alimentare cu apă potabilă, controlată microbiologic, în condiții de siguranță și protecție a sănătății, extins la populația din localitățile cu peste 50 locuitori.

1.1 DENUMIREA OBIECTIVULUI DE INVESTITII

PROIECTUL REGIONAL DE DEZVOLTARE A INFRASTRUCTURII DE APĂ ȘI APĂ UZATĂ
DIN JUDEȚUL SATU MARE / REGIUNEA NORD-VEST, ÎN PERIOADA 2014-2020


Denumirea obiectivului de investiție:

"Rețele de alimentare cu apă în UAT Certeze - Localitățile Certeze, Huta Certeze și
Moișeni"

„Gospodărie de apă nouă în Huta Certeze”

1.2 AUTORITATE CONTRACTANTA/TITULAR INVESTITIE

S.C. APASERV SATU MARE S.A, cu sediul în Strada Gara Ferastrau nr. 9/A, SATU MARE,
România, cod poștal 440210, Telefon: 0261 75.90.80, Fax: 0261 72.10.56, înmatriculată sub
nr. J 30/1102/2004, CUI 16844952, CIF RO 16844952.

 

1.3 BENEFICIAR

Comuna Certeze, județul Satu Mare

1.4 ELABORATORUL DOCUMENTAȚIEI

ROMAIR CONSULTING S.R.L. cu sediul în București, Sector 1, Str. Maior Aviator Stefan Sanatescu, nr. 53, Corp 3 parter, Corp 3 etaj 1, și birourile 3, 4, 5 și 6 din Corp 5 etaj 3; Tel: 021/319.32.12, Fax: 021/319.32.15; E-mail: office@romair.ro; website: www.romair.ro; înregistrată la Registrul Comerțului sub nr. J40/9663/1997, C.I.F. RO 10182058, capital social: 2.100.000 lei.

2. SITUAȚIA EXISTENTĂ

2.1 Rețea de alimentare cu apă

Sistemul de alimentare cu apă Negrești-Oaș deservește orașul Negrești-Oaș, localitățile Luna și Tur, având următoarele componente:

- Captări de suprafață (Valea Rea, Valea Alba și Tur);
- Aducțiuni
- Stație de tratare;
- Rezervor de înmagazinare;
- Rețele de distribuție.

Două dintre sursele de apă brută sunt situate în comuna Certeze (localitate învecinată orașului), iar cea de-a treia sursă se găsește în apropierea stației de tratare. Localitățile Luna și Tur sunt parțial acoperite cu rețele de distribuție și sunt direct conectate la rețeaua de distribuție a orașului Negrești-Oaș, dat fiind faptul că acestea sunt alipite orașului.

Din informațiile puse la dispoziție, comuna Certeze nu are în prezent o rețea de distribuție a apei potabile, ceea ce nu asigură conformarea cu Directiva Europeană 98/83/CE pentru 100% din populația comunei.

Drept urmare prin POIM sunt prevăzute investiții în acest segment de infrastructură.

3. SITUAȚIA PROIECTATĂ


3.1 REȚELE DE APA

Investițiile prezentate pentru SAA Negrești-Oaș au ca scop principal asigurarea unui serviciu public de alimentare cu apă potabilă, controlată microbiologic, în condiții de siguranță și protecție a sănătății, extins la populația din localitățile cu peste 50 locuitori în conformitate cu Directiva 98/83/CE.

S-a prevăzut o gospodărie de apă ce conține:

- Stație de tratare în localitatea Certeze;
- Rezervor în localitatea Certeze.

Zona de alimentare cu apă Negrești-Oaș cuprinde următoarele localități:

 

Tabel 3.1-1 – Zona de alimentare cu apă Negrești-Oas


Zone de alimentare cu apă	Localități componente	
	Zona de alimentare cu apă Negrești-Oas	1.
2.		Localitatea Tur (nu face subiectul documentației)
3.		Localitatea Luna (nu face subiectul documentației)
4.		Localitatea Certeze
5.		Localitatea Huta Certeze
6.		Localitatea Moiseni

Reteaua de alimentare cu apă proiectată din zona Negrești-Oas este alcătuită din:

1. Localitatea Certeze

- conducte din PEID PE100 RC DN110 mm pe o lungime de 19.067,8 m;
- conducte din PEID PE100 RC DN250 mm pe o lungime de 3.996,4 m
- 3 stații de ridicare presiune apă potabilă
- camine de vane echipate cu vane de sectionare, vane de golire, dispozitive de aerisire;
- bransamentele pentru gospodăriile/utilizatorii pe baza actualelor limite de proprietate identificate în teren.

Nr. Crt.	Denumire strada	Lungime pe diametre (m)	
		De 110mm	De 160mm
1.	DN19	3833,7	3986,4
2.	Str. 1	360	-
3.	Str. Bisericii	2060	-
4.	Str. Ciocanesti	1238	-
5.	Str. Copacei_1	140	-
6.	Str. Copacei_2	78	-
7.	Str. Draguiasa	1345	-
8.	Str. Lasicu	450	-
9.	Str. Mare_1	1297	-
10.	Str. Mare_2	450	-
11.	Str. Mocira_1	1180	-
12.	Str. Mocira_2	230	-
13.	Str. Scanteia	1185	-
14.	Str. Scolii	1079	-
15.	Str. Sucator	2060	-
16.	Str. Ulita Mare_1 (Haroasa)	1302	-
17.	Str. Ulita Mare_2 (Haroasa)	780,1	-
Total		19.067,8	3.996,4
Total general		23.054	

 

2. Localitatea Huta Certeze


- conducte din PEID PE100 RC DN110 mm pe o lungime de 5.766 m;
- conducte din PEID PE100 RC DN160 mm pe o lungime de 2.600 m;
- conducte din PEID PE100 RC DN225 mm pe o lungime de 1.168 m;
- conducte din PEID PE100 RC DN250 mm pe o lungime de 1.144 m;
- o stație de ridicare presiune apă potabilă;
- camine de vane echipate cu vane de sectionare, vane de golire, dispozitive de aerisire;
- bransamentele pentru gospodăriile/utilizatorii pe baza actualelor limite de proprietate identificate în teren.

Nr. Crt.	Denumire strada	Lungime pe diametre (m)			
		De 110mm	De 160mm	De 225mm	De 250mm
1	DN19	2505	2600,1	-	-
2	Str. 2	1193	-	-	-
3	Str. 3	125	-	-	-
4	Str. Cireșilor	260	-	-	-
5	Str. Haroasa	1276	-	-	1143,6
6	Str. Havidal.1	-	-	-	-
7	Str. Havidal.2	89	-	-	-
8	Str. Havidal.3	44	-	-	-
9	Str. Scanteia	273,8	-	1168,3	-
10	Transport STAP-HC	-	-	-	1.143,6
Total		5.765,8	2.600,1	1.168,3	1.143,6
Total general		10.677,8			

3. Localitatea Moiseni

- conducte din PEID PE100 RC DN110 mm pe o lungime de 11.127 m;
- conducte din PEID PE100 RC DN140 mm pe o lungime de 1.004 m;
- conducte din PEID PE100 RC DN160 mm pe o lungime de 356 m;
- 2 stații de ridicare presiune apă potabilă;
- camine de vane echipate cu vane de sectionare, vane de golire, dispozitive de aerisire;
- bransamentele pentru gospodăriile/utilizatorii pe baza actualelor limite de proprietate identificate în teren.

Nr. Crt.	Denumire strada	Lungime pe diametre (m)		
		De 110mm	De 140mm	De 160mm
1.	Str. 10_1	194,4	-	-
2.	Str. 10_2	101,2	-	-
3.	Str. 11	115	-	-
4.	Str. 12	62	-	-
5.	Str. 13	140	-	-
6.	Str. 14	40	-	-
7.	Str. 15	356	-	-

 


8.	Str. 4	140	-	-
9.	Str. 5	129	-	-
10.	Str. 7	-	926,1	-
11.	Str. 8_1	190	-	-
12.	Str. 8_2	584	-	10
13.	Str. 8_3	716	-	346,3
14.	Str. 8_4	-	-	-
15.	Str. 9	60	-	-
16.	Str. Ciorbesti_1	285	-	-
17.	Str. Ciorbesti_2	422	-	-
18.	Str. Pricopei_1	0	78	-
19.	Str. Pricopei_2	816	-	-
20.	Str. Pricopei_3	485	-	-
21.	Str. Principala_1	929,6	-	-
22.	Str. Principala_2	374	-	-
23.	Str. Principala_3	274	-	-
24.	Str. Principala_4	231	-	-
25.	Str. Stanilor_1	269,2	-	-
26.	Str. Stanilor_2	505	-	-
27.	Str. Stanilor_3	421	-	-
28.	Str. Valeni_1	799,9	-	-
29.	Str. Valeni_2	1087	-	-
30.	Str. Vietnam	1401	-	-
Total		11.127,3	1.004,1	356,3
Total general			12.488	

Intocmit,
Ing. Liviu BOTOMEI




Verificat,
Ing. Alexandru PAVEL



 

**Anexa nr. 2 la H.C.L. 26/2021*

privind aprobarea reviziei Studiului de Fezabilitate si a indicatorilor tehnico – economici pentru lucrarile de investitii aferente *Proiectului regional de dezvoltare a infrastructurii de apă și apă uzată din județul Satu Mare / Regiunea Nord-Vest, în perioada 2014-2020.*

INDICATORI FIZICI:

Nr.	ID	Indicator	UM	CERTEZE		
				Certeze	Huta Certeze	Moiseni
1.	2S78	Statii tratare apa	buc	-	1	-
2.	2S77	Rezervoare de inmagazinare	buc	-	1	-
3.	2S4A	Statie de pompare apa potabila cu hidrofor)	buc	3	1	2
4.	2S70	Retea de distributie apa potabila (noua)	km	23,054	10,678	12,488

INDICATORI ECONOMICI

Denumirea capitolelor si subcapitolelor de cheltuieli	Valoare (mii Euro)	
	Fără TVA	Inclusiv TVA
TOTAL DEVIZ GENERAL Aplicatie de Finantare	10,528.57	12,512.74
Din care C+M (Cap. 1.2+1.3+2+4.1+4.2+5.1.1)	7,876.98	9,373.60
Cofinantare 2% din bugetul local	197.937	-

**PREȘEDINTE DE ȘEDINȚĂ
BOBUT VASILE**



**Certeze 19 Aprilie 2021
CONTRASEMNEAZĂ
SECRETAR GENERAL DELEGAT
SAS ALINA FLORICA**

