

PRIMĂRIA COMUNEI CERTEZE – JUDEȚUL SATU MARE

Loc. Certeze, strada Principală, nr. 864, jud. Satu Mare
Telefon: 0261.858.005, Fax: 0261.858.005, e-mail: office@primaria-certeze.ro

NR. INREG. 4710 / 11.05 2023

Aprobat ordonator de credite,
Primar CIOCAN PETRU



Anunț achiziție directă

În conformitate cu prevederile art. 2 alin. 2 și art. 7 din Legea nr. 98/2016 privind achizițiile publice, cu modificările și completările ulterioare și ale art. 16, art. 17 din HG nr. 395/2016 pentru aprobarea Normelor metodologice de aplicare a prevederilor referitoare la atribuirea contractului de achiziție publică/acordului-cadru din Legea nr. 98/2016 privind achizițiile publice, cu modificările și completările ulterioare,

COMUNA CERTEZE, în calitate de autoritate contractantă, are onoarea de a vă invita să depuneți oferta pentru atribuirea **contractului de servicii de proiectare pentru obiectivul de investiție „Amenajare piste pentru bicicliști în comuna Certeze, județul Satu Mare”, Cod CPV 71322500-6 Servicii de proiectare tehnică pentru infrastructura de transport (Rev.2)**, conform devizului general elaborat și aprobat prin HCL nr. 33/17.05.2022.

1. Obiectul achizitiei: *achiziția publică de servicii de proiectare pentru obiectivul de investiție „Amenajare piste pentru bicicliști în comuna Certeze, județul Satu Mare”.*

Tipul contractului ales este de „servicii” în conformitate cu SECȚIUNEA 2: Definiții art. 3 din Legea 98/2016. Descrierea serviciilor se regăsește în caietul de sarcini, anexa la prezentul anunț.

2. Valoarea estimată a achizitiei: 167.500 lei fără TVA, conform devizului general elaborat.

3. Procedura aplicată pentru atribuirea contractului de achiziție publică: *achiziție directă prin publicarea unui anunț într-o secțiune dedicată a web-site-ului propriu*, procedura prevăzută la art. 7 alin. 7 litera a) din Legea nr. 98/2016 privind achizițiile publice, cu completările și modificările ulterioare.

4. Condiții contract: Durata de prestare a serviciilor ce fac obiectul contractului este de 2 luni de la data semnării contractului de către ambele părți. Ofertele care nu se încadrează în limitele de timp stabilite, vor fi respinse ca fiind neconforme.

Garanția de bună execuție: Cuantumul garanției de bună execuție este de 5% din prețul contractului fără T.V.A.

PRIMĂRIA COMUNEI CERTEZE – JUDEȚUL SATU MARE

Loc. Certeze, strada Principală, nr. 864, jud. Satu Mare
Telefon: 0261.858.005, Fax: 0261.858.005, e-mail: office@primaria-certeze.ro

Garantia de bună execuție trebuie să fie irevocabilă și necondiționată și se constituie în conformitate cu prevederile art. 154 din Legea nr. 98/2016 actualizată, prin:

- a) virament bancar;
- b) instrumente de garantare emise în condițiile legii astfel:
 - (i) scrisori de garanție emise de instituții de credit bancare din România sau din alt stat;
 - (ii) scrisori de garanție emise de instituții financiare nebancare din România sau din alt stat pentru achizițiile de lucrări a căror valoare estimată este mai mică sau egală cu 40.000.000 lei fără TVA și respectiv pentru achizițiile de produse sau servicii a căror valoare estimată este mai mică sau egală cu 7.000.000 lei fără TVA;
 - (iii) asigurări de garanții emise:
 - fie de societăți de asigurare care dețin autorizații de funcționare emise în România sau într-un alt stat membru al Uniunii Europene și/sau care sunt înscrise în registrele publicate pe site-ul Autorității de Supraveghere Financiară, după caz;
 - fie de societăți de asigurare din state terțe prin sucursale autorizate în România de către Autoritatea de Supraveghere Financiară;
- c) depunerea la casierie a unor sume în numerar dacă valoarea este mai mică de 5.000 lei;
- d) rețineri succesive din sumele datorate pentru facturi parțiale, în cazul garanției de bună execuție;
- e) combinarea a două sau mai multe dintre modalitățile de constituire prevăzute la lit. a)-c), în cazul garanției de bună execuție.

Garantia de bună execuție se restituie în conformitate cu prevederile art. 154² din Legea nr. 98/2016 actualizată.

5. Sursa de finanțare a contractului de lucrări ce urmează a fi atribuit: fonduri europene (PNRR).

6. Criteriul de atribuire: pretul cel mai scăzut.

7. Condiții de participare:

- Operatorii economici ce depun oferta trebuie să dovedească o formă de înregistrare în condițiile legii din țara de rezidență, să reiasă că operatorul economic este legal constituit, că nu se află în niciuna dintre situațiile de anulare a constituirii precum și faptul că are capacitatea profesională de a realiza activitățile care fac obiectul contractului. Se solicită ca firma să fie autorizată de organele competente pentru a presta serviciile care fac obiectul prezentei achiziții. Documentele justificative solicitate: **certificat constatator emis de ONRC**, sau în cazul ofertanților străini, documente echivalente emise în țara de rezidență.

PRIMĂRIA COMUNEI CERTEZE – JUDEȚUL SATU MARE

Loc. Certeze, strada Principală, nr. 864, jud. Satu Mare
Telefon: 0261.858.005, Fax: 0261.858.005, e-mail: office@primaria-certeze.ro

-Ofertantii, tertii sustinatori si subcontractantii nu trebuie sa se regaseasca in situatiile prevazute la art. 164, 165, 167 din Legea nr. 98/2016. Modalitatea prin care poate fi demonstrată îndeplinirea cerinței: se va prezenta **declaratie pe propria raspundere privind neincadrarea in situatiile prevazute la art. 164, 165, 167 din Legea nr. 98/2016**, valabile la momentul prezentarii.

-Ofertanții / ofertantii asociati / terți susținători / subcontractanții nu trebuie să se regăsească în situațiile prevăzute la art. 59 și 60 din Legea nr.98/2016. Modalitatea prin care poate fi demonstrată îndeplinirea cerinței: se va prezenta o **declaratie privind evitarea conflictului de interese**.

- Ofertantii trebuie sa fi **prestat servicii similare** (orice fel de servicii de proiectare CFDP), în ultimii 3 ani, în valoare cumulata de cel puțin 45.000 lei fara TVA.

Documente justificative care probeaza îndeplinirea cerintei, solicitate de autoritatea contractanta:

- Proces-verbal de predare primire servicii / alte documente contrasemnate de beneficiar, care sa ateste faptul ca serviciile au fost prestate în conformitate cu normele legale în domeniu si ca au fost duse la bun sfârșit, precum si urmatoarele informatii: numărul și data contractului invocat drept experiență similară, beneficiarul acestuia și datele sale de contact, obiectul contractului, data și numărul documentului de recepție, precum și descrierea serviciilor prestate din care sa reiasa cantitatile executate si procentul serviciilor executate (contractant unic/ asociat/ subcontractant).

8. Prezentarea ofertei:

Oferta depusa va cuprinde:

- Documentele de calificare solicitate mai sus;
- Propunere financiara, conform Formularului de oferta.
- Propunere tehnica, conform cerintelor din caietul de sarcini anexat.
- Modelul de contract de servicii insusit prin semnatura si ștampila.

Limba de redactare a ofertei: română.

Perioada de valabilitate a ofertei: 60 zile de la data transmiterii ofertei.

Pretul va fi exprimat in lei fara TVA.

Nu se accepta oferte alternative.

Ofertele se depun la sediul autoritatii contractante: Primaria Comunei Certeze, localitatea Certeze, str. Principala, nr. 864, județul Satu Mare.

PRIMĂRIA COMUNEI CERTEZE – JUDEȚUL SATU MARE

Loc. Certeze, strada Principală, nr. 864, jud. Satu Mare
Telefon: 0261.858.005, Fax: 0261.858.005, e-mail: office@primaria-certeze.ro

Informatii suplimentare: documentația poate fi descărcată de pe site-ul Primăriei Certeze:
<https://www.primaria-certeze.ro>.

Data limita pentru depunerea ofertei: în termen de 2 zile, începând cu ziua următoare publicării anunțului pe site-ul autorității contractante, respectiv până la data de **15.05.2023, ora 16.**

Pentru orice alte detalii ne puteți contacta pe adresa de e-mail: svsu@primaria-certeze.ro

Atentie! Prezenta este o achiziție directă, deci reglementările privind depunerea unei contestații, prevăzute în Legea nr. 101/2016, nu se aplică. Contestațiile depuse în legătură cu prezenta achiziție directă, intră sub incidența Legii nr. 554/2004 (conform prevederilor art. 3 alin. 1 lit. a) din Legea nr. 101/2016).

Responsabil achiziției publice,



PRIMĂRIA COMUNEI CERTEZE – JUDEȚUL SATU MARE

Loc. Certeze, strada Principală, nr. 864, jud. Satu Mare
Telefon: 0261.858.005, Fax: 0261.858.005, e-mail: office@primaria-certeze.ro

NR. INREG. _____ / _____

Aprobat ordonator de credite,
Primar CIOCAN PETRU

Anunț achiziție directă

În conformitate cu prevederile art. 2 alin. 2 și art. 7 din Legea nr. 98/2016 privind achizițiile publice, cu modificările și completările ulterioare și ale art. 16, art. 17 din HG nr. 395/2016 pentru aprobarea Normelor metodologice de aplicare a prevederilor referitoare la atribuirea contractului de achiziție publică/acordului-cadru din Legea nr. 98/2016 privind achizițiile publice, cu modificările și completările ulterioare,

COMUNA CERTEZE, în calitate de autoritate contractantă, are onoarea de a vă invita să depuneți oferta pentru atribuirea **contractului de servicii de proiectare pentru obiectivul de investiție „Amenajare piste pentru bicicliști în comuna Certeze, județul Satu Mare”, Cod CPV 71322500-6 Servicii de proiectare tehnică pentru infrastructura de transport (Rev.2)**, conform devizului general elaborat și aprobat prin HCL nr. 33/17.05.2022.

1. Obiectul achiziției: *achiziția publică de servicii de proiectare pentru obiectivul de investiție „Amenajare piste pentru bicicliști în comuna Certeze, județul Satu Mare”.*

Tipul contractului ales este de „servicii” în conformitate cu SECȚIUNEA 2: Definiții art. 3 din Legea 98/2016. Descrierea serviciilor se regăsește în caietul de sarcini, anexa la prezentul anunț.

2. Valoarea estimată a achiziției: **167.500 lei fără TVA**, conform devizului general elaborat.

3. Procedura aplicată pentru atribuirea contractului de achiziție publică: *achiziție directă prin publicarea unui anunț într-o secțiune dedicată a web-site-ului propriu*, procedura prevăzută la art. 7 alin. 7 litera a) din Legea nr. 98/2016 privind achizițiile publice, cu completările și modificările ulterioare.

4. Condiții contract: Durata de prestare a serviciilor ce fac obiectul contractului este de 2 luni de la data semnării contractului de către ambele părți. Ofertele care nu se încadrează în limitele de timp stabilite, vor fi respinse ca fiind neconforme.

Garanția de bună execuție: Cuantumul garanției de bună execuție este de 5% din prețul contractului fără T.V.A.

PRIMĂRIA COMUNEI CERTEZE – JUDEȚUL SATU MARE

Loc. Certeze, strada Principală, nr. 864, jud. Satu Mare

Telefon: 0261.858.005, Fax: 0261.858.005, e-mail: office@primaria-certeze.ro

Garantia de bună execuție trebuie să fie irevocabilă și necondiționată și se constituie în conformitate cu prevederile art. 154 din Legea nr. 98/2016 actualizată, prin:

a) virament bancar;

b) instrumente de garantare emise în condițiile legii astfel:

(i) scrisori de garanție emise de instituții de credit bancare din România sau din alt stat;

(ii) scrisori de garanție emise de instituții financiare nebancare din România sau din alt stat pentru achizițiile de lucrări a căror valoare estimată este mai mică sau egală cu 40.000.000 lei fără TVA și respectiv pentru achizițiile de produse sau servicii a căror valoare estimată este mai mică sau egală cu 7.000.000 lei fără TVA;

(iii) asigurări de garanții emise:

– fie de societăți de asigurare care dețin autorizații de funcționare emise în România sau într-un alt stat membru al Uniunii Europene și/sau care sunt înscrise în registrele publicate pe site-ul Autorității de Supraveghere Financiară, după caz;

– fie de societăți de asigurare din state terțe prin sucursale autorizate în România de către Autoritatea de Supraveghere Financiară;

c) depunerea la casierie a unor sume în numerar dacă valoarea este mai mică de 5.000 lei;

d) rețineri succesive din sumele datorate pentru facturi parțiale, în cazul garanției de bună execuție;

e) combinarea a două sau mai multe dintre modalitățile de constituire prevăzute la lit. a)-c), în cazul garanției de bună execuție.

Garantia de bună execuție se restituie în conformitate cu prevederile art. 154² din Legea nr. 98/2016 actualizată.

5. Sursa de finanțare a contractului de lucrări ce urmează a fi atribuit: fonduri europene (PNRR).

6. Criteriul de atribuire: pretul cel mai scăzut.

7. Condiții de participare:

- Operatorii economici ce depun oferta trebuie să dovedească o formă de înregistrare în condițiile legii din țara de rezidență, să reiasă că operatorul economic este legal constituit, că nu se află în niciuna dintre situațiile de anulare a constituirii precum și faptul că are capacitatea profesională de a realiza activitățile care fac obiectul contractului. Se solicită ca firma să fie autorizată de organele competente pentru a presta serviciile care fac obiectul prezentei achiziții. Documentele justificative solicitate: **certificat constatator emis de ONRC**, sau în cazul ofertanților străini, documente echivalente emise în țara de rezidență.

PRIMĂRIA COMUNEI CERTEZE – JUDEȚUL SATU MARE

Loc. Certeze, strada Principală, nr. 864, jud. Satu Mare
Telefon: 0261.858.005, Fax: 0261.858.005, e-mail: office@primaria-certeze.ro

-Ofertantii, tertii sustinatori si subcontractantii nu trebuie sa se regaseasca in situatiile prevazute la art. 164, 165, 167 din Legea nr. 98/2016. Modalitatea prin care poate fi demonstrată îndeplinirea cerinței: se va prezenta **declaratie pe propria raspundere privind neincadrarea in situatiile prevazute la art. 164, 165, 167 din Legea nr. 98/2016**, valabile la momentul prezentarii.

-Ofertanții / ofertantii asociati / terții susținători / subcontractanții nu trebuie să se regăsească în situațiile prevăzute la art. 59 si 60 din Legea nr.98/2016. Modalitatea prin care poate fi demonstrată îndeplinirea cerinței: se va prezenta o **declaratie privind evitarea conflictului de interese**.

- Ofertantii trebuie sa fi **prestat servicii similare** (orice fel de servicii de proiectare CFDP), în ultimii 3 ani, în valoare cumulata de cel puțin 45.000 lei fara TVA.

Documente justificative care probeaza îndeplinirea cerintei, solicitate de autoritatea contractanta:

- Proces-verbal de predare primire servicii / alte documente contrasemnate de beneficiar, care sa ateste faptul ca serviciile au fost prestate în conformitate cu normele legale în domeniu si ca au fost duse la bun sfârșit, precum si urmatoarele informatii: numărul și data contractului invocat drept experiență similară, beneficiarul acestuia și datele sale de contact, obiectul contractului, data și numărul documentului de recepție, precum și descrierea serviciilor prestate din care sa reiasa cantitatile executate si procentul serviciilor executate (contractant unic/ asociat/ subcontractant).

8. Prezentarea ofertei:

Oferta depusa va cuprinde:

- Documentele de calificare solicitate mai sus;
- Propunere financiara, conform Formularului de oferta.
- Propunere tehnica, conform cerintelor din caietul de sarcini anexat.
- Modelul de contract de servicii insusit prin semnatura si ștampila.

Limba de redactare a ofertei: română.

Perioada de valabilitate a ofertei: 60 zile de la data transmiterii ofertei.

Pretul va fi exprimat in lei fara TVA.

Nu se accepta oferte alternative.

Ofertele se depun la sediul autoritatii contractante: Primaria Comunei Certeze, localitatea Certeze, str. Principala, nr. 864, județul Satu Mare.

PRIMĂRIA COMUNEI CERTEZE – JUDEȚUL SATU MARE

Loc. Certeze, strada Principală, nr. 864, jud. Satu Mare

Telefon: 0261.858.005, Fax: 0261.858.005, e-mail: office@primaria-certeze.ro

Informatii suplimentare: documentația poate fi descărcată de pe site-ul Primăriei Certeze: <https://www.primaria-certeze.ro>.

Data limita pentru depunerea ofertei: în termen de 2 zile, începând cu ziua următoare publicării anunțului pe site-ul autorității contractante, respectiv până la data de **15.05.2023, ora 16.**

Pentru orice alte detalii ne puteți contacta pe adresa de e-mail: svsu@primaria-certeze.ro

Atentie! Prezenta este o achiziție directă, deci reglementările privind depunerea unei contestații, prevăzute în Legea nr. 101/2016, nu se aplică. Contestațiile depuse în legătură cu prezenta achiziție directă, intră sub incidența Legii nr. 554/2004 (conform prevederilor art. 3 alin. 1 lit. a) din Legea nr. 101/2016).

Responsabil achiziției publice,

CAP. III – CAIET DE SARCINI

Atenție!

Cerințele de mai jos reprezintă cerințe minime. Orice ofertă care nu le îndeplinește va fi respinsă ca neconformă.

Propunerea tehnică va cuprinde prezentarea de către ofertant a modului în care va respecta cerințele minime impuse, specificate mai jos.

Orice propunere tehnică elaborată prin simpla copiere a caietului de sarcini va fi respinsă ca neconformă.

1. OBIECTUL ACHIZITIEI:

Servicii de proiectare pentru obiectivul de investiție „Amenajare piste pentru biciclisti în comuna Certeze, județul Satu Mare”.

Proiectul tehnic se va întocmi în conformitate cu prevederile Hotărârii nr. 907/2016 privind etapele de elaborare și conținutul-cadru al documentațiilor tehnico-economice aferente obiectivelor/proiectelor de investiții finanțate din fonduri publice.

Etapele de desfasurare a contractului:

Derularea contractului pentru partea de servicii va avea patru etape la care se adauga partea de executie a lucrarilor:

1.	Reactualizare SF
2.	Proiect tehnic
3.	Detalii de execuție
4.	Documentații pentru obținerea avizelor, acordurilor și autorizațiilor
5.	Asistență tehnică pe perioada execuției, inclusiv prezenta la fazele determinante

2. DATE TEHNICE

Studiul de fezabilitate cu specificatiile tehnice si indicatorii tehnico-economice a investitiei a fost aprobat de Consiliul local al Comuna Certeze, jud. Satu Mare.

Partea scrisa si partea desenata a caietului de sarcini se gasesc incarcate in SEAP ca fisiere separate.

Nu se accepta oferte alternative.

3. CERINTE DE PROIECTARE

Studiul de fezabilitate va fi reactualizat in conformitate cu standardele si normativele in vigoare.

Ofertantul va elabora, documentațiile necesare obținerii avizelor și acordurilor menționate în certificatul de urbanism, conform prevederilor legale. Obținerea acordurilor și avizelor cade în sarcina ofertantului.

Documentația de proiectare în faza PT se va întocmi conform Legii nr. 10/1995 – Legea calității, cu modificările ulterioare și a regulamentelor referitoare la instituirea sistemului calității în construcții și în funcție de categoria de importanță a construcției, măsurile necesare pentru realizarea următoarelor cerințe: rezistență, stabilitate, siguranță în exploatare, refacerea și protecția mediului, Legea nr. 50/1991, modificată și completată cu Legea nr. 453/2001-privind autorizarea executării lucrărilor de construcții si alte Norme și instrucțiuni tehnice în vigoare.

Proiectul tehnic va fi elaborat în mod clar și va asigura informații complete, astfel încât autoritatea contractantă să obțină date tehnice și economice complete privind viitoarea lucrare care va răspunde cerințelor sale tehnice, economice și tehnologice. De asemenea, proiectul tehnic va fi complet și suficient de clar, astfel încât să se poată elabora pe baza lui detaliile de execuție în conformitate cu materialele și tehnologia de execuție propusă, dar cu

respectarea strictă a prevederilor proiectului tehnic, fără să fie necesară suplimentarea cantităților de lucrări respective și fără a se depăși costul lucrării, stabilit în faza de ofertă pentru execuția lucrărilor.

Personalul de specialitate minim solicitat pentru prestarea serviciilor de proiectare tehnică este: Șef proiect (studii superioare – inginer CFDP), inginer proiectant CFDP, topograf.

Descrierea serviciilor:

În cadrul propunerii tehnice ofertantii vor prezenta metodologia de prestare a serviciilor de proiectare.

În cadrul descrierii a serviciilor de proiectare care fac obiectul proiectului tehnic se vor face referiri asupra următoarelor elemente: amplasamentul, topografia, clima și fenomenele naturale specifice zonei, geologia, seismicitatea, prezentarea proiectului pe volume, broșuri, capitole; organizarea de șantier, descriere sumară, demolări, devieri de rețele etc.; căile de acces provizorii; sursele de apă, energie electrică, gaze, telefon etc., pentru organizarea de șantier și definitive; căile de acces, căile de comunicații etc.; programul de execuție a lucrărilor, graficele de lucru, programul de recepție; trasarea lucrărilor; protejarea lucrărilor executate și a materialelor din șantier; măsurarea lucrărilor; laboratoarele contractantului (ofertantului) și testele care cad în sarcina sa; curățenia în șantier; serviciile sanitare; relațiile dintre contractant (ofertant), consultant și persoana juridică achizitoare (investitor); memoriile tehnice, pe specialități.

Caietele de sarcini pe specialități: se vor întocmi caiete de sarcini speciale care se referă la lucrări specifice.

Vor fi folosite pentru execuția lucrării, recepții, teste, probe, verificări și puneri în funcțiune, urmărirea comportării în timp a construcțiilor și conținutul cărții tehnice a construcției, furnizori de materiale, utilaje, echipamente și confecții diverse.

Caietele de sarcini vor dezvolta în scris elementele tehnice menționate în planșe și prezintă informații, precizări și prescripții complementare planșelor. Aceste caiete de sarcini se elaborează de către proiectant pe baza planșelor deja terminate și se organizează, în broșuri distincte, pe specialități. Rolul și scopul Caietelor de sarcini:

- descrierea scrisă a lucrărilor a căror execuție va face obiect al achiziției; în planșe se face prezentarea lor grafică, iar în breviarele de calcul se justifică dimensionarea elementelor constitutive.

- planșele, breviarele de calcul și caietele de sarcini sunt complementare. Notele explicative înscrise în planșe vor fi scurte și cu caracter general, vizând în special explicitarea desenelor.

- nivelul de performanță al lucrărilor, descrierea soluțiilor tehnice și tehnologice folosite, care să asigure exigențele de performanță calitative.

- detalierea acestor note și caracteristicile și calitățile materialelor folosite, testele și probele acestora, descriu lucrările care se execută, calitatea, modul de realizare, testele, verificările și probele acestor lucrări, ordinea de execuție și de montaj și aspectul final.

- împreună cu planșele, vor fi astfel concepute încât pe baza lor să se poată determina cantitățile de lucrări, costurile lucrărilor și utilajelor, forța de muncă și dotarea necesară în vederea execuției lucrărilor.

- elaborarea acestora se face pe baza breviarelor de calcul și a planșelor de către ingineri specialiști, pentru fiecare categorie de lucrare.

- forma de prezentare va fi amplă, clară, va conține și clarifica precizările din planșe, va defini calitățile materialelor, cu trimitere la standarde, va defini calitatea execuției, normativele și prescripțiile tehnice în vigoare.

- stabilesc responsabilitățile pentru calitățile materialelor și ale lucrărilor și responsabilitățile pentru teste, verificări și probe.

- orice neclaritate în execuția lucrărilor trebuie să își găsească precizări în caietele de sarcini.

- nu vor fi restrictive.

- redactarea acestora va fi concisă, sistematizată și exprimarea se va face cu minimum de cuvinte.

- se va prevedea modul de urmărire a comportării în timp a lucrării.

- se vor prevedea măsurile și acțiunile de demontare, de demolare (inclusiv reintegrarea în mediul natural al deșeurilor), după expirarea perioadei de viață (postutilizarea).

Conținutul caietelor de sarcini:

Dat fiind că fiecare lucrare în construcții are un anumit specific, caietele de sarcini sunt elaborate pentru fiecare lucrare, folosindu-se părți, secțiuni, capitole etc., elaborate anterior, verificate și adaptate la noile condiții tehnice ale lucrării și puse de acord cu prescripțiile tehnice în vigoare.

Astfel, conținutul unui capitol de lucrări din caietul de sarcini va cuprinde: breviarele de calcul pentru dimensionarea elementelor de construcții și de instalații; nominalizarea planșelor care guvernează lucrarea; proprietățile fizice, chimice, de aspect, de calitate, toleranțe, probe, teste etc. pentru materialele componente ale lucrării, cu indicarea standardelor; dimensiunea, forma, aspectul și descrierea execuției lucrării; ordinea de execuție, probe, teste și verificări ale lucrării; standardele, normativele și alte prescripții care trebuie respectate la materiale, utilaje, confecții, execuție, montaj, probe, teste și verificări; condițiile de recepție, măsurători, aspect, culori, toleranțe etc.

Listele cantităților de lucrări:

Acest capitol va cuprinde toate elementele necesare în vederea cuantificării valorice și a duratei de execuție a lucrărilor, și anume:

- centralizatorul obiectelor, pe obiectiv;

- centralizatorul categoriilor de lucrări, pe obiecte;

- listele cuprinzând cantitățile de lucrări pe capitole de lucrări, aferente categoriilor de lucrări, cu descrierea în detaliu a acestora;

- listele cuprinzând cantitățile de utilaje și echipamente tehnologice, inclusiv dotările (după caz);

- specificațiile tehnice.

Graficul general de realizare a lucrării: va cuprinde succesiunea și durata de realizare a segmentelor principale caracteristice lucrării.

Părțile desenate

Planurile generale:

- planurile de amplasare a reperelor de nivelment și planimetrice;

- planurile topografice principale;

- planurile de amplasare a profilurilor geotehnice, inclusiv cu înscrierea în acestea a condițiilor și a recomandărilor privind lucrările de pământ și de fundare;

- planurile principale de amplasare a obiectelor, inclusiv cote de nivel, distanțe de amplasare, orientări, coordonate, axe, repere de nivelment și planimetrice, cotele $+0,00$, cotele trotuarelor, cotele și distanțele principale de amplasare a drumurilor, trotuarelor, aleilor pietonale, platformelor etc.;

- planurile principale privind sistematizarea pe verticală a terenului, inclusiv înscrierea în acestea a volumelor de terasamente, săpături-umpluturi, depozite de pământ, volumul pământului transportat (excedent și deficit), lucrările privind stratul vegetal, precum și precizări privind utilajele și echipamentele de lucru, completări și alte date și elemente tehnice și tehnologice;

- planurile principale privind construcțiile subterane - amplasarea lor, secțiuni, profiluri longitudinale, dimensiuni, cote de nivel, cofraj și armare, ariile și marca secțiunilor din oțel, marca betoanelor, protecții și izolații hidrofuge, protecții împotriva agresivității solului, a coroziunii etc.;

- planurile de amplasare a reperelor fixe și mobile de trasare.

Planșele principale ale obiectelor:

Fiecare obiect subteran sau suprateran va avea un număr sau un cod și o denumire proprii, iar planșele vor fi organizate într-un volum propriu, independent pentru fiecare obiect. Planșele se vor organiza în volume și/sau broșuri pentru fiecare specialitate, distinct.

Structura:

Va cuprinde planșele principale privind alcătuirea și execuția structurii pentru fiecare obiect, și anume:

- planurile infrastructurii și secțiunile caracteristice cotate;
- descrierea soluțiilor constructive, descrierea ordinii tehnologice de execuție și montaj, recomandări privind transportul, manipularea, depozitarea și montajul, care se vor înscrie pe planșele principale.

Instalațiile:

Vor cuprinde planșele principale privind execuția instalațiilor fiecărui obiect, inclusiv cote, dimensiuni, toleranțe etc., și anume:

- planurile principale de amplasare a utilajelor;
- scheme principale ale instalațiilor;
- secțiuni, vederi, detalii principale; planșele vor conține cote, dimensiuni, calitățile materialelor, verificările și probele necesare, izolații termice, protecții anticorosive și parametrii principali ai instalațiilor.

Dotări și instalații tehnologice.

Dotări de pază contra incendiilor, protecția muncii etc.:

- planurile principale de amplasare și montaj, inclusiv cote, dimensiuni, secțiuni, vederi, tablouri de dotări etc.;

- listele cu dotări, inclusiv parametrii, performanțele și caracteristicile acestora.

Ofertantul va sustine proiectul tehnic în fața verificatorilor de proiecte atestați conform legii. Plata verificatorilor de proiecte cade în sarcina beneficiarului. Verificarea tehnică a Proiectului tehnic, Caietelor de sarcini și Detaliilor de execuție și întocmirea unui Referat privind verificarea de calitate, se va efectua de către verificatori tehnici de proiecte atestați în condițiile legii, pentru specialitatea și cerințele în cauză. Verificarea tehnică este o cerință obligatorie pentru eliberarea Autorizației de Construire.

Ofertantul are obligația să întocmească proiectul tehnic numai cu ingineri calificați/licențiați pentru domeniile/specialitățile pentru care semnează.

În cazul unor neconcordanțe între parametrii tehnici indicați în studiul de fezabilitate în comparație cu cele prevăzute în caietul de sarcini, prevalează indicatorii din cadrul caietului de sarcini.

Tehnologiile propuse pentru soluțiile cuprinse în caietele de sarcini vor fi descrise în mod obligatoriu pentru fiecare obiectiv în parte, în caz contrar oferta va fi declarată neconformă.

Pentru asigurarea autorității contractante asupra faptului că ofertele prezentate au la baza un calcul riguros se propune includerea în contractul ce urmează a fi semnat cu ofertantul declarat câștigător a unei clauze care obligă ofertantul la suportarea eventualelor costuri suplimentare pe perioada exploatării obiectivelor, față de cele prezentate în oferta sa.

Conținutul documentației:

Documentația tehnică se va elabora cu respectarea următoarelor cerințe obligatorii:

- limba de redactare: româna – cu respectarea ORD. 913/2005
- părți scrise: redactate cu programe Word, Excel, etc. sau similare
- părți desenate: toate părțile desenate vor fi elaborate cu program Autocad sau similar,
- nu se acceptă părți desenate scanate/sub formă de imagini(.bmp, jpg, etc.)
- părțile desenate vor cuprinde în mod obligatoriu:
- plan de încadrare în zonă scara: 1:5000, 1:10.000, sau 1:100.000
- planuri de situație: toate se vor preda la scara 1:500 pentru faza PT
- profile longitudinale: scara 1:1000/100
- detalii: scara 1:50, 1:20, 1:10

Documentația însoțită de documente de predare-primire va conține următoarele volume:

- SF reactualizat – cate 2 exemplare + CD;
- Documentații pentru obținere de Avize, acorduri și autorizații – cate 4 exemplare;
- Proiect tehnic și detalii de execuție (părți scrise+părți desenate) – cate 6 exemplare + CD;

Ofertantul este îndreptățit să facă investigații suplimentare pentru determinarea situației reale din teren.

Ofertantul câștigător va primi, după semnarea contractului câte un exemplar original complet din studiul de fezabilitate, studiile geotehnice și hidrogeologice, studiile topografice.

Documentațiile tehnico economice pe faze de proiectare se supun analizei și avizării unei Comisii tehnico-economice instituită în acest sens de Achizitor. Observațiile, completările și condițiile Comisiei tehnico-economice rezultate în urma analizei documentațiilor sunt obligatorii pentru Executant, inclusiv refacerea corespunzătoare a documentațiilor supuse avizării.

Perioada de refacere a documentației nu conferă Executantului dreptul la prelungirea perioadei de execuție.

Răspunderea pentru modul în care este elaborată documentația tehnico-economică va aparține în exclusivitate Executantului.

După semnarea contractului, Executantul va supune aprobării Beneficiarului orice modificare pe care intenționează să o promoveze.

Executantul va elabora și documentațiile pentru obținerea avizelor și acordurilor, Proiectul Tehnic, Proiectul pentru obținerea autorizației de construire, Caietele de sarcini, Detaliile de Execuție, Instrucțiunile de întreținere și exploatare și Cartea tehnică a construcției în limba română, conform graficului fizic și valoric oferit.

4. DURATA DE REALIZARE A LUCRĂRILOR

Durata contractului de achiziție publică este de maxim 2 luni, din care:

- durata elaborării proiectului tehnic și a detaliilor de execuție - 2 luni;
- asistență tehnică din partea proiectantului se acordă pe toată durata execuției lucrării;

Ofertele care nu se încadrează în limitele de timp stabilite vor fi respinse ca fiind neconforme.

Ofertantul va prezenta un grafic de proiectare.

Legislația aplicabilă prezentei proceduri:

- a) Legea privind achizițiile nr 98/2016;
- b) Legea privind remediile și caile de atac în materie de atribuire a contractelor de achiziție publică, a contractelor sectoriale și a contractelor de concesiune de

lucrari si concesiune de servicii, precum si pentru organizarea si functionarea Consiliului National de Solutionare a Contestatiilor nr. 101/2016;

- c) www.anap.gov.ro
- d) Hotărârea nr. 907/2016;
- e) Legea nr. 10/1995;
- f) Legea nr. 50/1991;
- g) OUG nr. 58/2016 pentru modificarea și completarea unor acte normative cu impact asupra domeniului achizițiilor publice;
- h) HG 866/2016;
- i) Legea 265/2006 pentru aprobarea OUG 195/2005 privind protecția mediului;
- j) Legea 112/2006 pentru modificarea și completarea Legii apelor nr. 107/1996;
- k) Codul muncii - Legea 53/2003 actualizata;
- l) Standarde nationale si reglementari tehnice in domeniu

Legislatia enumerata mai sus nu este limitativa.

Lipsa oricărei descrieri de mai sus sau descrierea incompletă are ca efect respingerea ofertei ca neconformă.



Proiect - Construct
Regiunea Transilvania

S.C. PROIECT - CONSTRUCT REGIUNEA TRANSILVANIA S.R.L.

Oradea, str. Matei Corvin, nr. 290, jud. Bihor

Tel.: 0360/568484 / Fax: 0359/815839

Nr. înreg. J5/1405/2013, CUI: RO 23719545

E-mail: proiecttransilvania@yahoo.com

Site: www.proiecttransilvania.ro



PROIECT nr. 90/2016

STUDIU DE FEZABILITATE

elaborat conform H.G. 28/2008

Obiectiv:

“Amenajare pista de ciclism, comuna Certeze, judetul Satu Mare”

Beneficiar:

COMUNA CERTEZE

NOIEMBRIE 2016

S.C. PROIECT-CONSTRUCT REGIUNEA TRANSILVANIA S.R.L.

FOAIE DE CAPĂT

1. Denumire proiect: **"Amenajare pista de ciclism, comuna Certeze, judetul Satu Mare"**
2. Faza de proiectare: **STUDIU DE FEZABILITATE**
3. Beneficiar: **COMUNA CERTEZE**
4. Proiectant: **S.C. PROIECT-CONSTRUCT REGIUNEA TRANSILVANIA S.R.L.**

**S.C. PROIECT-CONSTRUCT
REGIUNEA TRANSILVANIA S.R.L.**

Dipl. ing. Cristian Pojar



LISTĂ DE SEMNĂTURI

1. ȘEF PROIECT:

Dipl. ing. Cristian Pojar

2. DESENAT:

teh. Szabo Istvan



CUPRINS

A. PIESE SCRISE

1. DATE GENERALE

- 1.1. Denumirea obiectului de investiții
- 1.2. Amplasamentul (județul, localitatea, strada, numărul)
- 1.3. Titularul investiției
- 1.4. Beneficiarul investiției
- 1.5. Elaboratorul documentației

2. INFORMATII GENERALE PRIVIND PROIECTUL

- 2.1. Situația actuală și informații despre entitatea responsabilă cu implementarea proiectului
- 2.2. Descrierea investiției

a) concluziile studiului de fezabilitate sau ale planului detaliat de investiții pe termen lung (în cazul în care au fost elaborate în prealabil) privind situația actuală, necesitatea și oportunitatea promovării investiției, precum și scenariul tehnico-economic selectat;

b) Scenariile tehnico-economice prin care obiectivele proiectului de investiție pot fi atinse (în cazul în care, anterior studiului de fezabilitate, nu a fost elaborat un studiu de fezabilitate sau un plan detaliat de investiții pe termen lung):

Scenarii propuse (minim două);

- scenariul recomandat de către elaborator;
- avantajele scenariului recomandat;

c) Descrierea constructivă, funcțională și tehnologică, după caz;

3. DATE TEHNICE ALE INVESTITIEI

- a) Zona și amplasamentul;
- b) Statutul juridic al terenului;
- c) Situația ocupărilor definitive de teren
- d) Studii de teren
- e) Caracteristicile principale a construcției din cadrul obiectului de investiții
- f) Situația existentă a utilităților și analiza de consum;
- g) Concluziile evaluării impactului asupra mediului

4. DURATA DE REALIZARE SI ETAPELE PRINCIPALE

Graficul de realizare a investiției.

5. COSTURILE ESTIMATIVE ALE INVESTITIEI

1. Valoarea totală cu detalieria pe structura devizului general;
2. Eșalonarea costurilor coroborate cu graficul de realizare a investiției.

6. ANALIZA COST BENEFICIU

7. SURSELE DE FINANTARE ALE INVESTITIEI

8. ESTIMĂRI PRIVIND FORȚA DE MUNCĂ OCUPATĂ PRIN REALIZAREA INVESTITIEI

1. Număr de locuri de muncă create în faza de execuție;
2. Număr de locuri de muncă create în faza de operare;

9. PRINCIPALII INDICATORI TEHNICO-ECONOMICI AI INVESTITIEI

1. Valoarea totală
2. Eșalonarea investiției
3. Durata de realizare
4. Capacități (în unități fizice și valorice);

10. AVIZE SI ACORDURI DE PRINCIPIU

1. Certificatul de urbanism
2. Avize și acorduri de principiu privind asigurarea utilităților

B. PIESE DESENATE

1. Plan de încadrare în zona

2. Plan de situație general

3. Plan de situație

scara 1:500

4. Profile transversale TIP

scara 1:50

A. PIESE SCRISE

1. DATE GENERALE:

- 1.1. Denumirea obiectivului de investiții:** Amenajare pista de ciclism, comuna Certeze, judetul Satu Mare
- 1.2 Amplasamentul:** Amenajare pista de ciclism, comuna Certeze, judetul Satu Mare
- 1.3. Titularul investiției:** COMUNA CERTEZE
- 1.4. Beneficiarul investiției:** COMUNA CERTEZE
- 1.5. Elaboratorul studiului:** SC PROIECT-CONSTRUCT REGIUNEA TRANSILVANIA SRL

2. INFORMATII GENERALE PRIVIND PROIECTUL:

2.1 Situația actuală și informații despre entitatea responsabilă cu implementarea proiectului

Situația actuală:

Sectorul proiectat este amplasat comuna Certeze, având lungime de 18440 m

Entitatea responsabilă cu implementarea proiectului este: Comuna Certeze.

2.2. Descrierea investiției

a) concluziile studiului de fezabilitate sau ale planului detaliat de investiții pe termen lung (în cazul în care au fost elaborate în prealabil) privind situația actuală, necesitatea și oportunitatea promovării investiției, precum și scenariul tehnico-economic selectat;

În urma studiilor de teren, a evaluărilor efectuate de specialiști la fața locului se recomandă amenajarea pistei de bicicliști în comuna Certeze, pentru asigurarea unui trafic în condiții de siguranță și confort.

Prezentul proiect face referire la amenajarea pistei de bicicliști în comuna Certeze.

În esență, prin aceste strategii se urmărește luarea unor măsuri care să permită îmbunătățirea situației zonelor cu întârzieri în dezvoltare, luând în considerare principiile protecției sociale referitoare la egalitatea de șanse și conservarea mediului.

Obiectivul general al proiectului este de a îmbunătăți infrastructura pietonală cu rol substanțial în dezvoltarea zonei.

b) Scenariile tehnico-economice prin care obiectivele proiectului de investiție pot fi atinse (în cazul în care, anterior studiului de fezabilitate, nu a fost elaborat un studiu de fezabilitate sau un plan detaliat de investiții pe termen lung):

Scenarii propuse:

Se propun 2 scenarii tehnico-economice din care se alege cea mai bună variantă:

Varianta 0:

În situația în care nu se vor efectua lucrări de amenajare pentru pista de bicicliști, siguranța traficului va fi din ce în ce mai mică.

Varianta 1:

Se propune amenajarea pistei de biciclisti, prin realizarea unui sistem rutier realizat din următoarele straturi:

- 6 cm strat de uzură din beton asfaltic BA8
- 15 cm strat de piatra sparta
- 25 cm strat de fundatie de balast

Recomandarea elaboratorului asupra soluției optime din punct de vedere tehnic și economic, de dezvoltare în cadrul studiului de fezabilitate

În urma analizei tehnico-economice a celor două scenarii recomandăm VARIANTA 1.

Avantajele scenariului recomandat:

Avantaje sociale:

-circulatia in siguranta a locuitorilor
-creșterea siguranței în exploatare prin îmbunătățirea traficului, prin amenajarea pistei de biciclisti

Avantaje economice:

-un acces mai ușor la obiectivele economice și turistice din zonă

Avantaje tehnice:

- creșterea siguranței

Avantaje legale:

Pista de biciclisti este proiectata conform Standardelor, normativelor și legilor în vigoare atât naționale cât și ale UE, deci legalitatea lucrărilor este respectată.

STAS 863-85 Lucrări de drumuri. Elemente geometrice ale traseelor. Prescripții de proiectare.

CP 012/-2007 Cod de practică pentru producerea betonului.

SR EN 13043 Agregate pentru amestecuri bituminoase și pentru finisarea suprafețelor, utilizate la construcția șoselelor, a aeroporturilor și a altor zone cu trafic.

SR EN 13242 Agregate din materiale nelegate sau legate hidraulic pentru utilizare în inginerie civilă și în construcții de drumuri.

STAS 10796/1/77 Construcții anexe pentru colectarea și evacuarea apelor. Prescripții generale de proiectare.

STAS 1709/1-90 Acțiunea fenomenului de îngheț-dezgheț la lucrări de drumuri. Adâncimea de îngheț în complexul rutier. Prescripții de calcul.

STAS 1709/2-90 Acțiunea fenomenului de îngheț-dezghet la lucrări de drumuri. Prevenirea și remedierea degradărilor din îngheț-dezghet. Prescripții tehnice.

STAS 2914/84 Lucrări de drumuri. Terasamente. Condiții tehnice generale de calitate.

SR 179:1995 Lucrări de drumuri. Macadam. Condiții tehnice generale de calitate.

SR 1120:1995 Stratouri de bază și îmbrăcămînți bituminoase de macadam semipenetrat și penetrat. Condiții tehnice de calitate.

STAS 6400-84 Lucrări de drumuri. Stratouri de bază și de fundații. Condiții tehnice generale de calitate.

AND 605 Mixturi asfaltice executate la cald. Condiții tehnice privind proiectarea, prepararea și punerea în operă.

AND 547-98 Normativ pentru prevenirea și remedierea defecțiunilor la îmbrăcămînțile rutiere moderne.

CD 31-94 Instrucțiuni tehnice departamentale pentru determinarea capacității portante a sistemului de drumuri non-rigide și semi-rigide cu ajutorul deflectometrului.

CD 155-2001 Instrucțiuni tehnice privind determinarea stării tehnice a drumurilor moderne.

AND 513-2002 Instrucțiuni tehnice referitoare la proiectarea, execuția și întreținerea drumurilor publice.

Legea nr. 82/1998 pentru aprobarea O.G. nr. 43/1997 privind regimul juridic al drumurilor.

Ordonanța de Urgență nr. 137/1995 privind protecția mediului înconjurător.

Legea nr. 90/1996 privind măsurile de protecția muncii.

H.G. nr. 274/1994 privind aprobarea regulamentului de recepția lucrărilor de construcții și instalații aferente acestora.

STAS 1913/13-83 Teren de fundare. Determinarea caracteristicilor de compactare. Încercarea Proctor.

CD 148/85 Îndrumător pentru tehnologia de execuție a straturilor de fundație din balast prin compactarea acestora la umiditatea cuprinsă în domeniul optim de umiditate de compactare.

CD 182-87 Normativ pentru executarea mecanizată a terasamentelor de drum.

Ord. MT nr.45 Norme tehnice privind proiectarea, construirea și modernizarea drumurilor.

Ord. MT nr.46 Norme tehnice privind stabilirea clasei tehnice a drumurilor.

HG nr.28 din 22.01.08 Hotararea privind aprobarea continutului – cadru al documentatiei tehnico-economice aferente investitiilor publice precum si a structurii si metodologiei de elaborare a devizului general pentru obiective de investitii si lucrari de interventii.

c) Descrierea constructivă, funcțională și tehnologică, după caz:

2.3 DATE TEHNICE ALE INVESTITIEI:

a) Zona și amplasamentul

Țara România, Județul Satu Mare, comuna Certeze – pista de biciclisti..

b) Statutul juridic al terenului care urmează să fie ocupat

Nu sunt necesare achiziționări de terenuri.

c) Situația ocupărilor definitive de teren: suprafața totală, reprezentând terenuri din intravilan/extravilan

Suprafața totală de teren ce urmează a fi ocupată de lucrare este de cca. 30000 mp și se află în proprietatea Comunei Certeze.

d) Studii de teren:

Studii topografice:

S-au efectuat măsurători topografice în coordonate STEREO 70, la scara 1:1000

Studii geotehnice:

Adâncimea maximă de îngheț Conform STAS 6054-77 este cuprinsă între 80 cm – 90 cm, iar sub aspect seismic aparține zonei 6 potrivit raionării României stabilite de SR 11100/1-93. Conform hărții de zonare a teritoriului României STAS 1709/1-90 , drumul este amplasat într-o regiune de tip climatic III.

Conform Cod de Proiectare Seismică P100-1/2013 pentru IMR 225 ani (Interval mediu de recurență a magnitudinii cutremurului IMR) $a_g=0,10g$ (acelerația terenului a_g) și $T_c=0,7s$ (periodă de control (colț))

e) Caracteristicile principale ale construcțiilor din cadrul obiectivului de investiții, specifice domeniului de activitate, și variantele constructive de realizare a investiției, cu recomandarea variantei optime pentru aprobare

Proiectul propune modernizarea drumului comunal DC 24A pe lungimea de 540,36 m.

Elementele geometrice în plan

Din punct de vedere al elementelor geometrice în plan, pista de ciclisti s-a amenajat printr-o succesiune de aliniamente și curbe, în special aliniamente.

Profilul transversal tip

Din punct de vedere al elementelor geometrice în profil transversal, drumul comunal se încadrează conform Ordinului cu nr. 50/1998, cu următoarele caracteristici:

- lungimea traseului proiectat: 18440 m
- lățimea pistei: 1,50 m
- Zone verzi de lățime variabilă

Structura propusă pentru piste are următoarea alcătuire:

- 6 cm strat de uzură din beton asfaltic BA8
- 15 cm strat de piatra sparta
- 25 cm strat de fundatie de balast

Amenajarea intersecțiilor

Siguranța circulației

Pe perioada execuției lucrărilor constructorul va lua măsurile de semnalizarea punctului de lucru conform Ordinului MT/MI 1124/411/2000.

Materialele și utilajele de execuție a lucrărilor rutiere vor fi cele agrementate conform normelor tehnice.

Lucrările necesare de întreținere după realizarea investiției vor fi asigurate prin grija beneficiarului.

Execuția lucrărilor

Execuția lucrărilor propuse se va efectua de către un antreprenor de specialitate .

Organizarea de șantier se va limita la rulote (vestiar) pentru muncitori și unelte se vor asigura în incinta stației.

Materialele necesare se vor aduce pe șantier numai pe măsura punerii lor în operă, ele trebuind să fie agrementate conform normelor aflate în vigoare.

La executarea lucrărilor se vor respecta toate prevederile legale prevăzute în acte normative, STAS-uri, HG-uri, etc. pentru fiecare gen de lucrare în parte.

În cadrul lucrărilor de organizare de șantier se vor lua măsuri privind siguranța circulației rutiere și pietonale, prin semnalizarea pe timp de zi și de noapte a obstacolelor create în timpul execuției.

f) Situația existentă a utilităților și analiza de consum

- necesarul de utilități pentru varianta propusă promovării;
- soluții tehnice de asigurare cu utilități;

g) Concluziile evaluării impactului asupra mediului

g.1. Protecția calității apelor

Materialele folosite nu conțin elemente agresive sau care se pot dizolva în apele pluviale care se scurg de pe platforma drumului.

Atât pe durata execuției lucrărilor, cât și la finalizarea acestora, se va asigura curgerea normală a apei.

Organizarea de șantier se va realiza în afara zonei de lucru, eventualele alimentări cu combustibil ale utilajelor se vor face numai în incinta organizării de șantier pentru a se evita poluarea apelor.

g.2. Protecția aerului

Lucrarea proiectată nu constituie o sursă de poluare a atmosferei.

Eventualele particule de praf care pot să apară în timpul execuției se pot stopa prin întreținerea corespunzătoare a șantierului.

Cele mai importante noxe evacuate în atmosferă sunt gazele de eșapament de la mașini și utilaje. Acestea sunt verificate periodic prin unități de service auto, fiind admise în circulație doar cele corespunzătoare normelor în vigoare.

g.3. Protecția împotriva zgomotului

Sursele de zgomot specifice care se manifestă în timpul execuției lucrării vor dispărea odată cu închiderea șantierului.

g.4. Protecția împotriva radiațiilor

În structura lucrărilor nu se introduc elemente care produc radiații, materialele utilizate la lucrări vor fi conform standardelor sau vor avea agremente tehnice valabile.

g.5. Protecția solului și subsolului

Ansamblul proiectat nu afectează negativ solul și subsolul din zona drumului, ci dimpotrivă, are efect de stabilizare a terasamentelor și de protecție.

g.6. Protecția sistemelor terestre și acvatice

Lucrările proiectate nu afectează flora și fauna locală.

g.7. Protecția așezărilor umane și a altor obiective de interes public

Scopul principal al lucrării este aducerea drumului la parametrii normali de exploatare, colectarea și evacuarea corectă a apelor, execuția lucrărilor de consolidări de terasamente, astfel încât acestea să împiedice alunecarea terasamentului ce afectează stabilitatea drumului, toate acestea sunt obiective de protecție a publicului.

g.8. Gospodărirea deșeurilor

În urma executării proiectului, nu rezultă deșeuri.

g.9. Gospodărirea substanțelor toxice și periculoase

Lucrările proiectate nu produc și nu stochează substanțe toxice sau periculoase.

g.10. Lucrări de reconstrucție ecologică

Lucrările proiectate nu sunt poluante, îmbunătățesc condițiile de protecție a mediului în zona drumului. Prin urmare lucrările proiectate sunt ecologice.

g.11. Prevederi pentru monitorizarea mediului

Obiectivele de investiții se află în administrarea Comunei Chiochis, care va lua măsuri pentru întreținere curentă și periodică a investiției.

4. Durata de realizare și etapele principale.

Graficul de realizare a investiției este eșalonat pe 6 luni.

Nr. crt.	Denumirea lucrării	Eșalonarea calendaristică (lunile)					
		I	II	III	IV	V	VI
1.	Lucrări de terasamente						
2.	Montare borduri						
3.	Asterene strat de balast						
4.	Asternere strat depiatra sparta						
5.	Asternere strat de uzura						
6.	Semnalizarea punctelor de lucru						

5. Costurile estimative ale investitiei

1. Valoarea totală cu detaliare pe structura devizului general

Estimarea costului obiectivului s-a făcut în prețuri valabile la data finalizării și predării documentației indicându-se cursul de schimb RON/EURO luat în considerare.

Curs BNR din 24.06.2016 1EURO=4.5366 RON.

Devizul general pentru realizarea investiției va fi prezentat în anexă.

6. Sursele de finanțare a investitiei

Sursele de finanțare a investițiilor se constituie în conformitate cu legislația în vigoare și constau din fonduri proprii, credite bancare, fonduri de la bugetul de stat, credite externe garantate sau contractate de stat, fonduri externe nerambursabile și alte surse legale constituite.

7. Estimări privind forța de muncă ocupată prin realizarea investitiei

1. număr de locuri de muncă în faza de execuție: nu este cazul
2. număr de locuri de muncă în faza de operare: 0

8. Principalii indicatori tehnico-economici

Curs BNR din 24.06.2016 1EURO=4.5366 RON

1. Valoarea de C+M , inclusiv TVA (mii lei): **3.848.361 mii lei**
2. Eșalonarea investiției: An I -

An II -

3. Durata de realizare a proiectului - a fost estimată la o perioadă de 6 luni.

4. Capacități (în unități fizice și valorice)

- Lungime pista de ciclism: - 18440 m

5. Alți indicatori specifici domeniului de activitate în care este realizată investiția ,după caz. -nu este cazul

10. Avize și acorduri de principiu:

1. *Certificatul de urbanism va fi obținut în baza prezentului Studiu de Fezabilitate.*


2. *Avize și acorduri de principiu*

Pe baza certificatului de urbanism se vor obține avizele de principiu

Întocmit,
Dipl. ing. Cristian Pojar





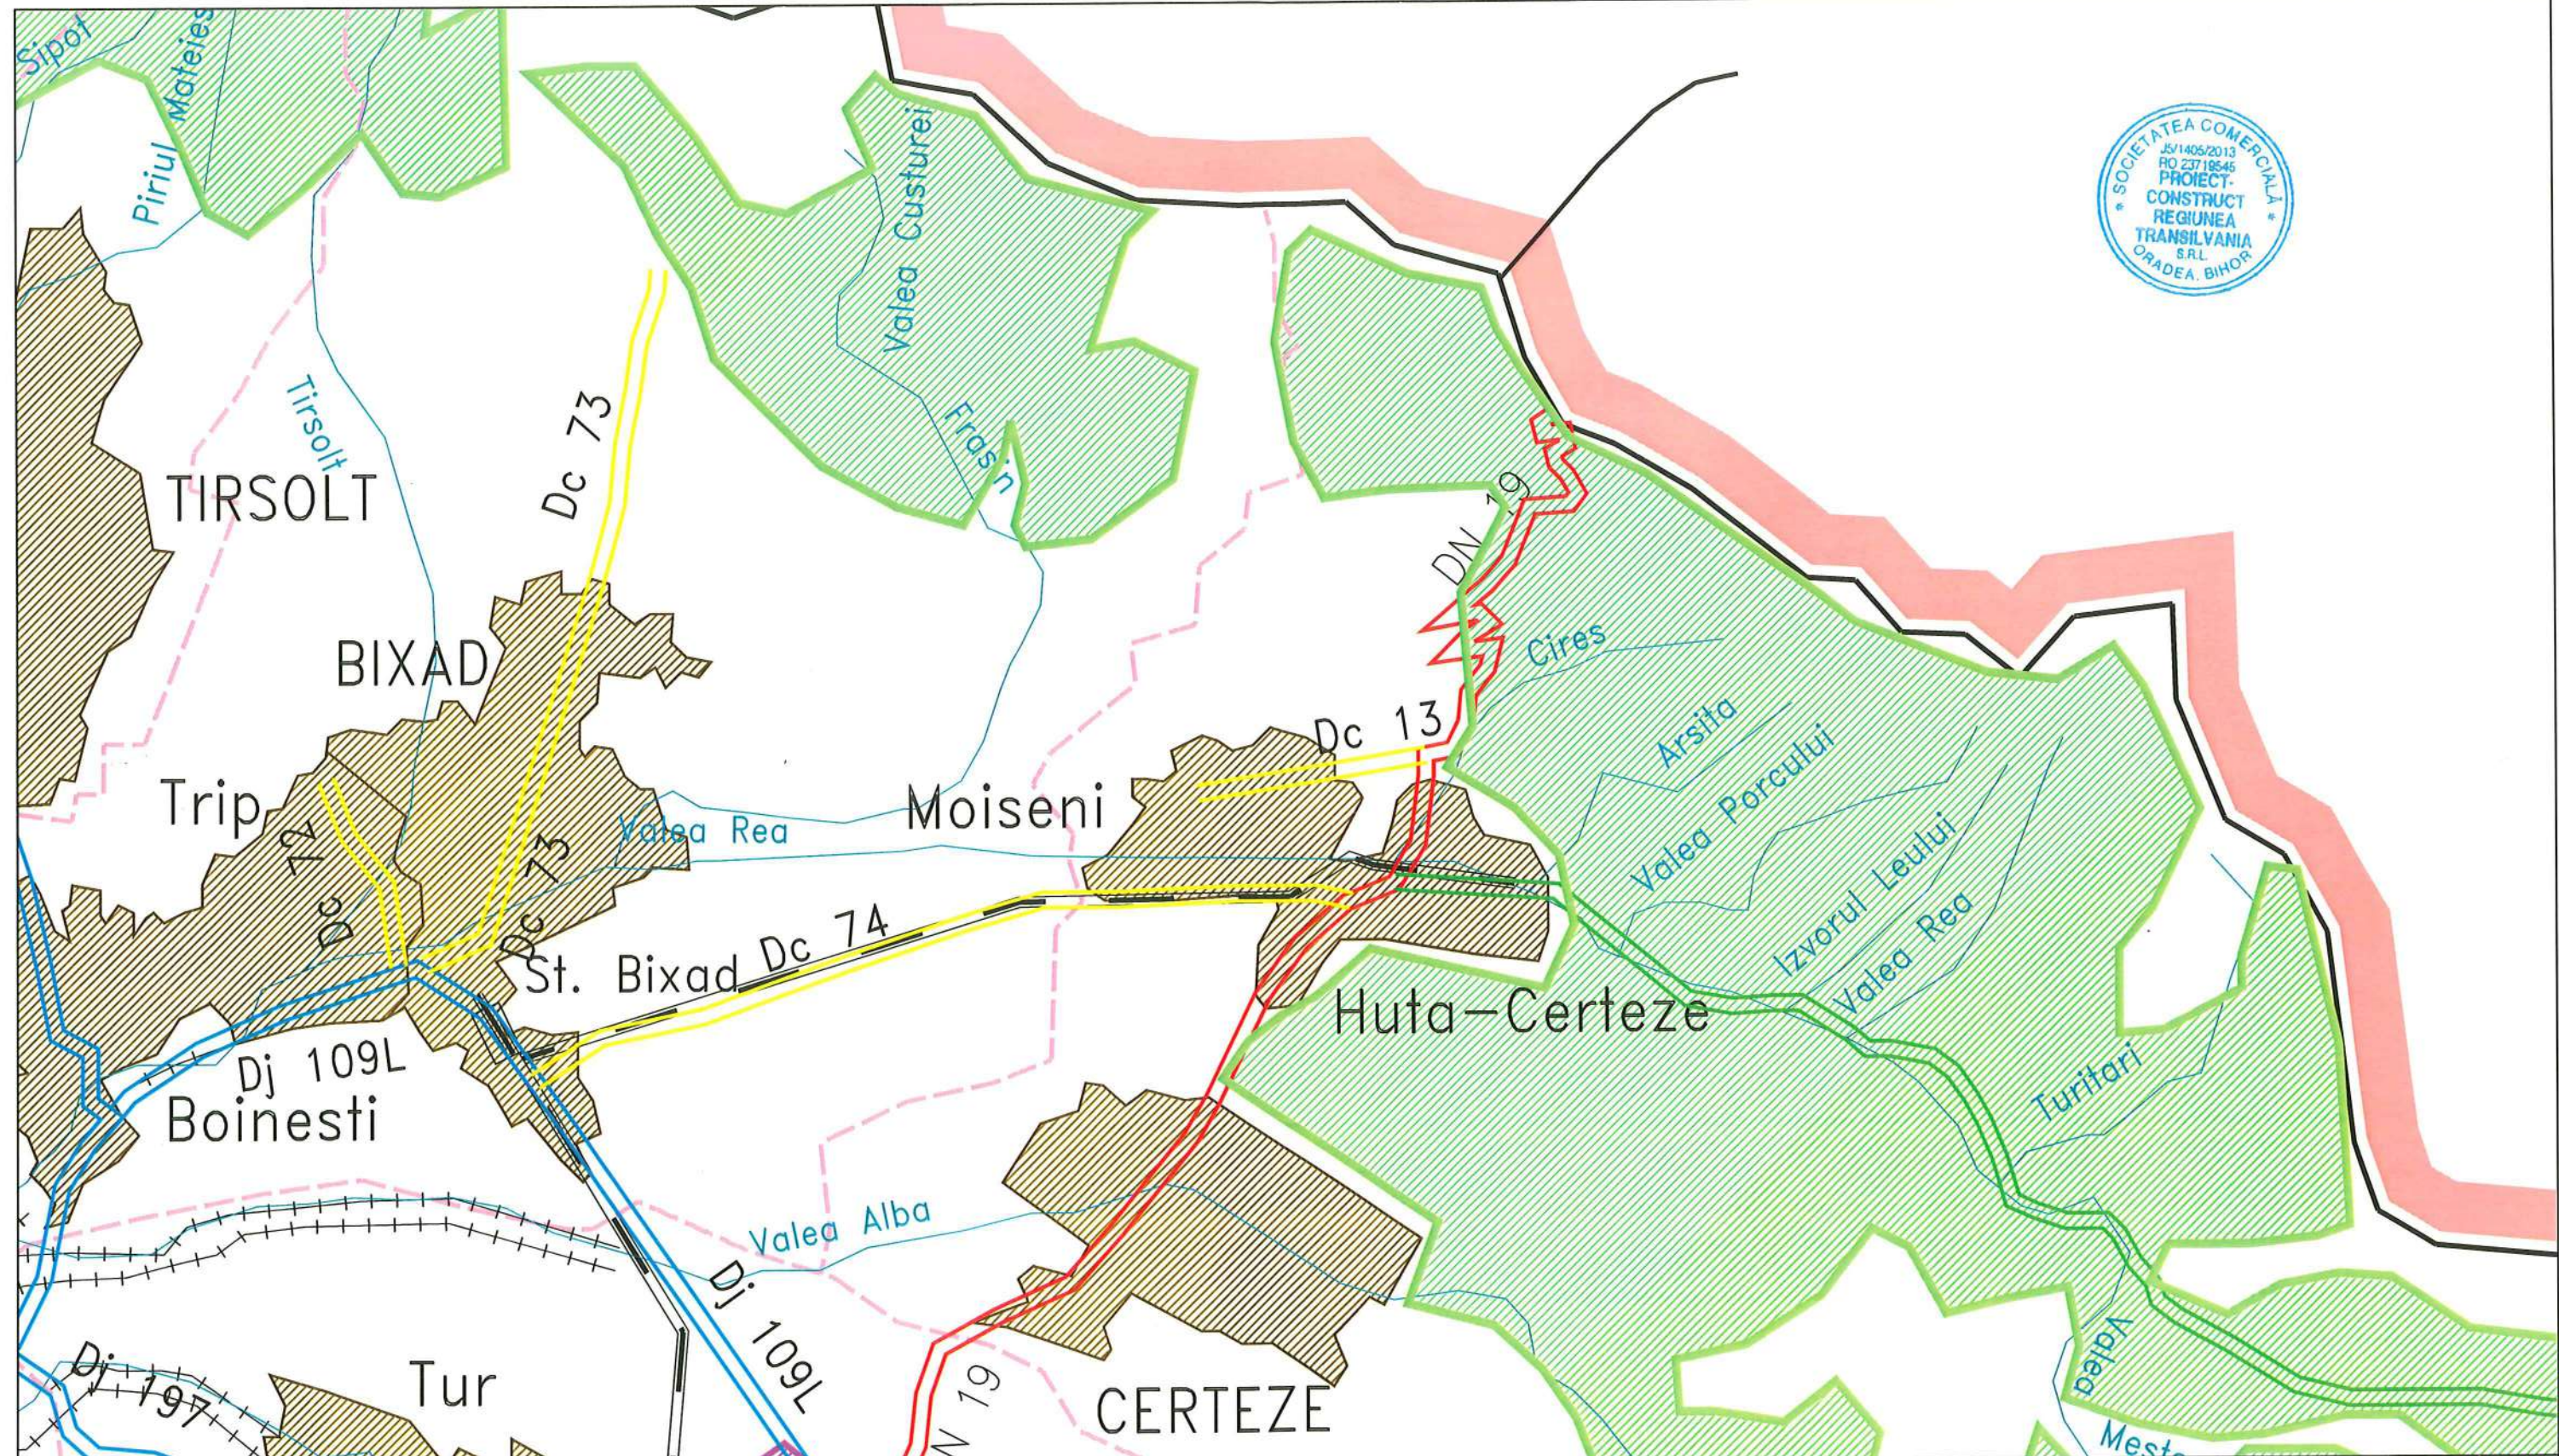


LEGENDA

SATU MARE	Frontiera de stat
Municipiu resedinta de judet	Limita de judet
TASNAD	Limita localitati
Orase	Cale ferata
SAUCA	Diguri
Comune	Rauri
Sate	Parauri
	Lacuri
	Paduri
	Drumuri nationale
	Drumuri judetene
	Drumuri comunale
	Drumuri exploatare

NEGRESTI

VERIFICATOR/EXPERT	NUME	SEMNAȚURĂ	REFERAT/EXPERTIZĂ NR./DATA
PROIECTANT:	SC PROIECT-CONSTRUCT REGIUNEA TRANSILVANIA SRL <small>Oradea, Str. Matei Corvin nr. 290, Tel: 0360/568484, Fax: 0359/815839 CUI: RO23719545, Nr. Inreg. 35/1405/2013 E-mail: proiecttransilvania@yahoo.com Site: www.proiecttransilvania.ro</small>		Beneficiar: COMUNA CERTEZE Adresa: loc. Certeze, str. Principală, nr. 864, comuna Certeze, jud. Satu Mare
SPECIFICAȚIE	NUME	SEMNAȚURĂ	SCARA
Șef proiect	Dipl. ing. Pojar C.		1:100000
Proiectat	Dipl. ing. Pojar C.		DATA
Desenat	teh. Szabo I.		11.2016
Titlu proiect:			Amenajare piste de ciclism, comuna Certeze, judetul Satu Mare
Titlu planșă:			PLAN DE ÎNCADRARE ÎN ZONĂ
PROJECT NR.			90/2016
FAZA			S.F.
PLANȘA NR.			1

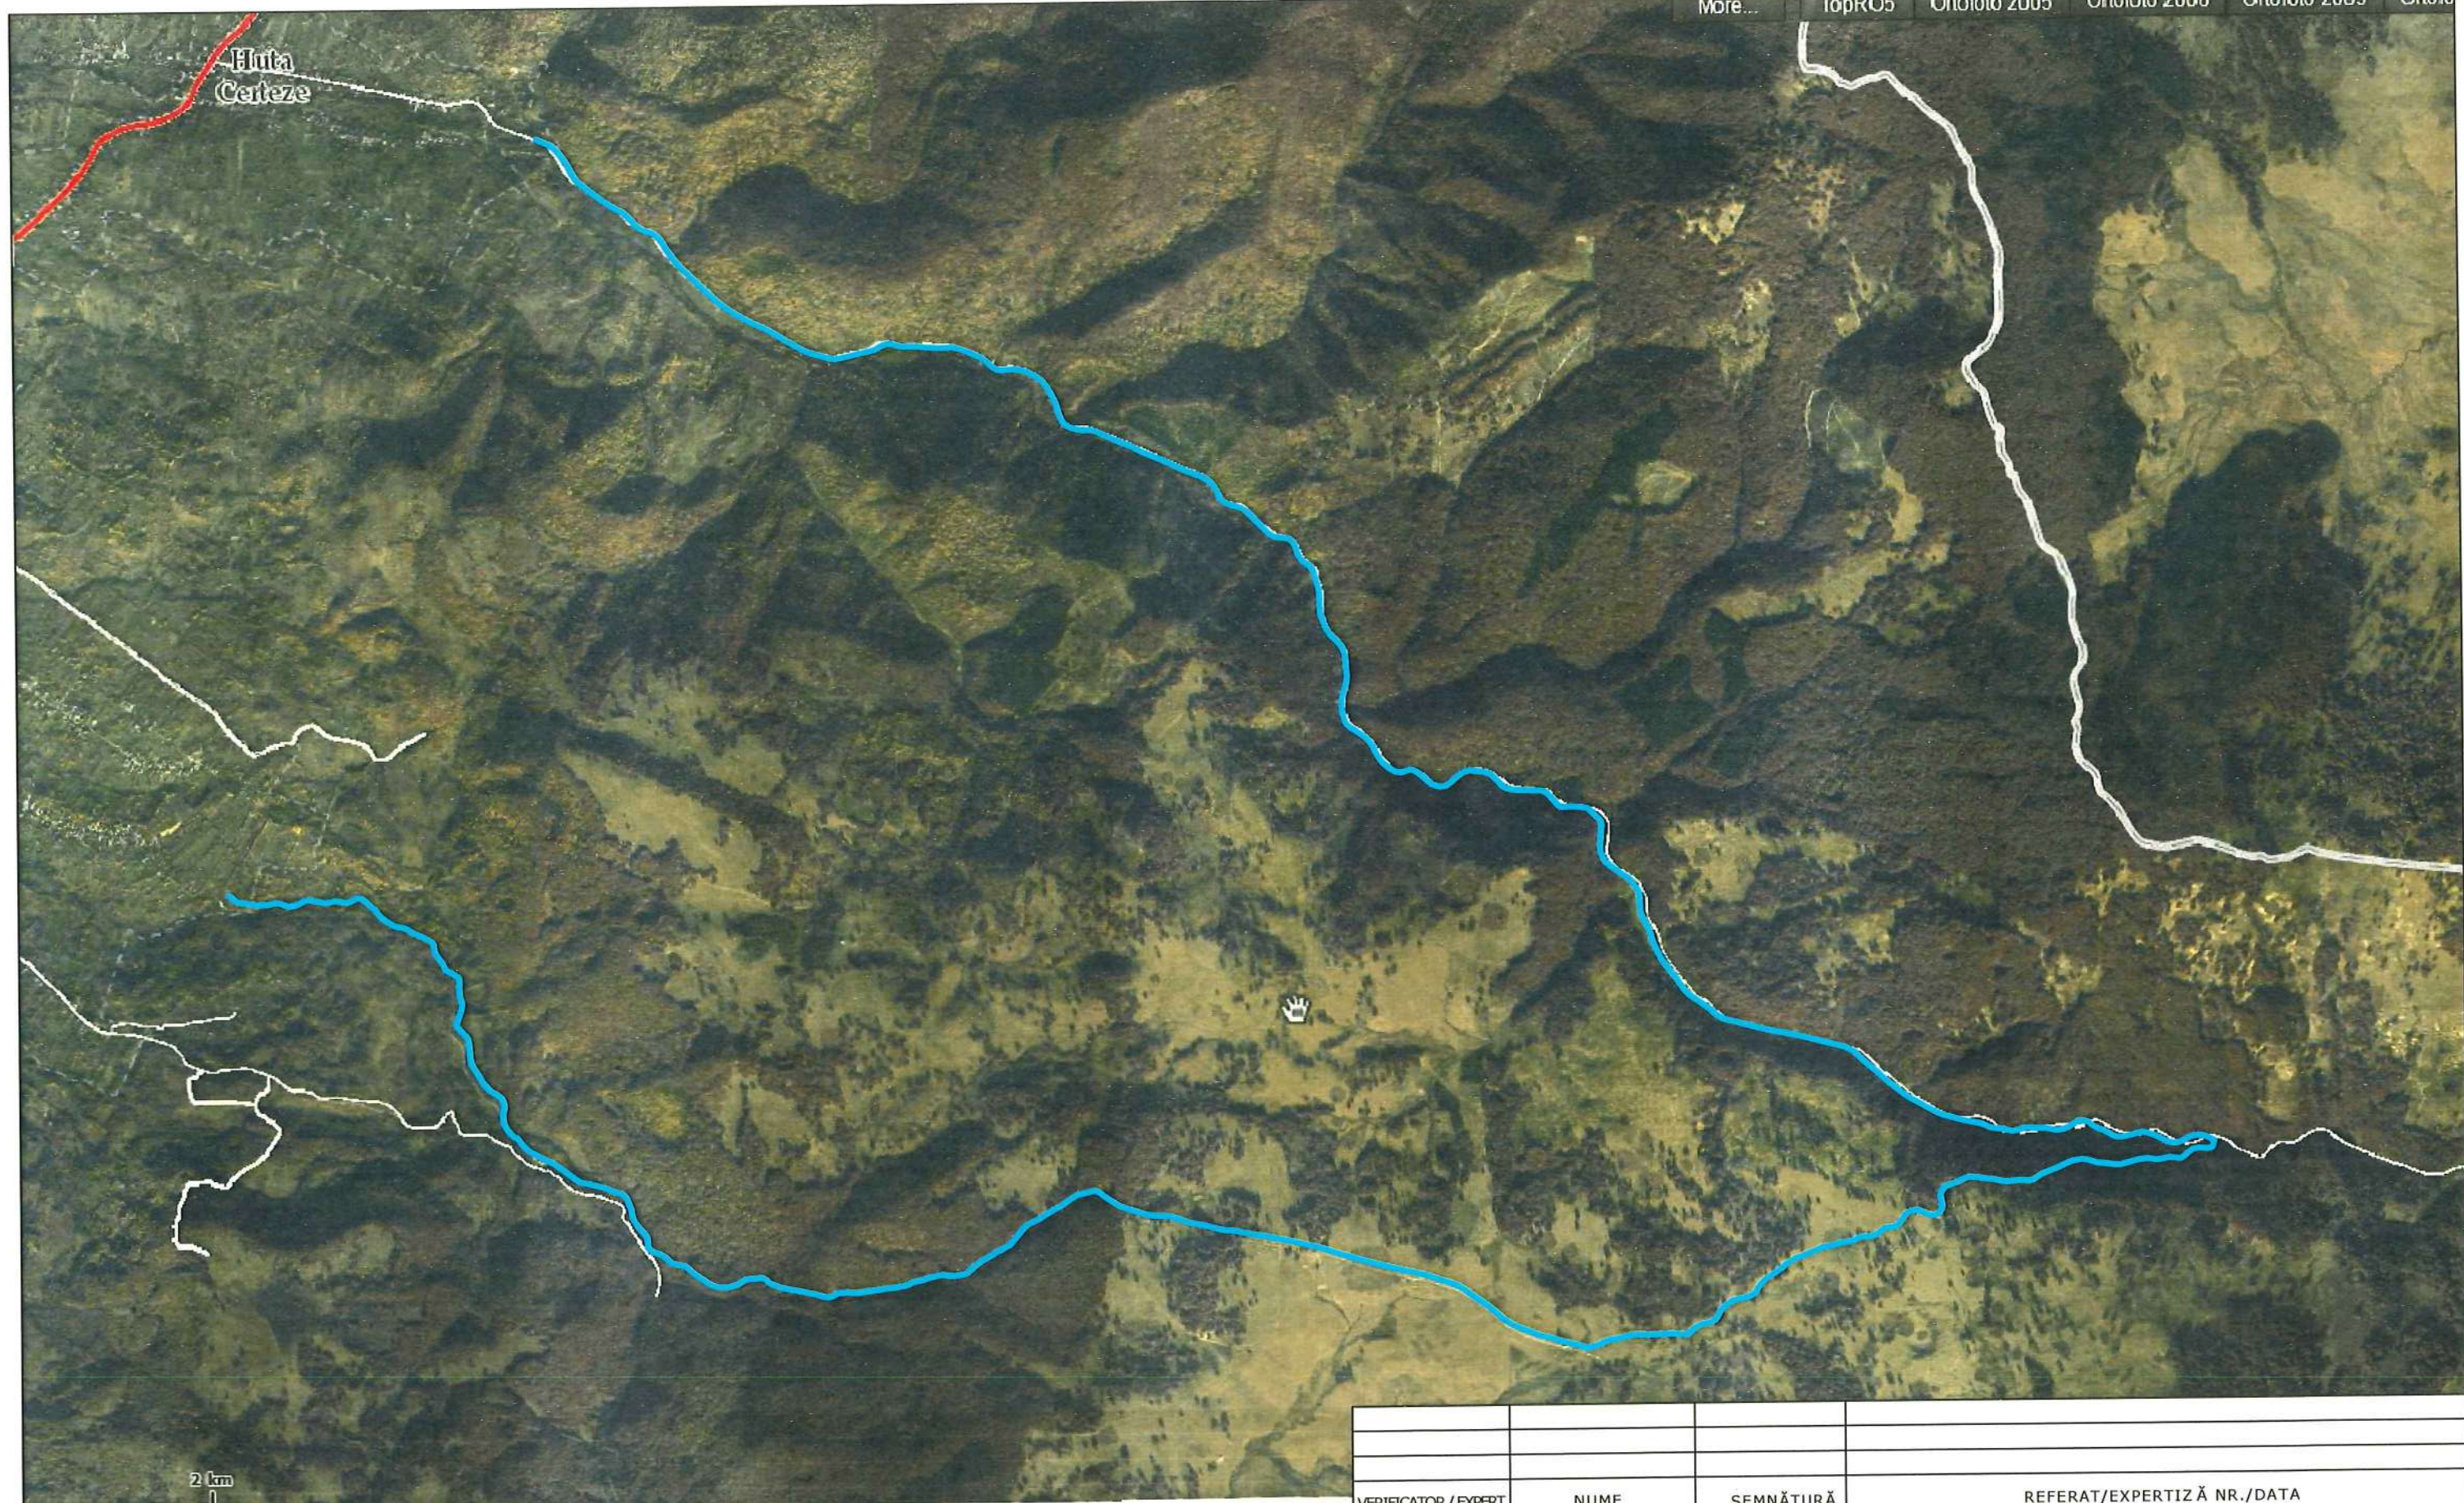

2 km






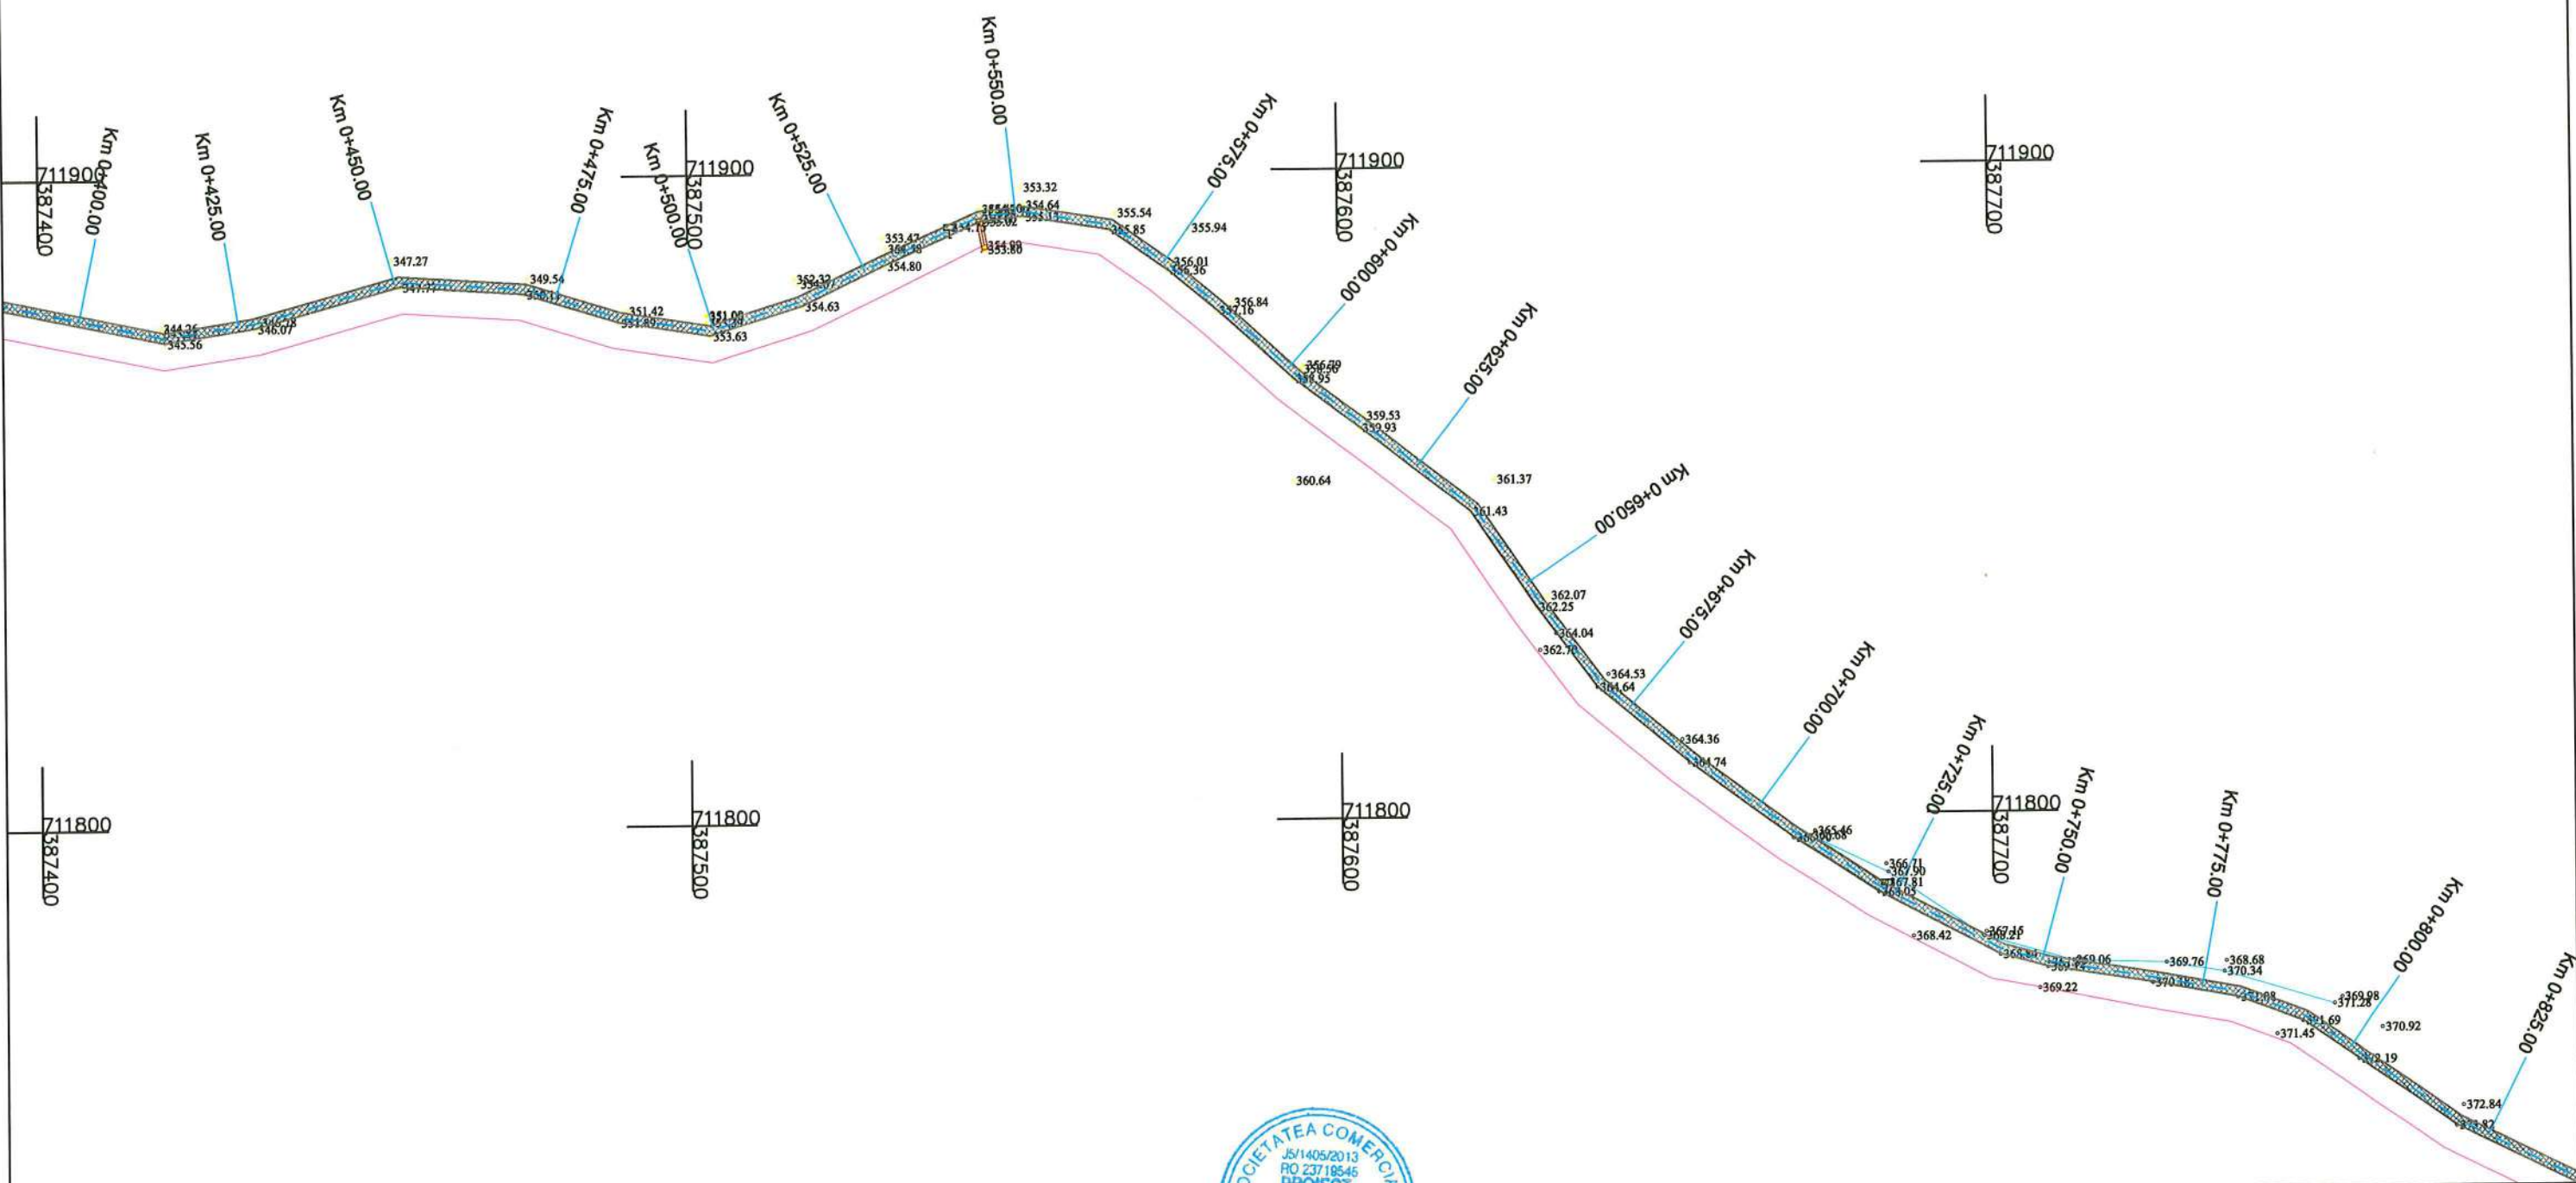
VERIFICATOR / EXPERT		NUME	SEMNAȚURĂ	REFERAT/EXPERTIZĂ NR./DATA		
Proiectant:		SC PROIECT-CONSTRUCT REGIUNEA TRANSILVANIA SRL <small>Oradea, Str. Matel Corvin nr. 290, Tel: 0360/568484, Fax:0359/815839 CUI: RO23719545, Nr. Inreg. JS/1405/2013 E-mail: proiecttransilvania@yahoo.com Site: www.proiecttransilvania.ro</small>		Beneficiar:	COMUNA CERTEZE Adresa: loc. Certeze, str. Principală, nr. 864, comuna Certeze, jud. Satu Mare	PROIECT NR. 90/2016
SPECIFICAȚIE	NUME	SEMNAȚURĂ	SCARA	Titlu proiect:		
Șef proiect	Dipl. ing. Pojar C.	<i>Pojar C.</i>	%	Amenajare piste de ciclism, comuna Certeze, judetul Satu Mare		
Proiectat	Dipl. ing. Pojar C.	<i>Pojar C.</i>	DATA	Titlu planșă:		
Desenat	teh. Szabo I.	<i>Szabo I.</i>	11.2016	PLAN GENERAL		
				FAZA	PLANȘA NR.	
				S.F.	2	









 Pista de ciclism

VERIFICATOR / EXPERT	NUME	SEMĂTURĂ	REFERAT/EXPERTIZĂ NR./DATA		
Proiectant: SC PROIECT-CONSTRUCT REGIUNEA TRANSILVANIA S.R.L. Oradea, Str. Matei Corvin nr. 290, Tel: 0360/568484, Fax: 0359/815839 CUI: RO23719545, Nr. Inreg. JS/1405/2013 E-mail: proiecttransilvania@yahoo.com Site: www.proiecttransilvania.ro		 Beneficiar: COMUNA CERTEZE Adresa: loc. Certeze, str. Principală, nr. 864, comuna Certeze, jud. Satu Mare		PROIECT NR. 90/2016	
SPECIFICAȚIE	NUME	SEMĂTURĂ	SCARA	Titlu proiect: Amenajare piste de ciclism, comuna Certeze, judetul Satu Mare	
Șef proiect	Dipl. ing. Pojar C.		1:1000	FAZA S.F.	
Proiectat	Dipl. ing. Pojar C.		DATA	Titlu planșă: PLAN DE SITUAȚIE	
Desenat	teh. Szabo I.		11.2016	PLANȘA NR. 3	




 Pista de ciclism

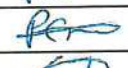VERIFICATOR / EXPERT	NUME	SEMNAȚURĂ	REFERAT/EXPERTIZĂ NR./DATA		
Proiectant: SC PROIECT-CONSTRUCT REGIUNEA TRANSILVANIA SRL Oradea, Str. Matel Corvin nr. 290, Tel: 0360/568484, Fax: 0359/815839 CUI: RO23719545, Nr. Inreg. JS/1405/2013 E-mail: proiecttransilvania@yahoo.com Site: www.proiecttransilvania.ro		 Beneficiar: COMUNA CERTEZE Adresa: loc. Certeze, str. Principală, nr. 864, comuna Certeze, jud. Satu Mare		PROIECT NR. 90/2016	
SPECIFICAȚIE	NUME	SEMNAȚURĂ	SCARA	Titlu proiect: Amenajare piste de ciclism, comuna Certeze, judetul Satu Mare	
Șef proiect	Dipl. ing. Pojar C.		1:1000	FAZA S.F.	
Proiectat	Dipl. ing. Pojar C.		DATA	Titlu planșă: PLAN DE SITUATIE	
Desenat	teh. Szabo I.		11.2016	PLANȘA NR. 4	



 Pista de ciclism

VERIFICATOR / EXPERT	NUME	SEMNAȚURĂ	REFERAT/EXPERTIZĂ NR./DATA		
Proiectant:	SC PROIECT-CONSTRUCT REGIUNEA TRANSILVANIA SRL <small>Oradea, Str. Matei Corvin nr. 290, Tel: 0360/568484, Fax: 0359/815839 CUI: RO23719545, Nr. Inreg. JS/1405/2013 E-mail: proiecttransilvania@yahoo.com Site: www.proiecttransilvania.ro</small>		Beneficiar:	COMUNA CERTEZE <small>Adresa: loc. Certeze, str. Principală, nr. 864, comuna Certeze, jud. Satu Mare</small>	
SPECIFICAȚIE	NUME	SEMNAȚURĂ	SCARA	Titlu proiect:	
Șef proiect	Dipl. ing. Pojar C.		1:1000	Amenajare piste de ciclism, comuna Certeze, judetul Satu Mare	
Proiectat	Dipl. ing. Pojar C.		DATA	Titlu planșă:	
Desenat	teh. Szabo I.		11.2016	PLAN DE SITUATIE	
				PROIECT NR.	FAZA
				90/2016	S.F.
				PLANȘA NR.	
				5	

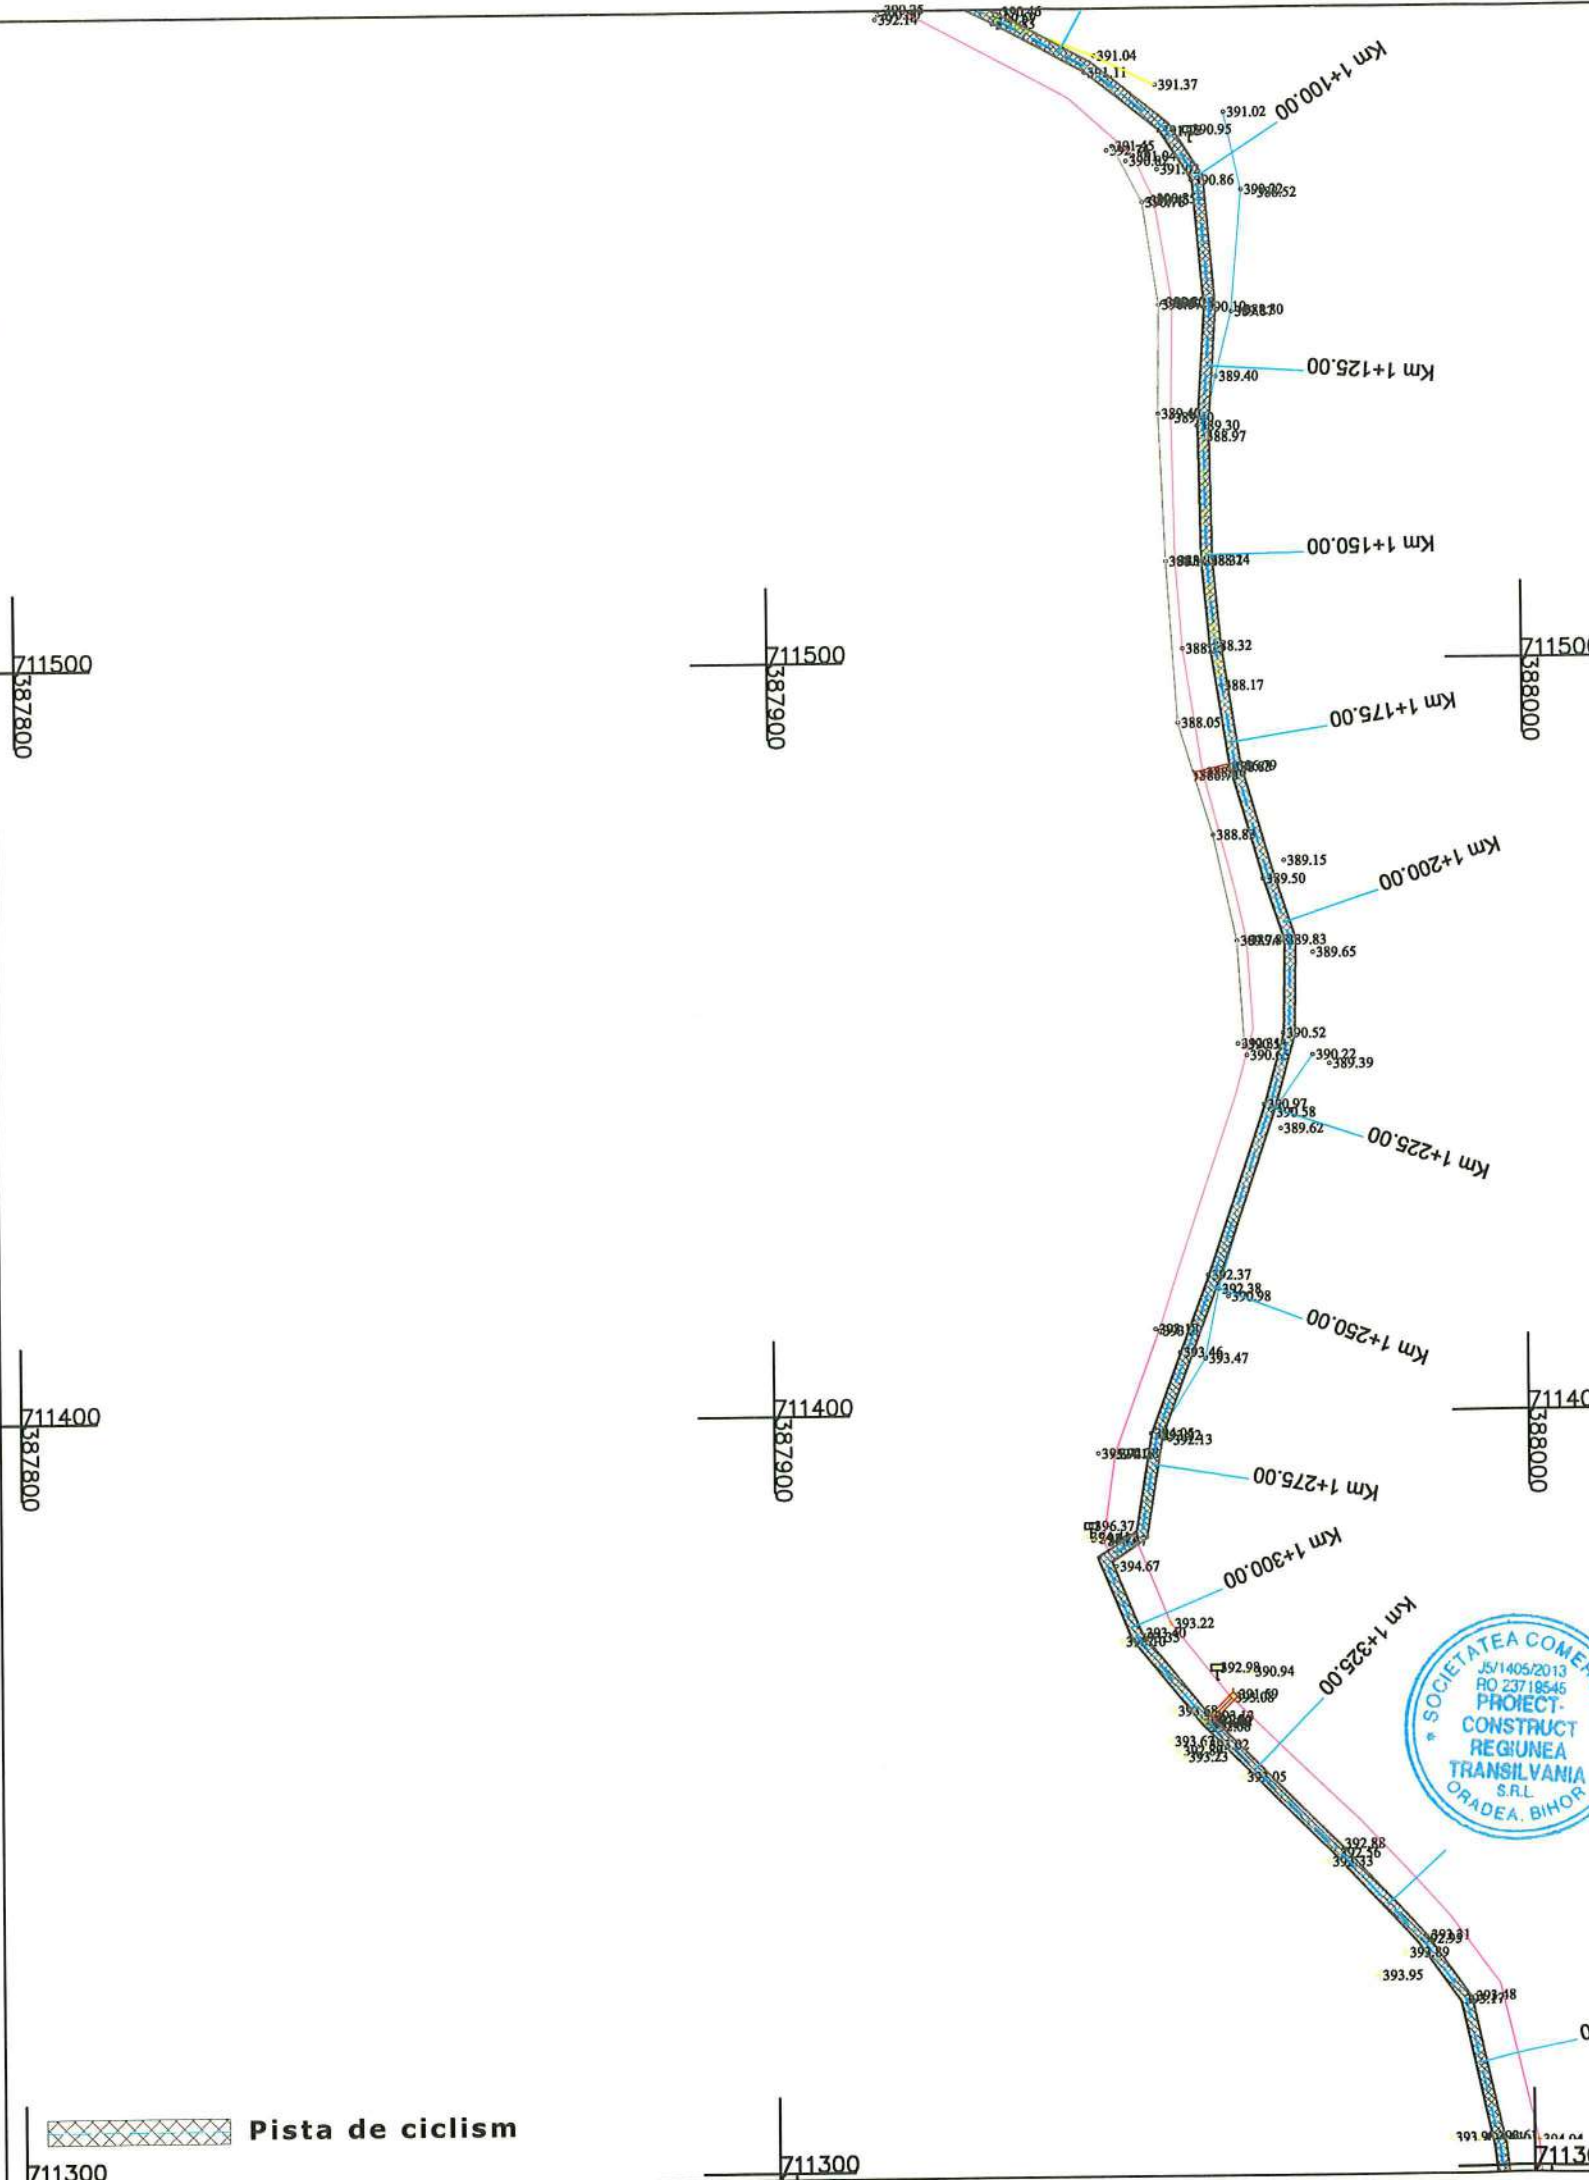


SOCIETATEA COMERCIALA
 JS/1405/2013
 RO 23719545
PROIECT-CONSTRUCT
REGIUNEA TRANSILVANIA S.R.L.
 ORADEA, BIHOR

VERIFICATOR / EXPERT	NUME	SEMNĂTURĂ	REFERAT/EXPERTIZĂ NR./DATA
Proiectant:	SC PROIECT-CONSTRUCT REGIUNEA TRANSILVANIA SRL <small>Oradea, Str. Matei Corvin nr. 290, Tel: 0360/568484, Fax:0359/815839 CUI: RO23719545, Nr. inreg. JS/1405/2013 E-mail: proiecttransilvania@yahoo.com Site: www.proiecttransilvania.ro</small>		Beneficiar: COMUNA CERTEZE Adresa: loc. Certeze, str. Principală, nr. 864, comuna Certeze, jud. Satu Mare
SPECIFICAȚIE	NUME	SEMNĂTURĂ	SCARA
Șef proiect	Dipl. ing. Pojar C.		1:1000
Proiectat	Dipl. ing. Pojar C.		DATA
Desenat	teh. Szabo I.		11.2016
			Titlu proiect: Amenajare piste de ciclism, comuna Certeze, judetul Satu Mare
			FAZA S.F.
			Titlu planșă: PLAN DE SITUATIE
			PLANȘA NR. 6


Pista de ciclism

711300 711300 711300

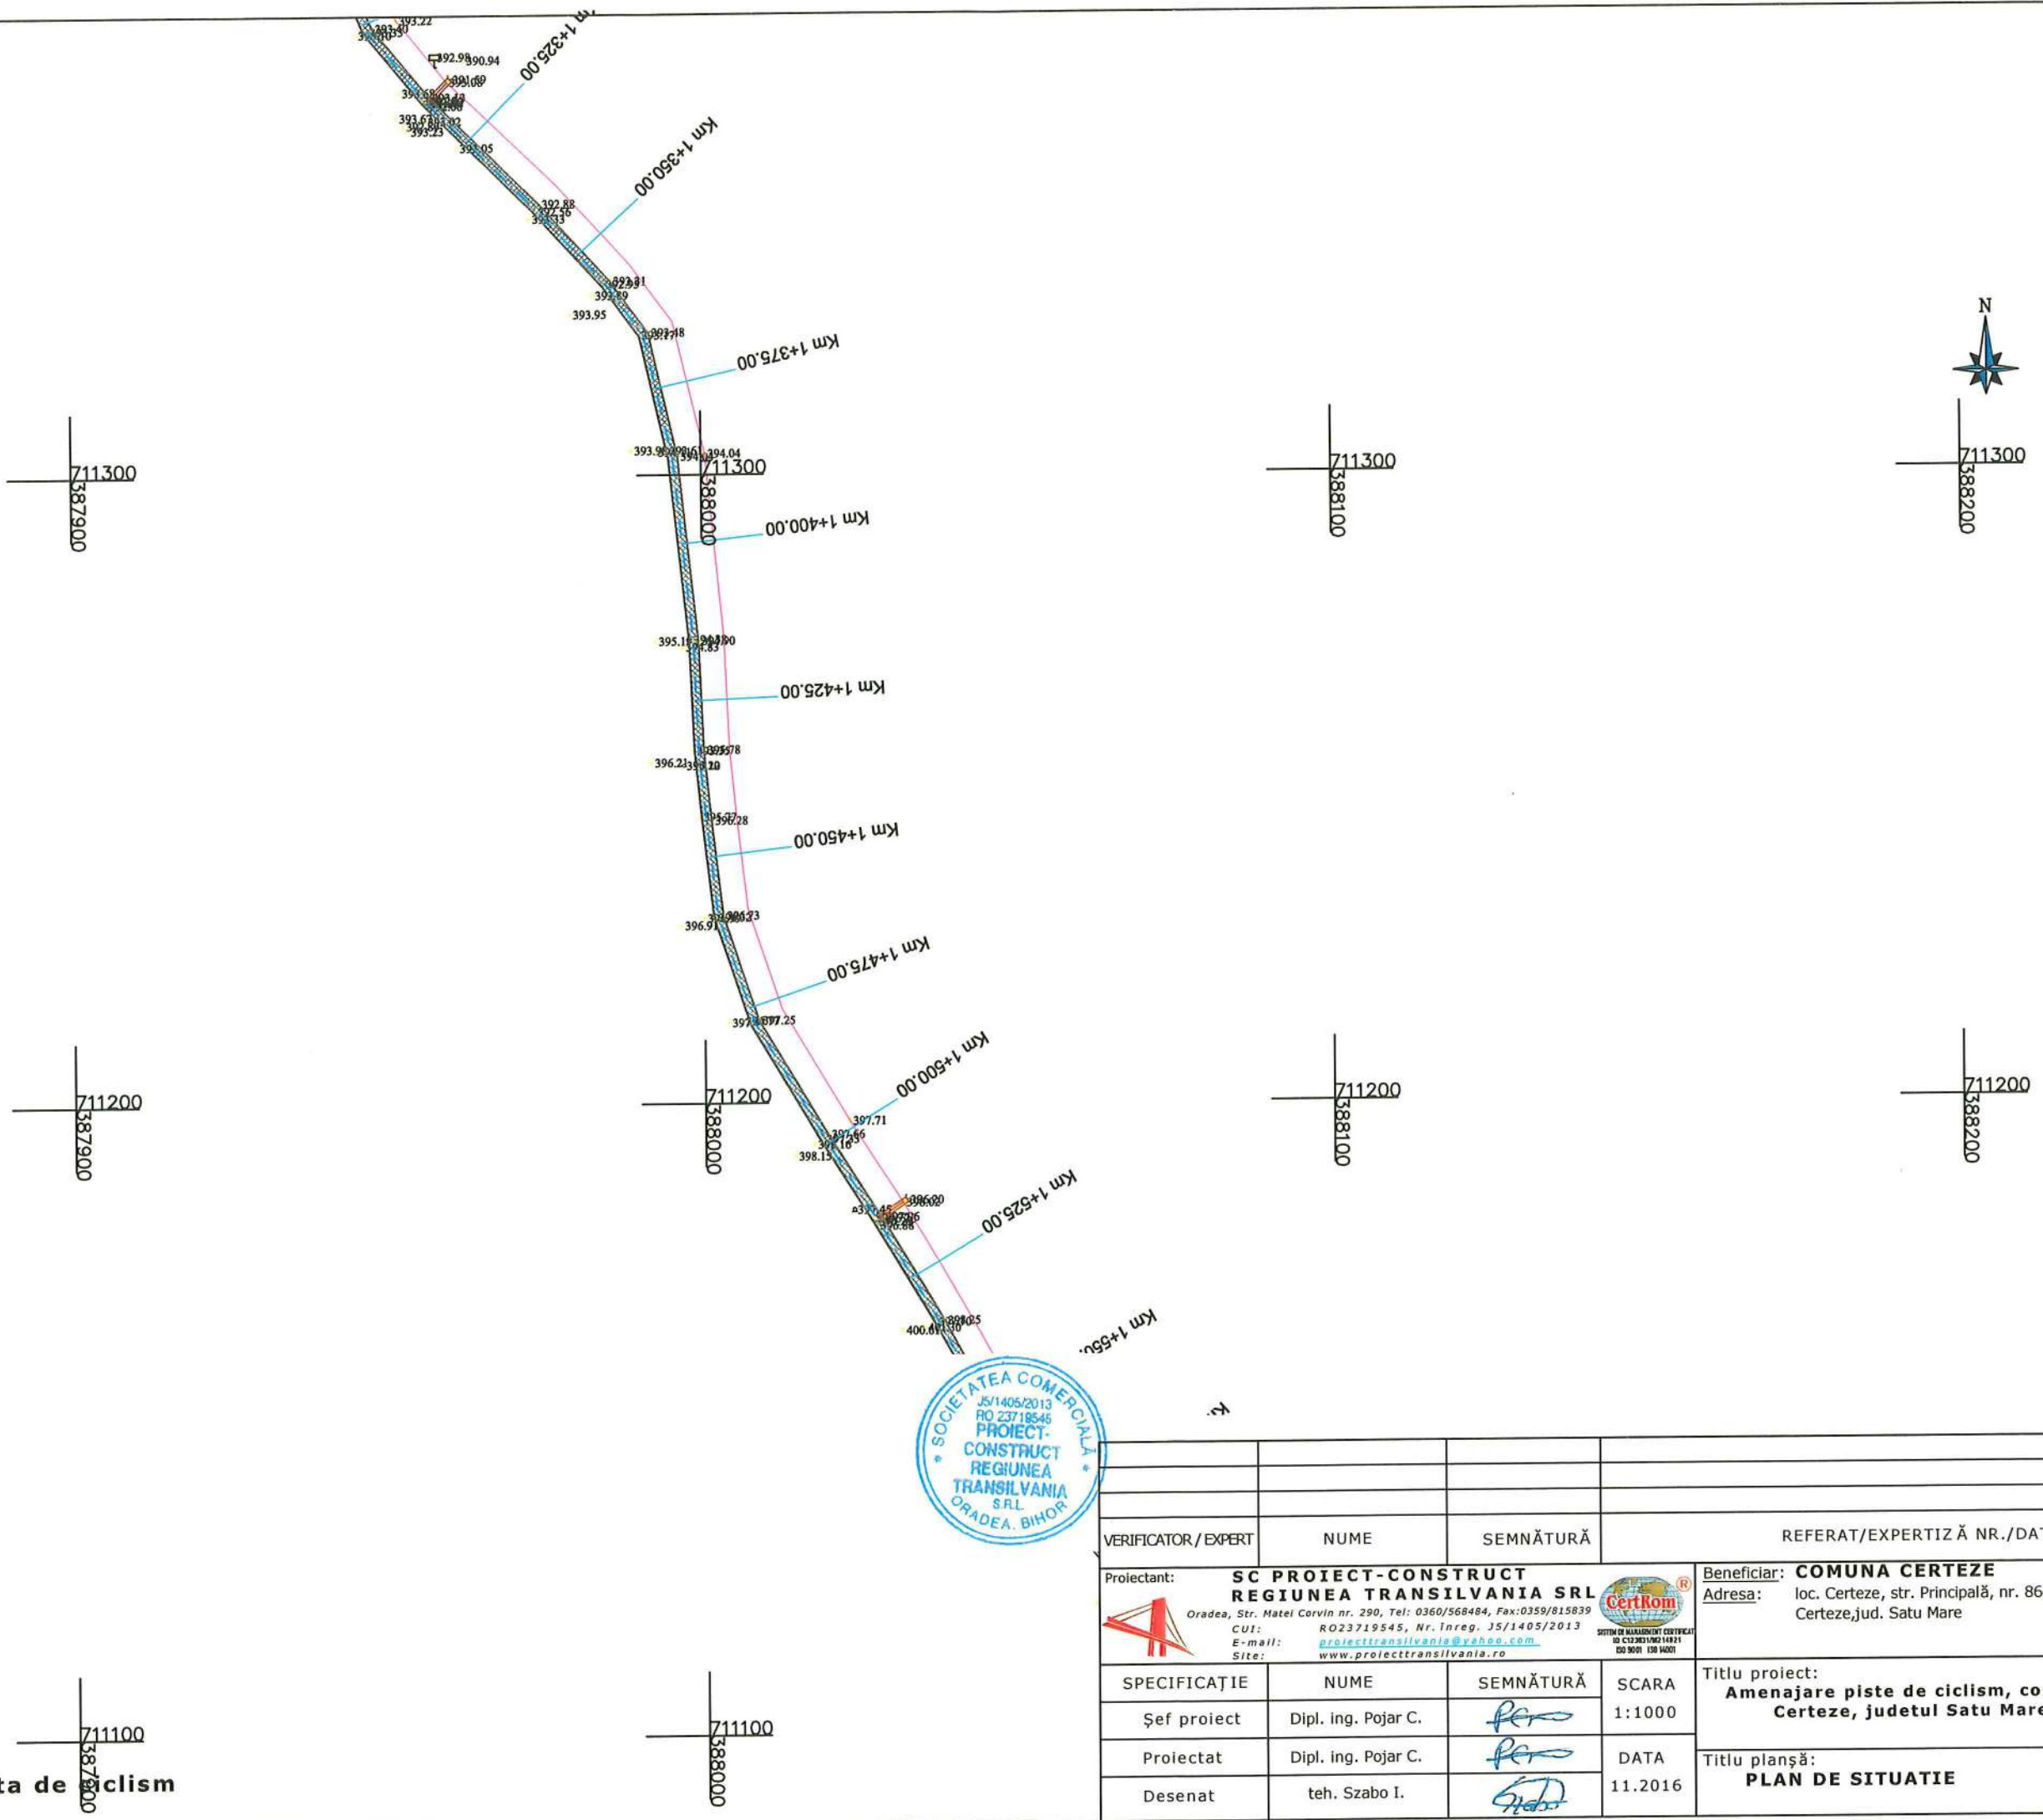

VERIFICATOR / EXPERT	NUME	SEMNAȚURĂ	REFERAT/EXPERTIZĂ NR./DATA		
Proiectant:	SC PROIECT-CONSTRUCT REGIUNEA TRANSILVANIA SRL <small>Oradea, Str. Matei Corvin nr. 290, Tel: 0360/568484, Fax: 0359/815839 CUI: RO23719545, Nr. Inreg. JS/1405/2013 E-mail: proiecttransilvania@yahoo.com Site: www.proiecttransilvania.ro</small>		Beneficiar:	COMUNA CERTEZE Adresa: loc. Certeze, str. Principală, nr. 864, comuna Certeze, jud. Satu Mare	
SPECIFICAȚIE	NUME	SEMNAȚURĂ	SCARA	Titlu proiect:	
Șef proiect	Dipl. ing. Pojar C.	<i>Pojar</i>	1:1000	Amenajare piste de ciclism, comuna Certeze, judetul Satu Mare	
Proiectat	Dipl. ing. Pojar C.	<i>Pojar</i>	DATA	Titlu planșă:	
Desenat	teh. Szabo I.	<i>Szabo</i>	11.2016	PLAN DE SITUATIE	
				PROIECT NR.	FAZA
				90/2016	S.F.
				PLANȘA NR.	
				7	


 **Pista de ciclism**

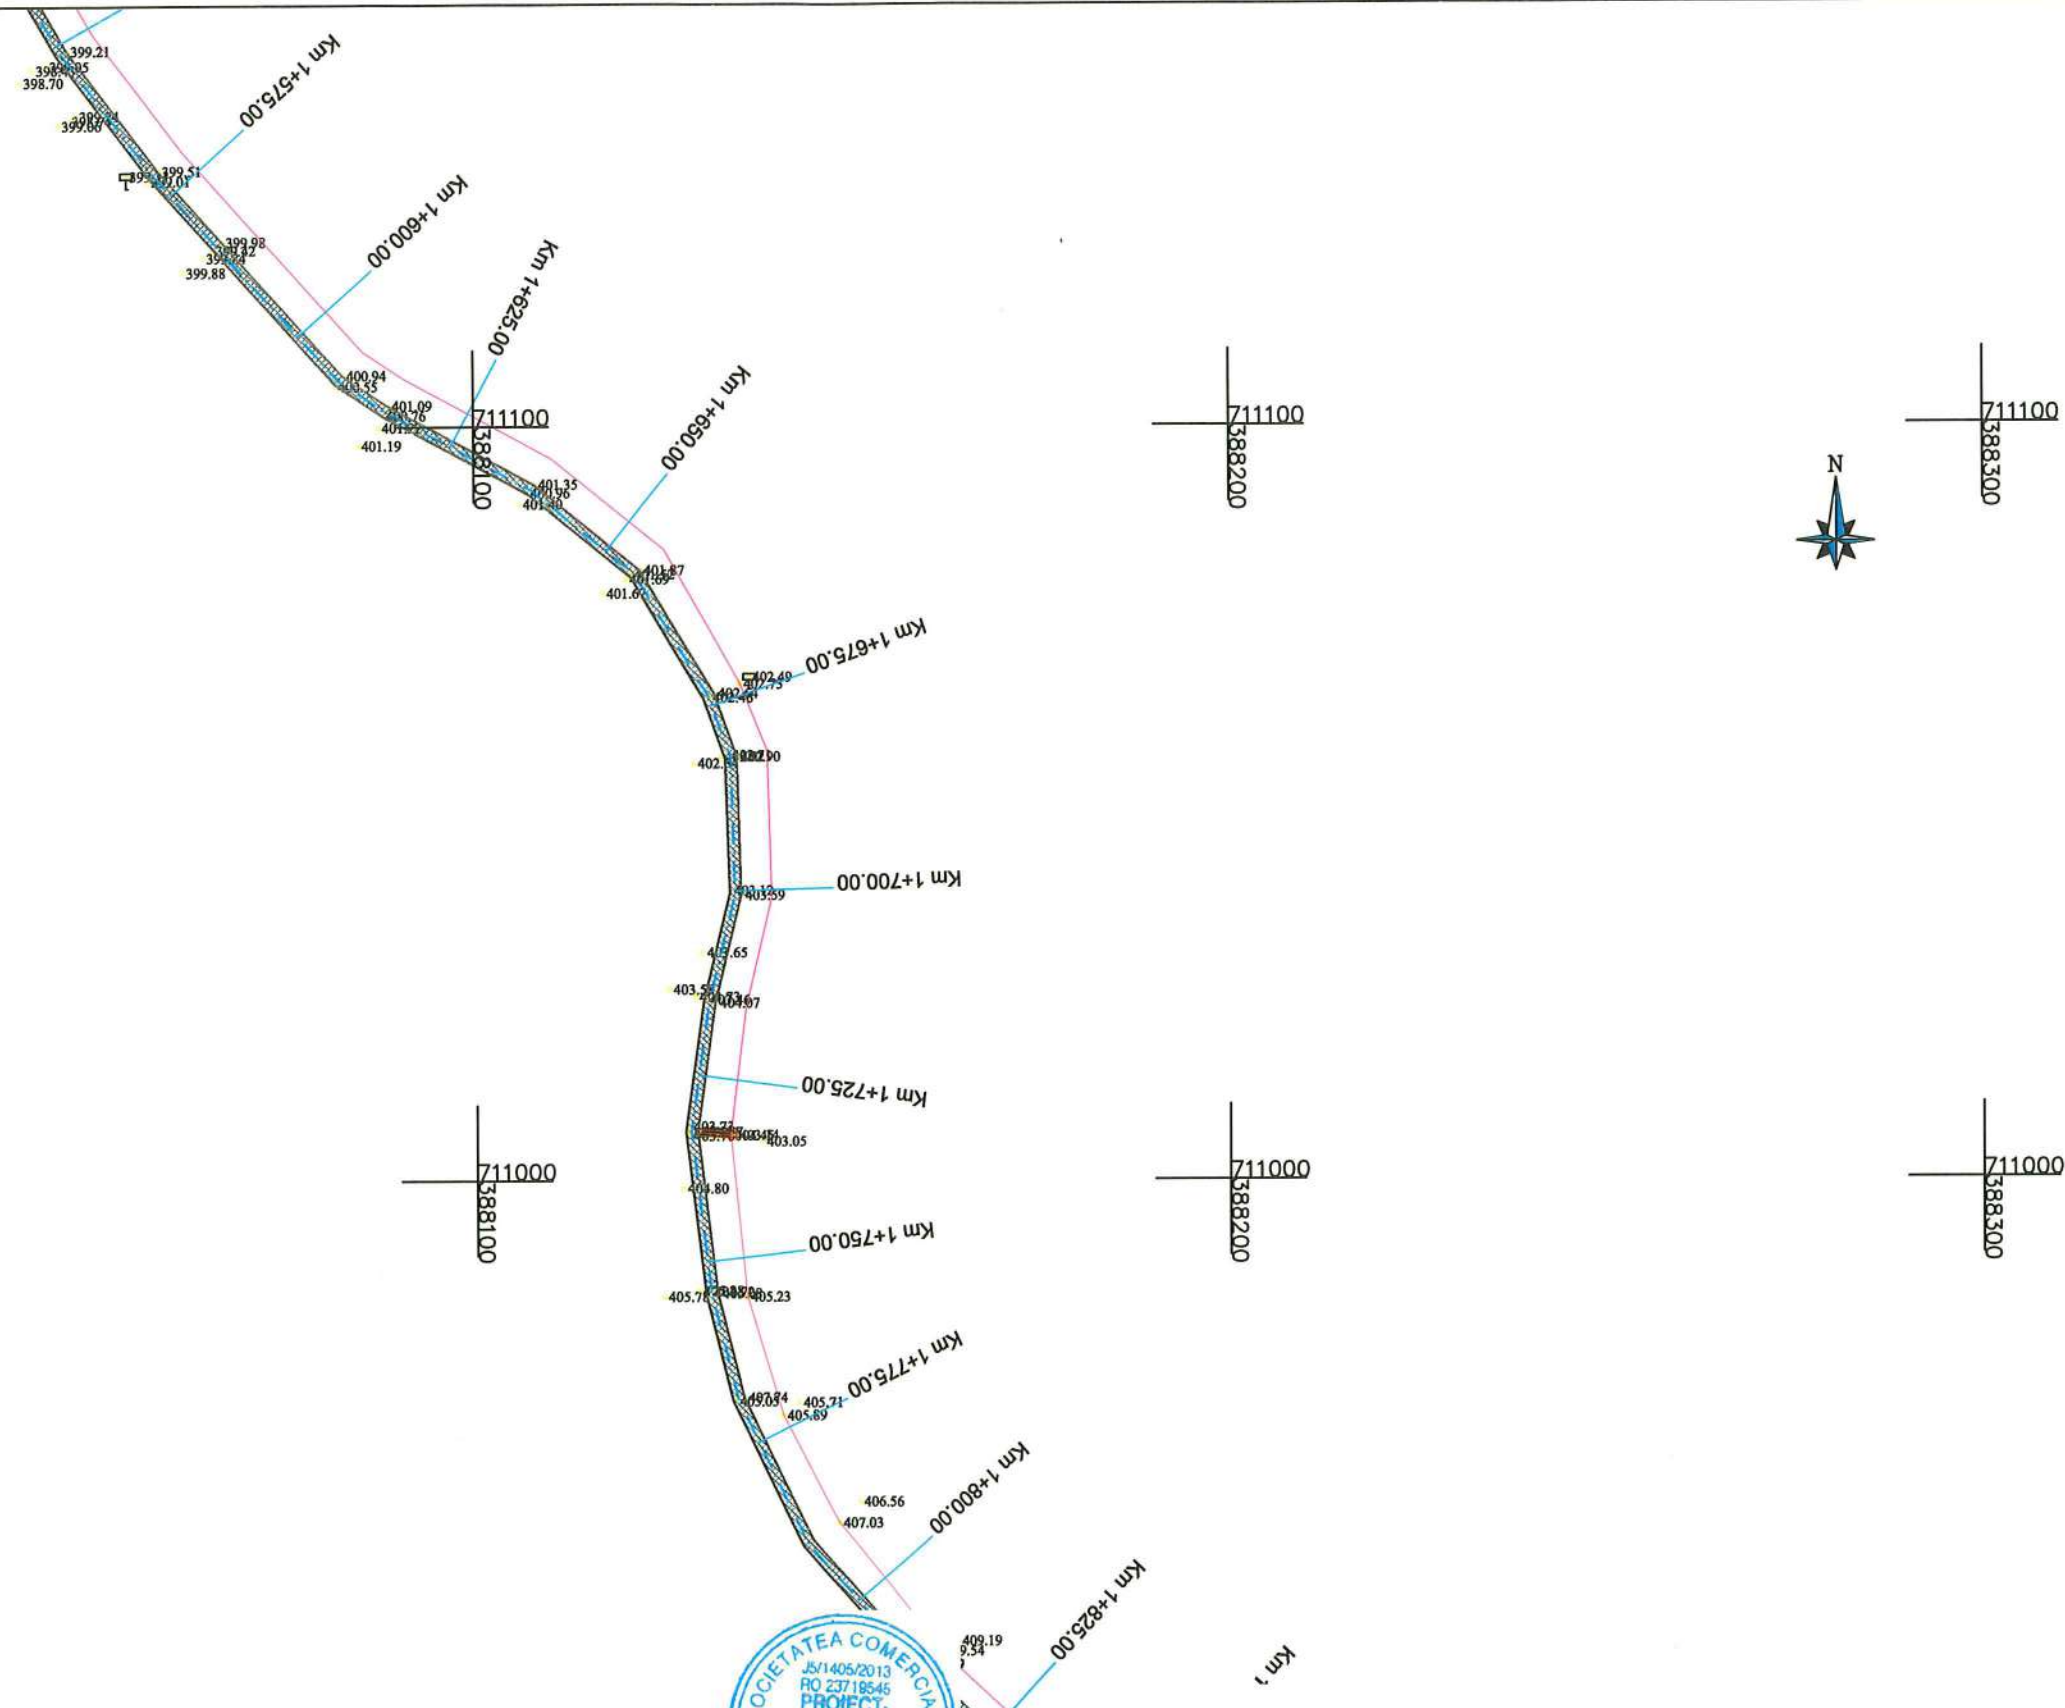

 Pista de ciclism




VERIFICATOR / EXPERT	NUME	SEMNAȚURĂ	REFERAT/EXPERTIZĂ NR./DATA	
Proiectant:	SC PROIECT-CONSTRUCT REGIUNEA TRANSILVANIA SRL <small>Oradea, Str. Matei Corvin nr. 290, Tel: 0360/568484, Fax: 0359/815839 CUI: RO23719545, Nr. Inreg. JS/1405/2013 E-mail: proiecttransilvania@yahoo.com Site: www.proiecttransilvania.ro</small>		Beneficiar:	COMUNA CERTEZE
		Adresa: loc. Certeze, str. Principală, nr. 864, comuna Certeze, jud. Satu Mare		PROIECT NR. 90/2016
SPECIFICAȚIE	NUME	SEMNAȚURĂ	SCARA	Titlu proiect:
Șef proiect	Dipl. ing. Pojar C.		1:1000	Amenajare piste de ciclism, comuna Certeze, judetul Satu Mare
Proiectat	Dipl. ing. Pojar C.		DATA	Titlu planșă:
Desenat	teh. Szabo I.		11.2016	PLAN DE SITUATIE
				FAZA S.F.
				PLANȘA NR. 8

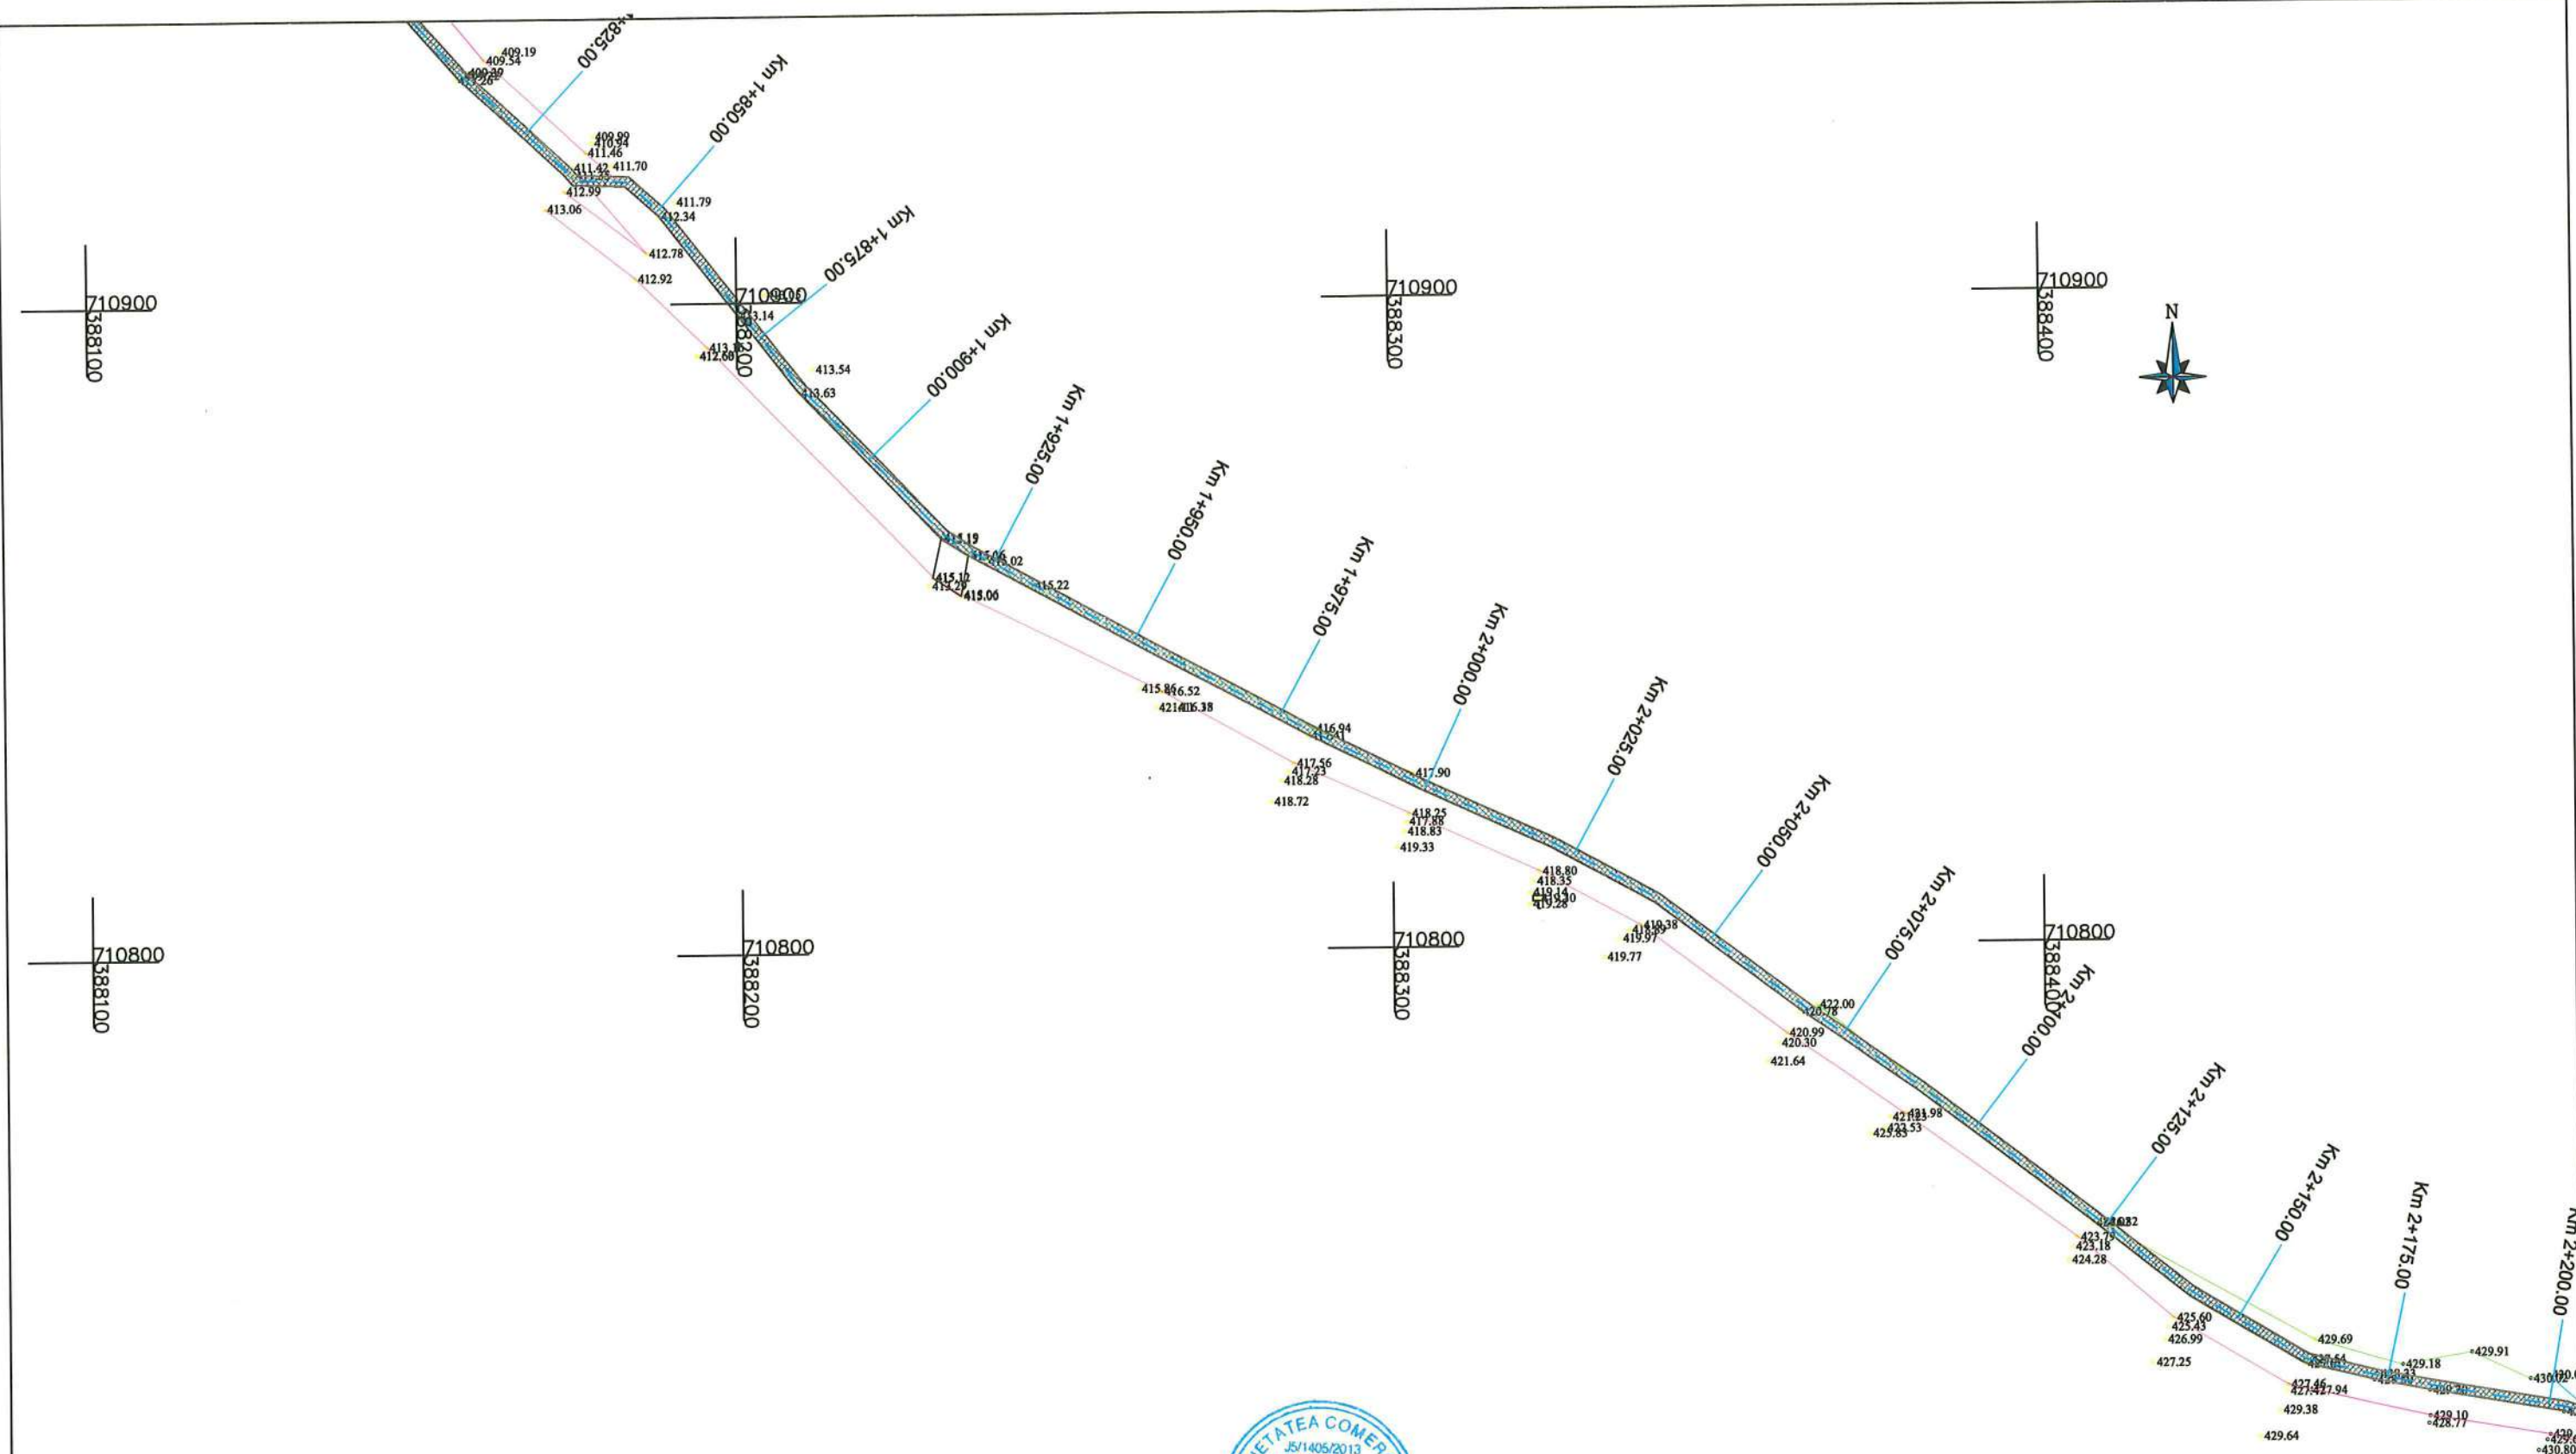


 Pista de ciclism

VERIFICATOR / EXPERT	NUME	SEMNAȚURĂ	REFERAT/EXPERTIZĂ NR./DATA		
Proiectant:	SC PROIECT-CONSTRUCT REGIUNEA TRANSILVANIA SRL <small>Oradea, Str. Matei Corvin nr. 290, Tel: 0360/568484, Fax: 0359/815839 CUI: RO23719545, Nr. Inreg. JS/1405/2013 E-mail: proiecttransilvania@yahoo.com Site: www.proiecttransilvania.ro</small>		Beneficiar:	COMUNA CERTEZE <small>Adresa: loc. Certeze, str. Principală, nr. 864, comuna Certeze, jud. Satu Mare</small>	
SPECIFICAȚIE	NUME	SEMNAȚURĂ	SCARA	Titlu proiect:	
Șef proiect	Dipl. ing. Pojar C.		1:1000	Amenajare piste de ciclism, comuna Certeze, judetul Satu Mare	
Proiectat	Dipl. ing. Pojar C.		DATA	Titlu planșă:	
Desenat	teh. Szabo I.		11.2016	PLAN DE SITUATIE	
				PROIECT NR.	FAZA
				90/2016	S.F.
				PLANȘA NR.	
				9	

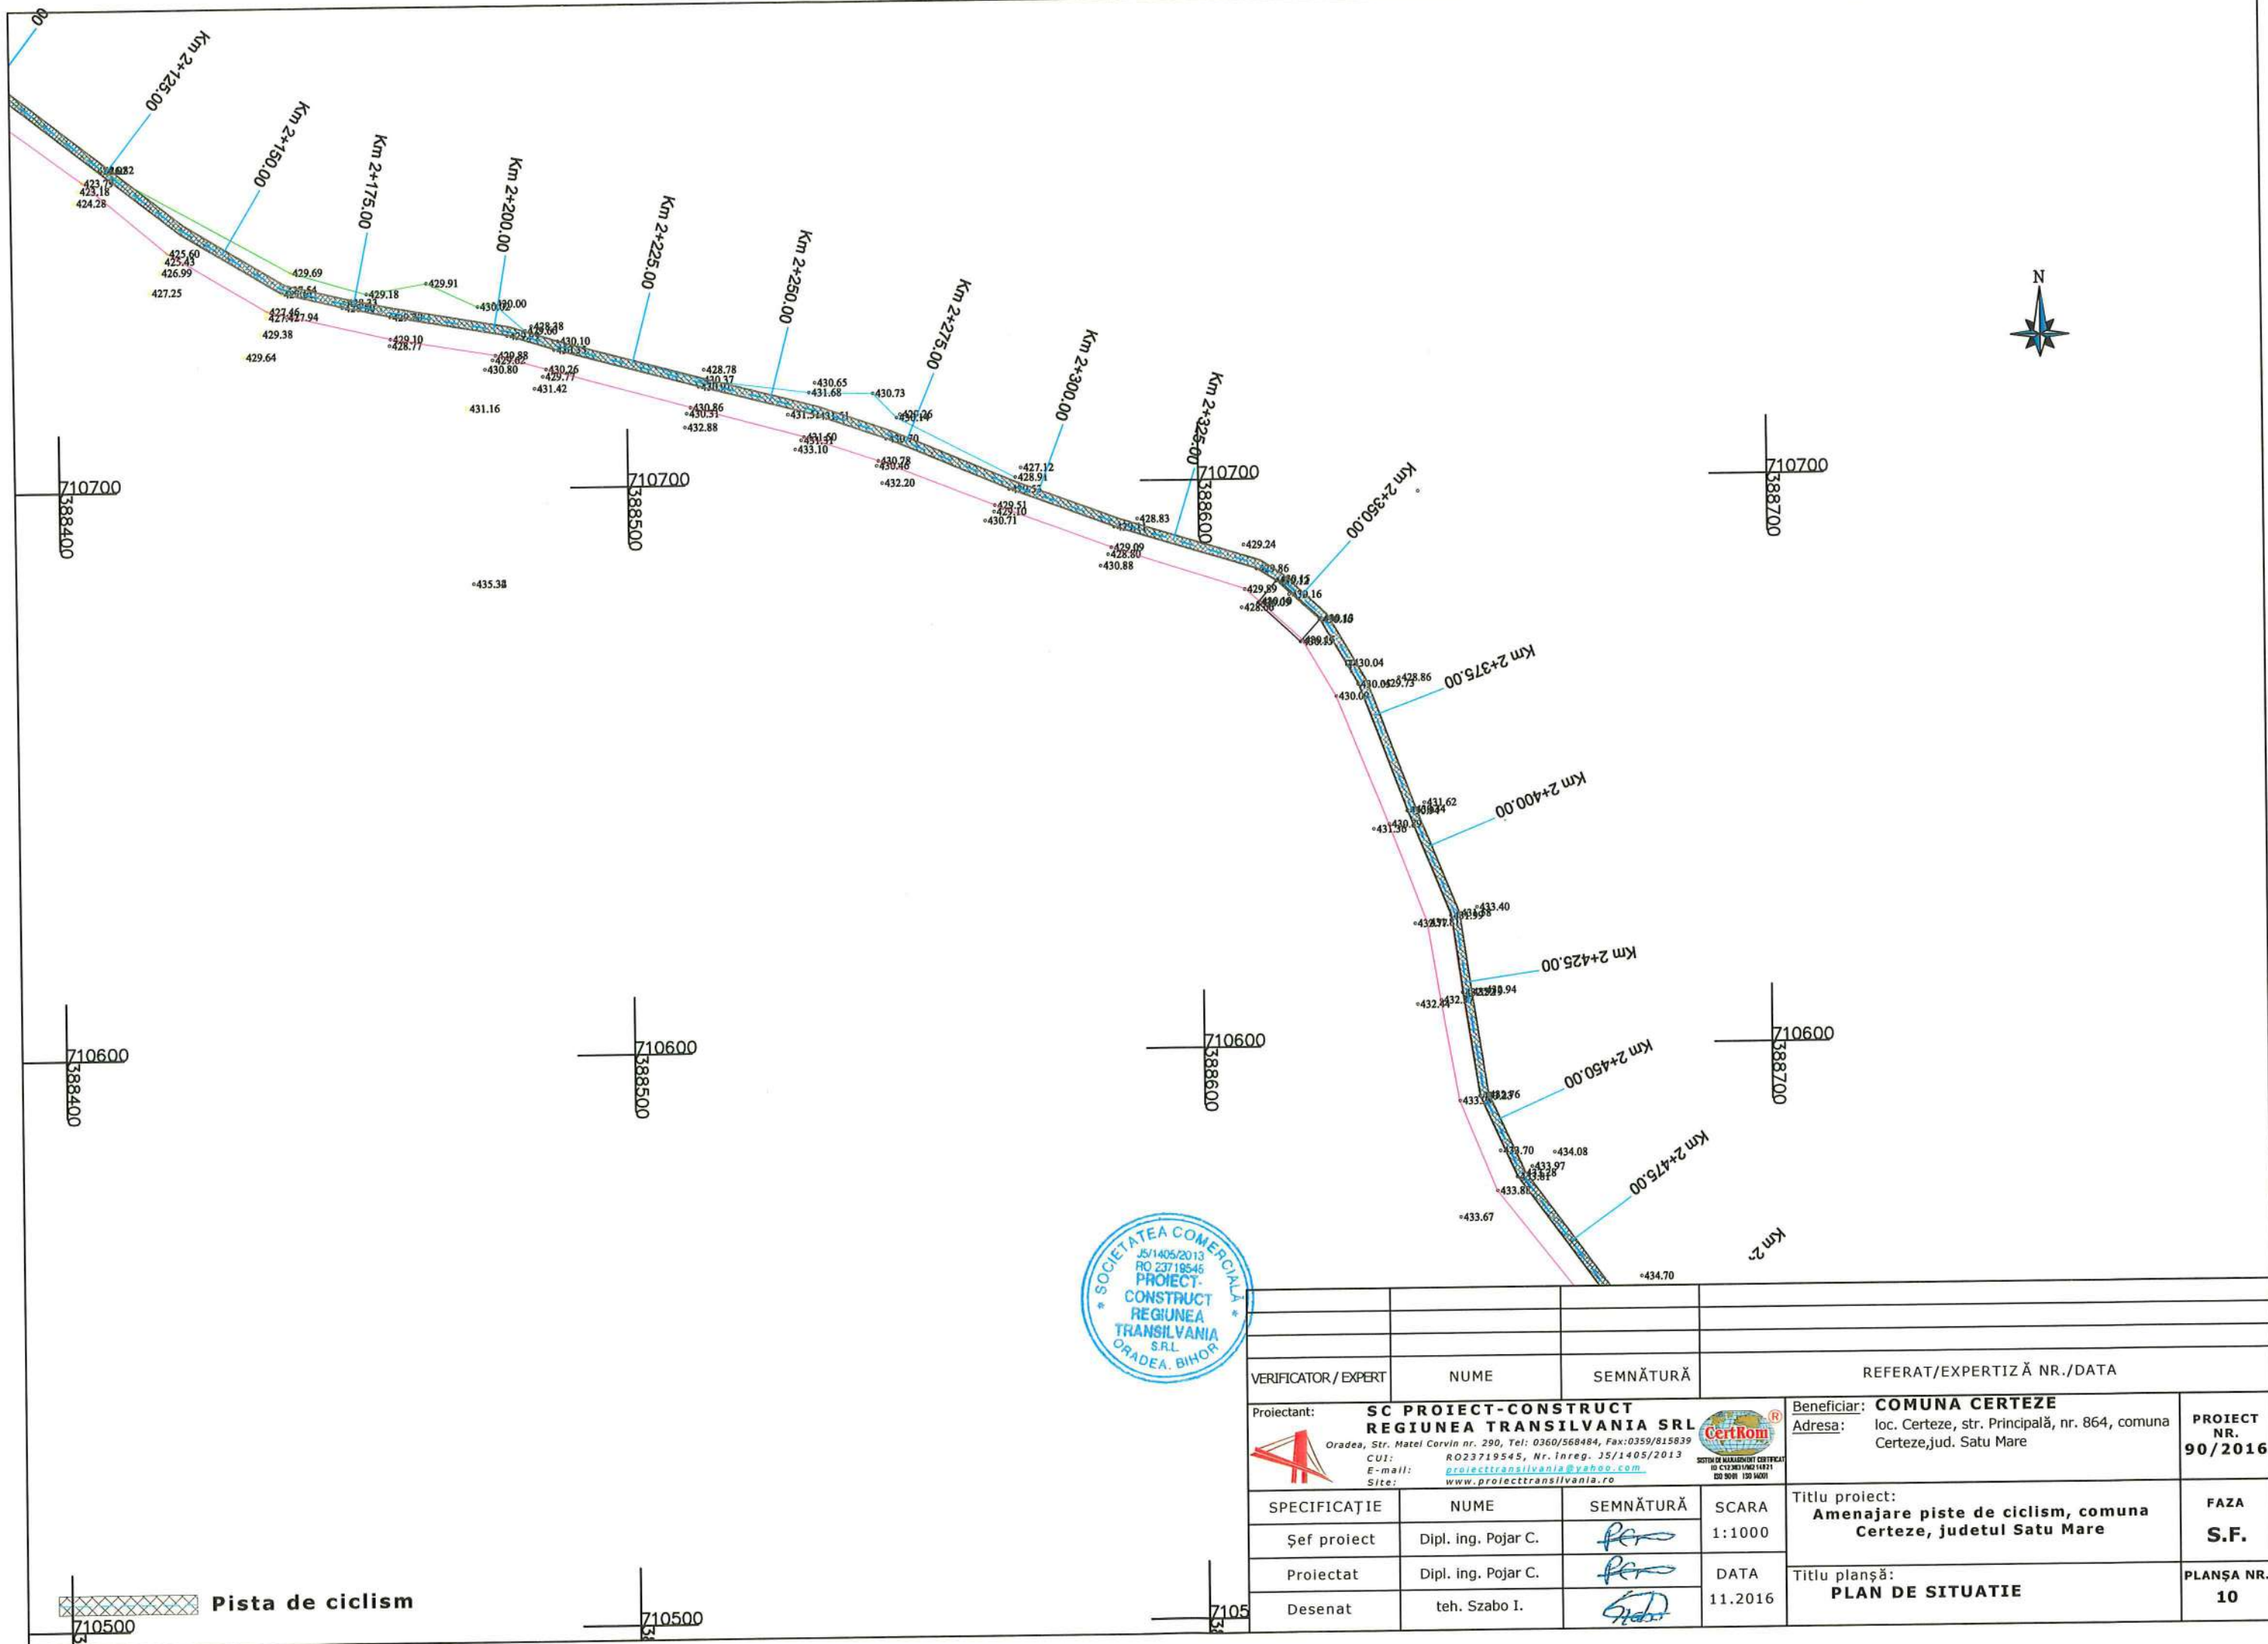

VERIFICATOR/ EXPERT	NUME	SEMNAȚURĂ	REFERAT/EXPERTIZĂ NR./DATA	
Proiectant:	SC PROIECT-CONSTRUCT REGIUNEA TRANSILVANIA SRL <small>Oradea, Str. Matel Corvin nr. 290, Tel: 0360/568484, Fax:0359/815839 CUI: RO23719545, Nr. Inreg. JS/1405/2013 E-mail: proiecttransilvania@yahoo.com Site: www.proiecttransilvania.ro</small>		Beneficiar:	COMUNA CERTEZE
			Adresa:	loc. Certeze, str. Principală, nr. 864, comuna Certeze, jud. Satu Mare
			PROIECT NR.	90/2016
SPECIFICAȚIE	NUME	SEMNAȚURĂ	SCARA	Titlu proiect:
Șef proiect	Dipl. ing. Pojar C.	<i>Pojar C.</i>	1:1000	Amenajare piste de ciclism, comuna Certeze, judetul Satu Mare
Proiectat	Dipl. ing. Pojar C.	<i>Pojar C.</i>	DATA	FAZA
Desenat	teh. Szabo I.	<i>Szabo I.</i>	11.2016	S.F.
				Titlu planșă:
				PLAN DE SITUATIE
				PLANȘA NR.
				10


 **Pista de ciclism**

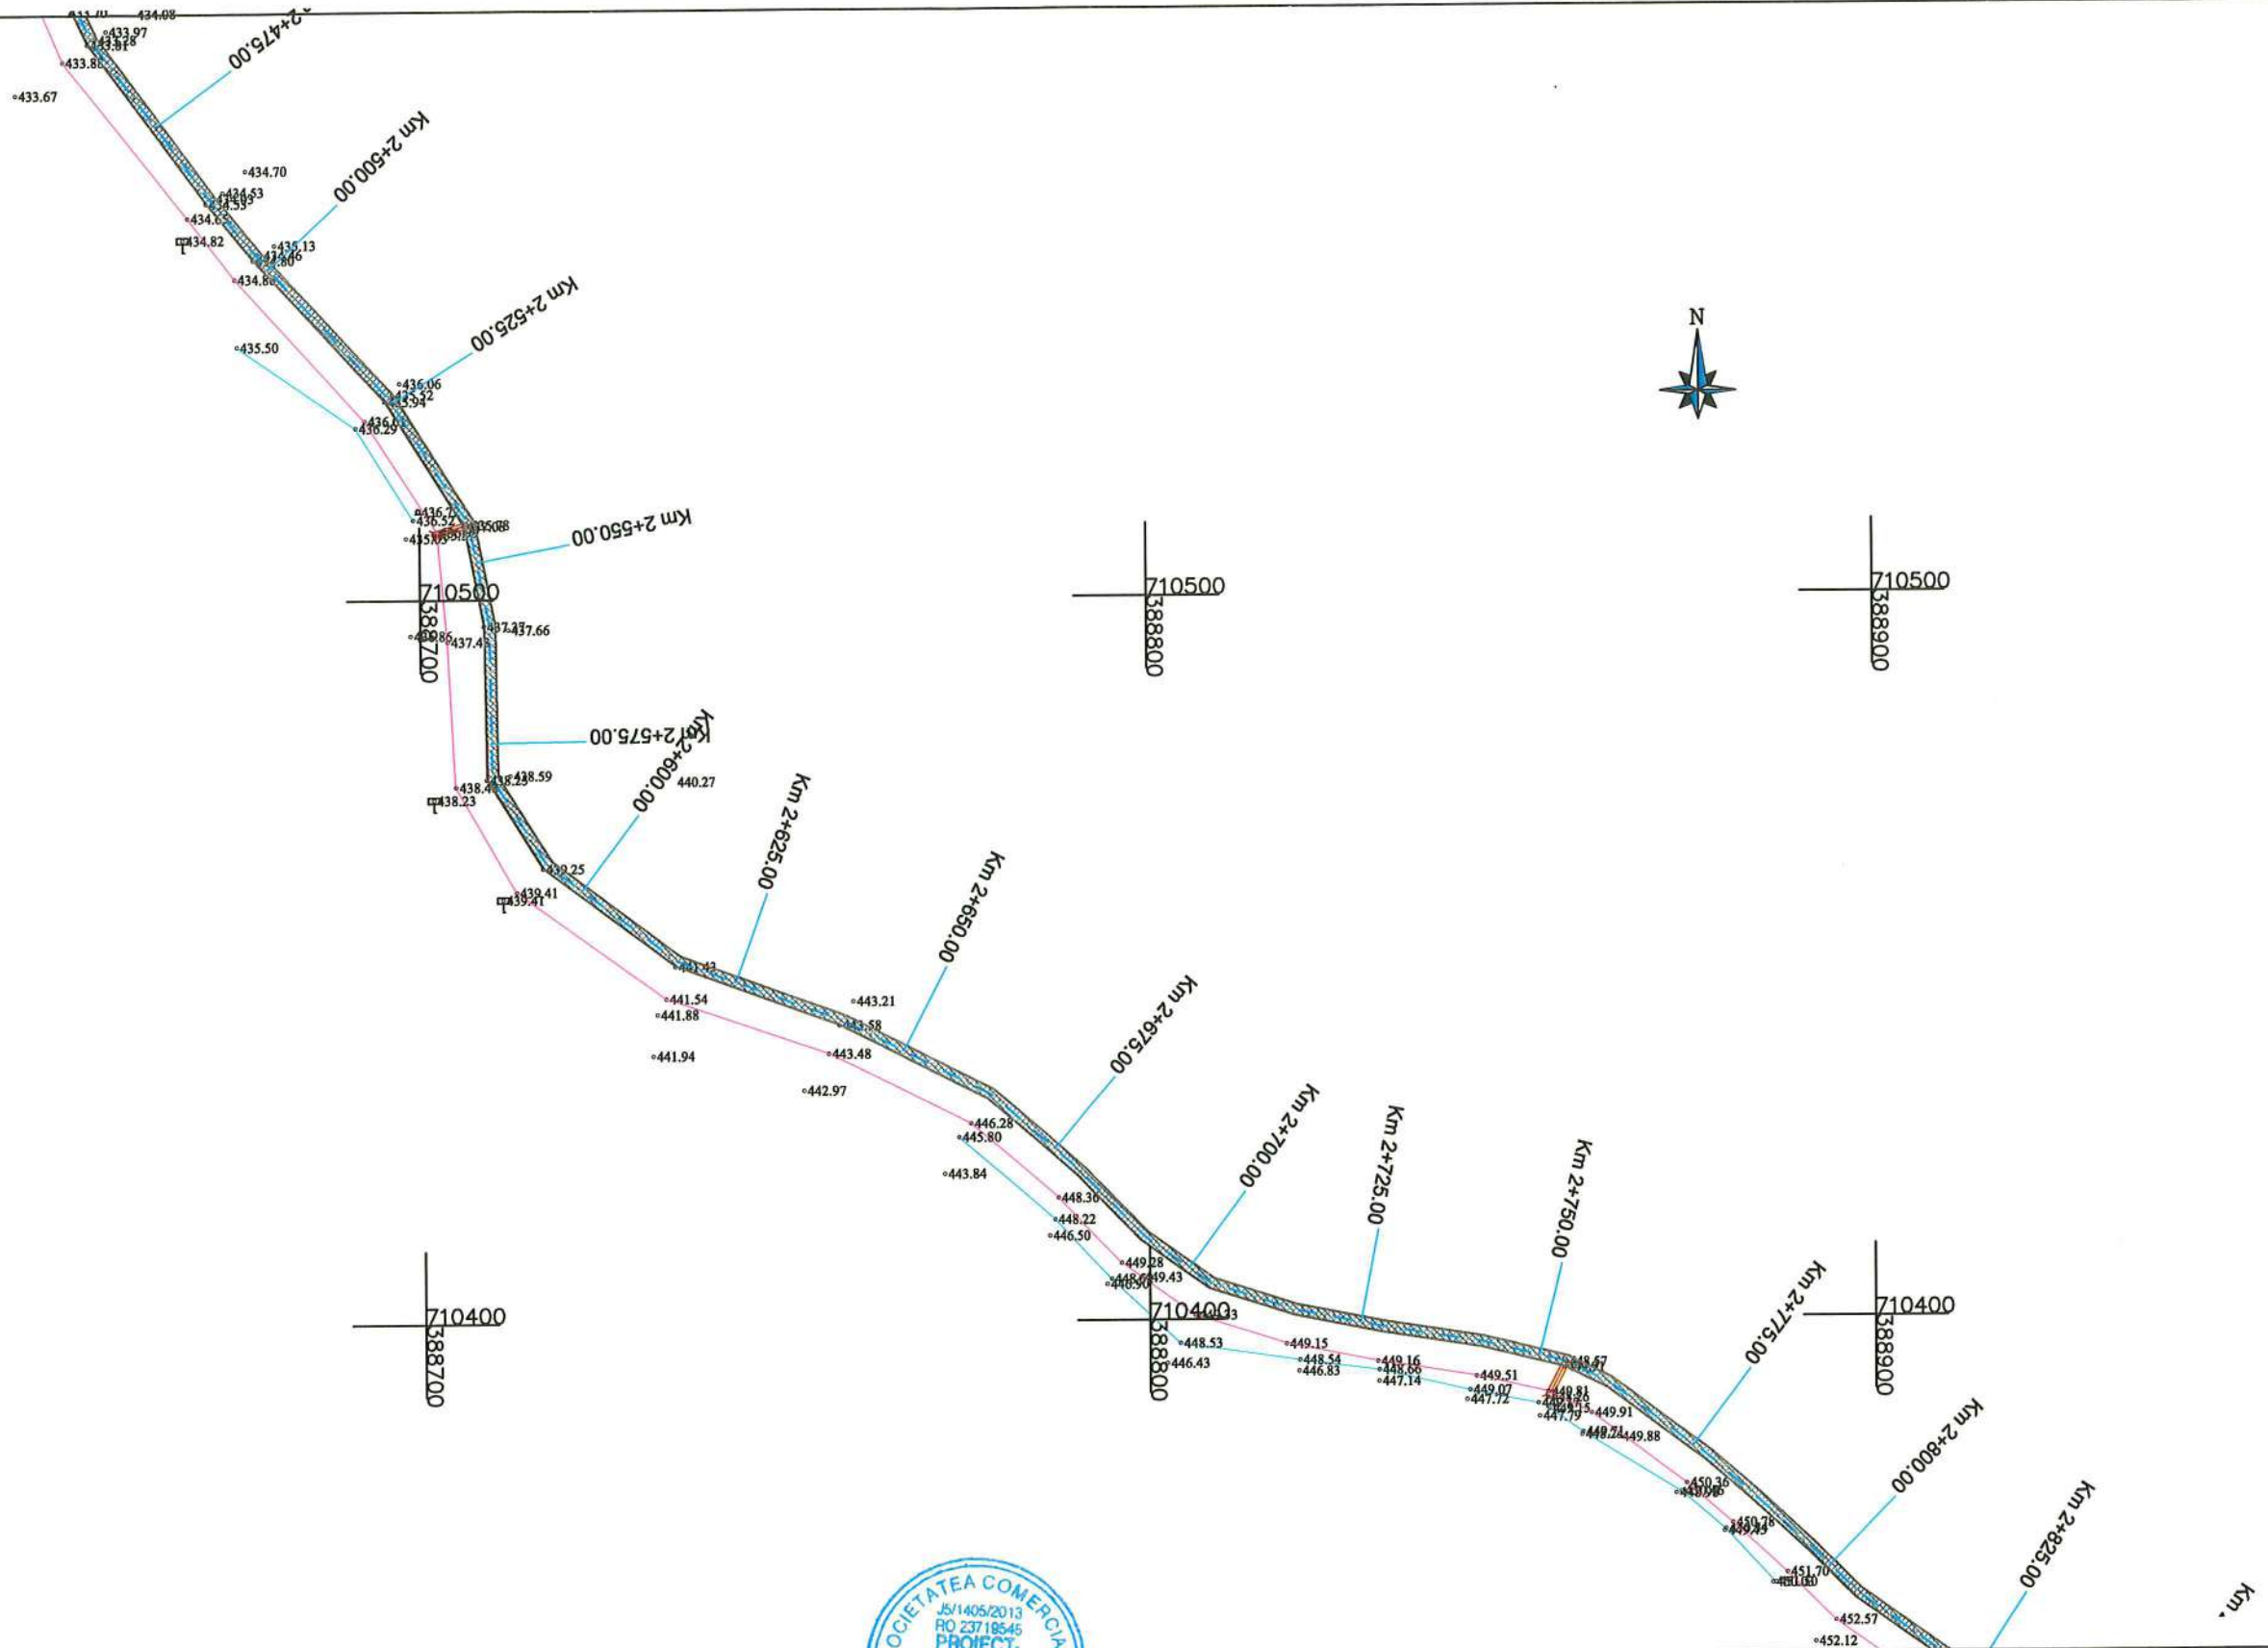

710300
388800
Sta de ciclism




VERIFICATOR / EXPERT	NUME	SEMNAȚURĂ	REFERAT/EXPERTIZĂ NR./DATA		
Proiectant:	SC PROIECT-CONSTRUCT REGIUNEA TRANSILVANIA SRL <small>Oradea, Str. Matei Corvin nr. 290, Tel: 0360/568484, Fax:0359/815839 CUI: RO23719545, Nr. înreg. JS/1405/2013 E-mail: proiecttransilvania@yahoo.com Site: www.proiecttransilvania.ro</small>		Beneficiar:	COMUNA CERTEZE	
			Adresa:	loc. Certeze, str. Principală, nr. 864, comuna Certeze, jud. Satu Mare	
			PROIECT NR.	90/2016	
SPECIFICAȚIE	NUME	SEMNAȚURĂ	SCARA	Titlu proiect: Amenajare piste de ciclism, comuna Certeze, judetul Satu Mare	
	Șef proiect	Dipl. ing. Pojar C.	1:1000	FAZA S.F.	
	Proiectat	Dipl. ing. Pojar C.	DATA	Titlu planșă: PLAN DE SITUATIE	
	Desenat	teh. Szabo I.	11.2016	PLANȘA NR. 11	

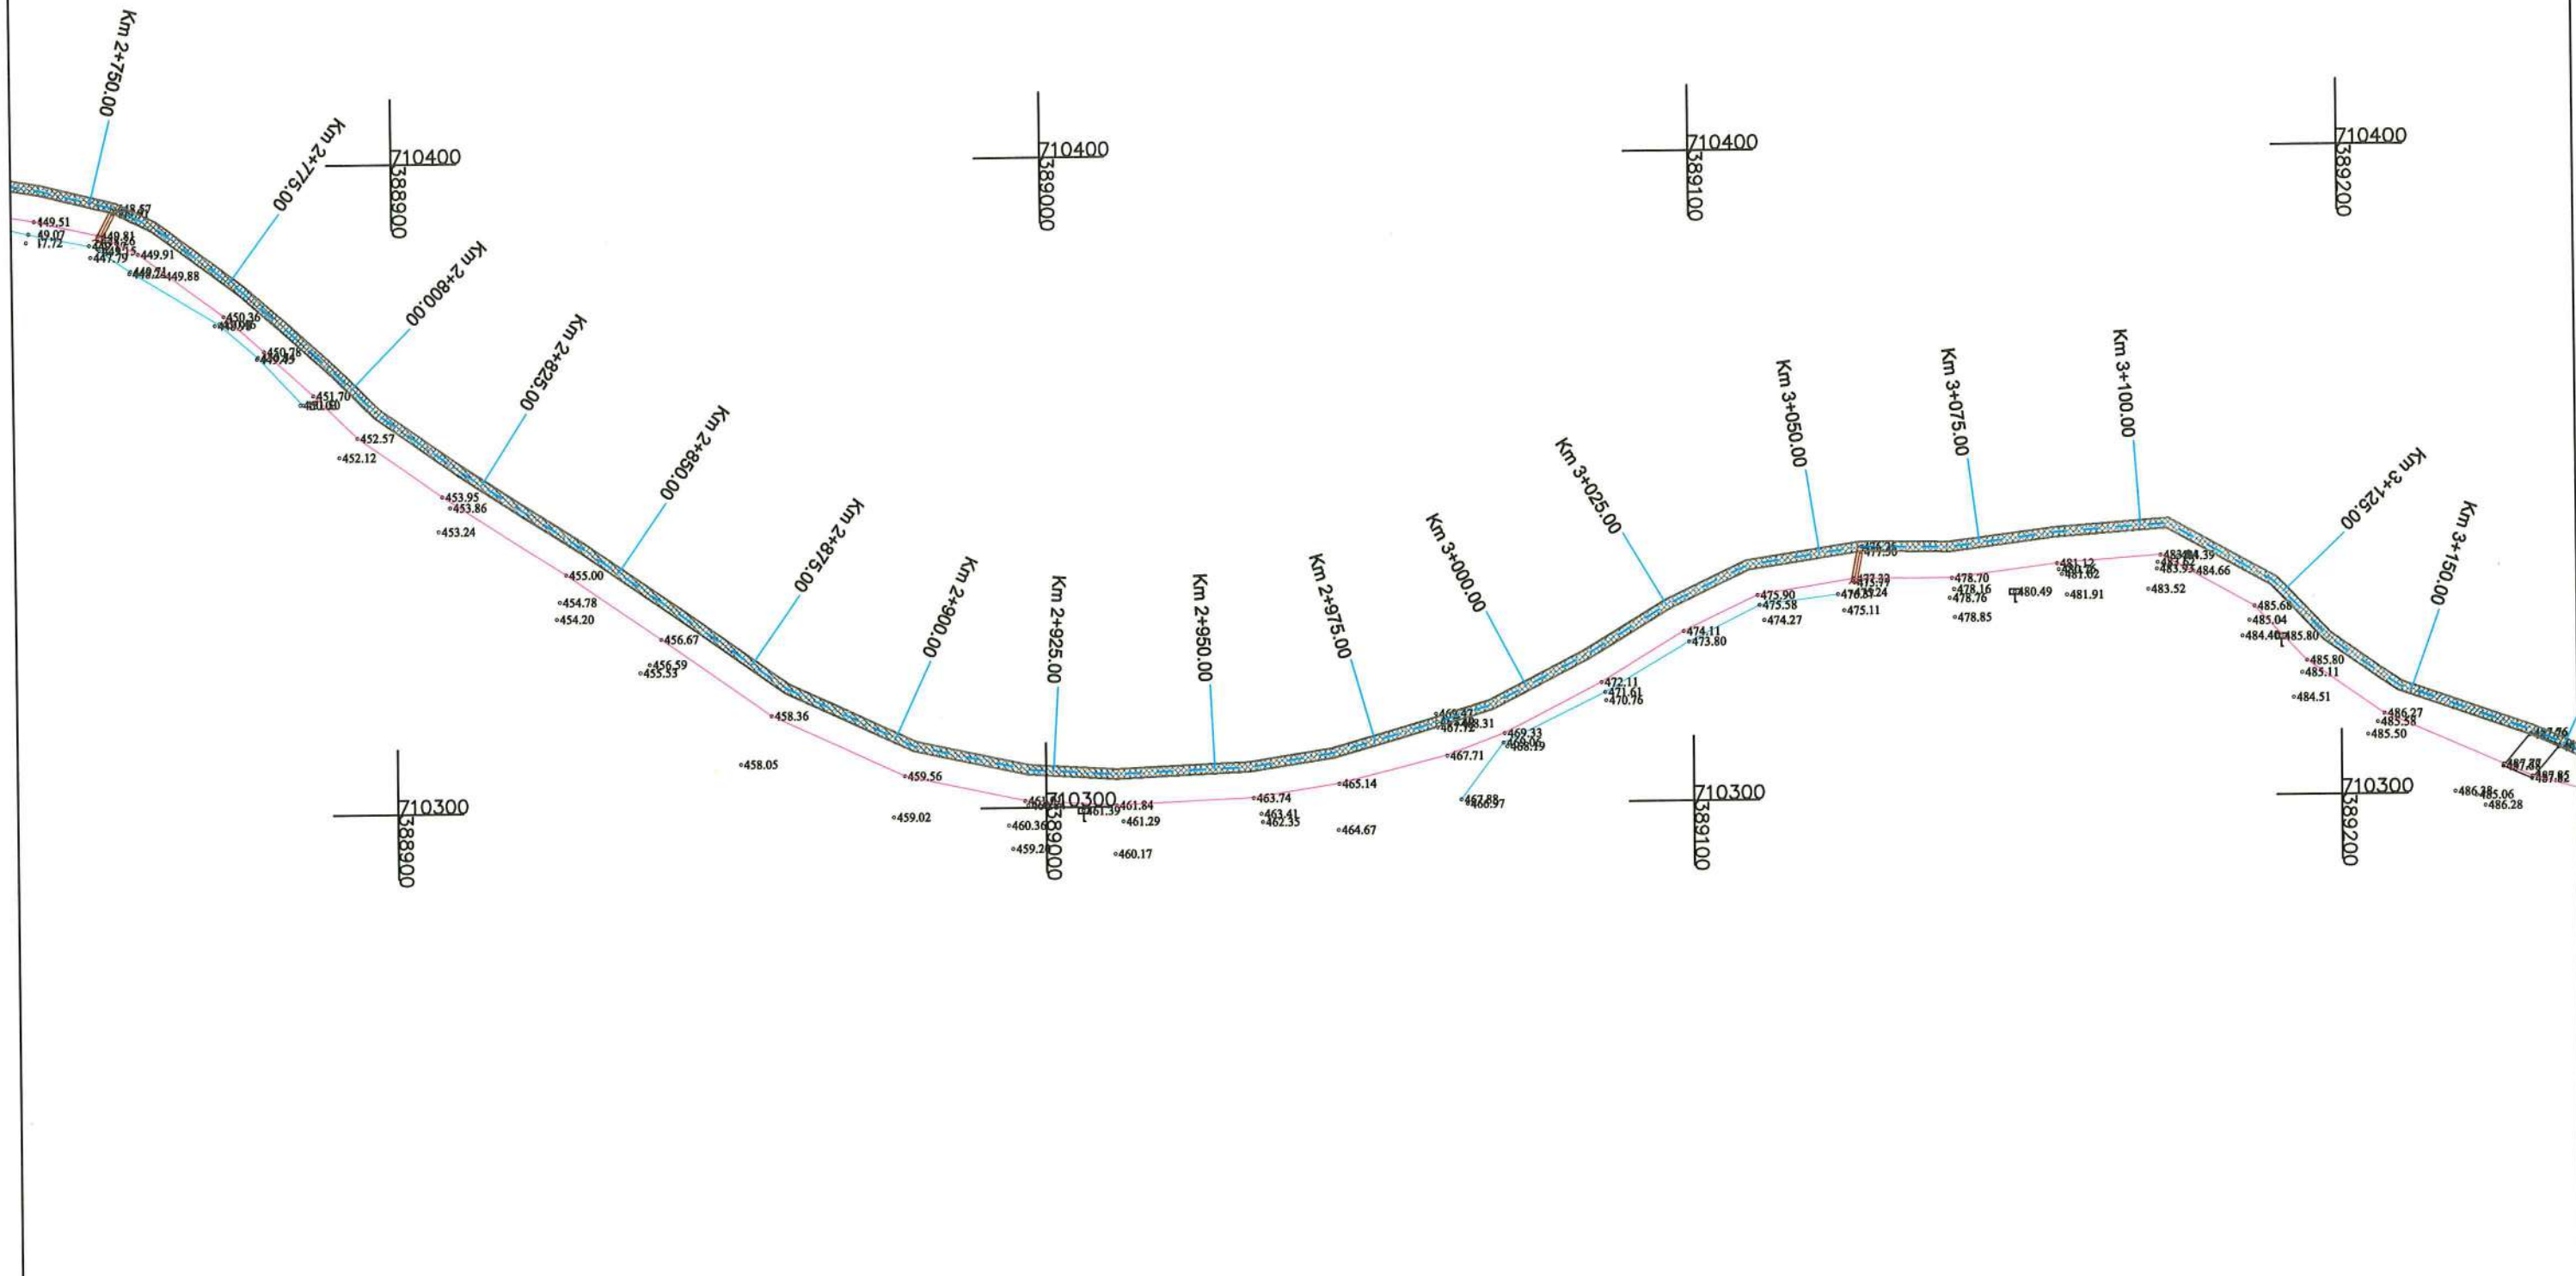

 Pista de ciclism



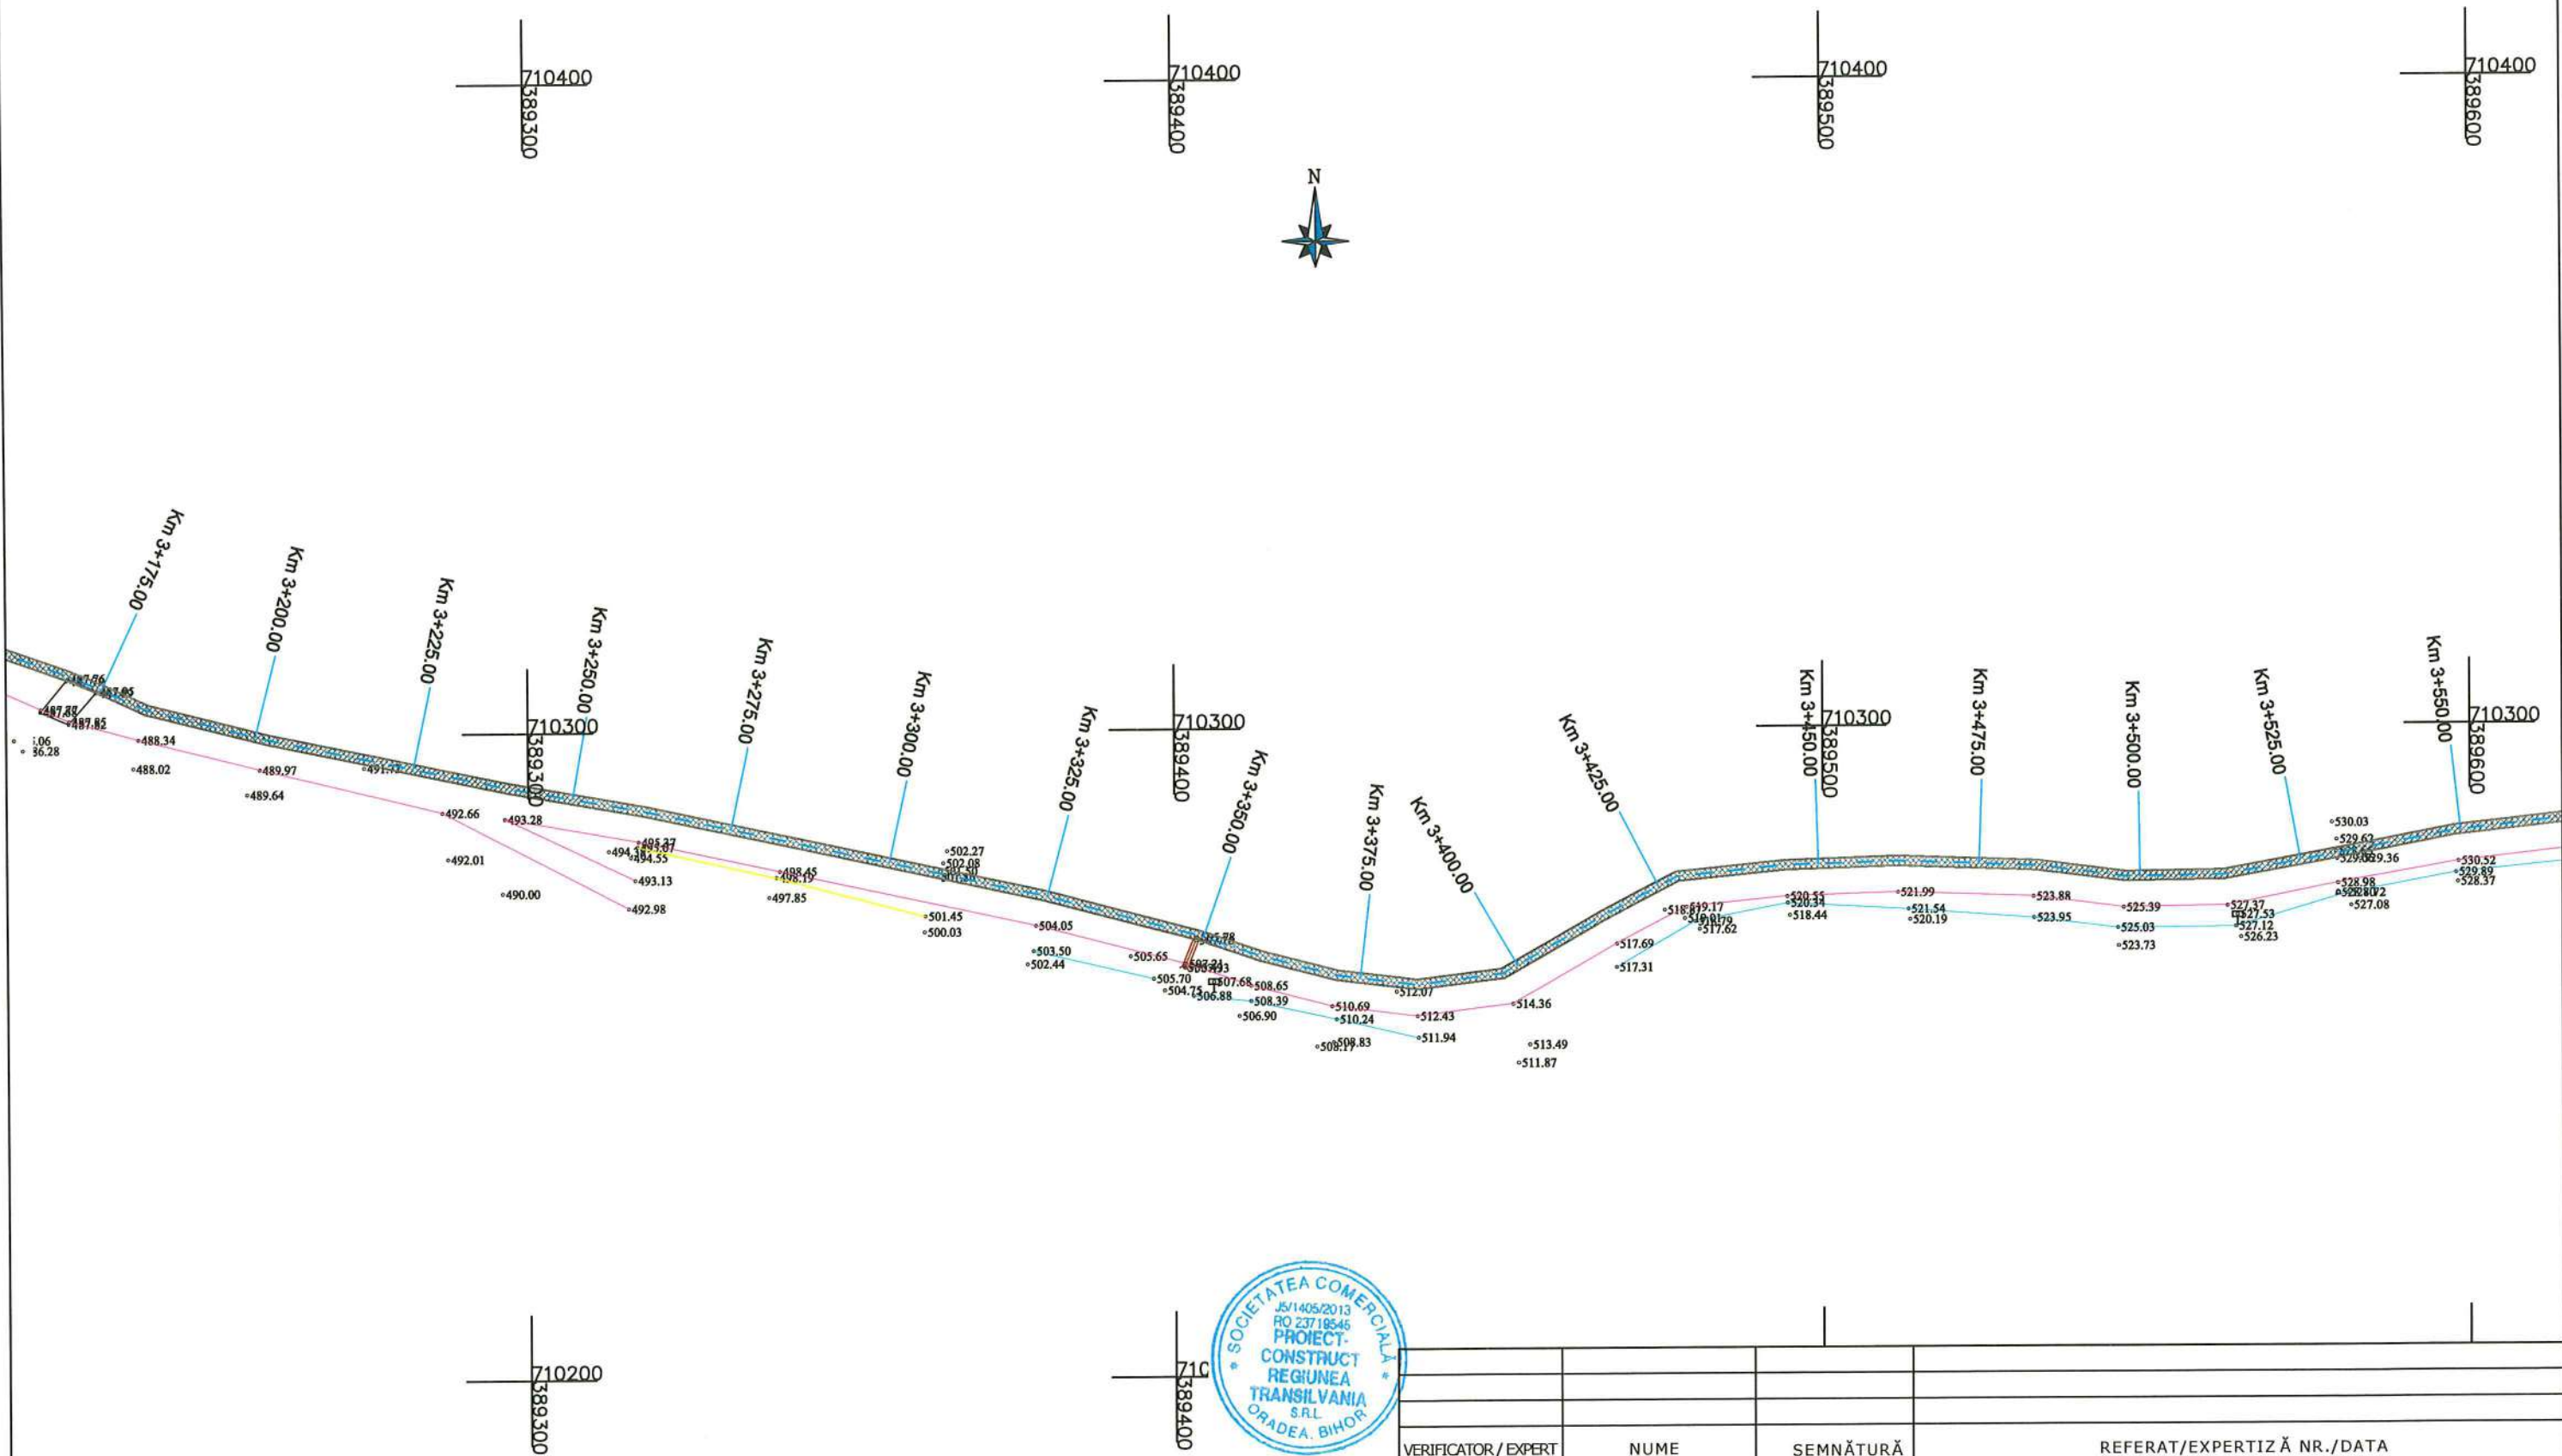


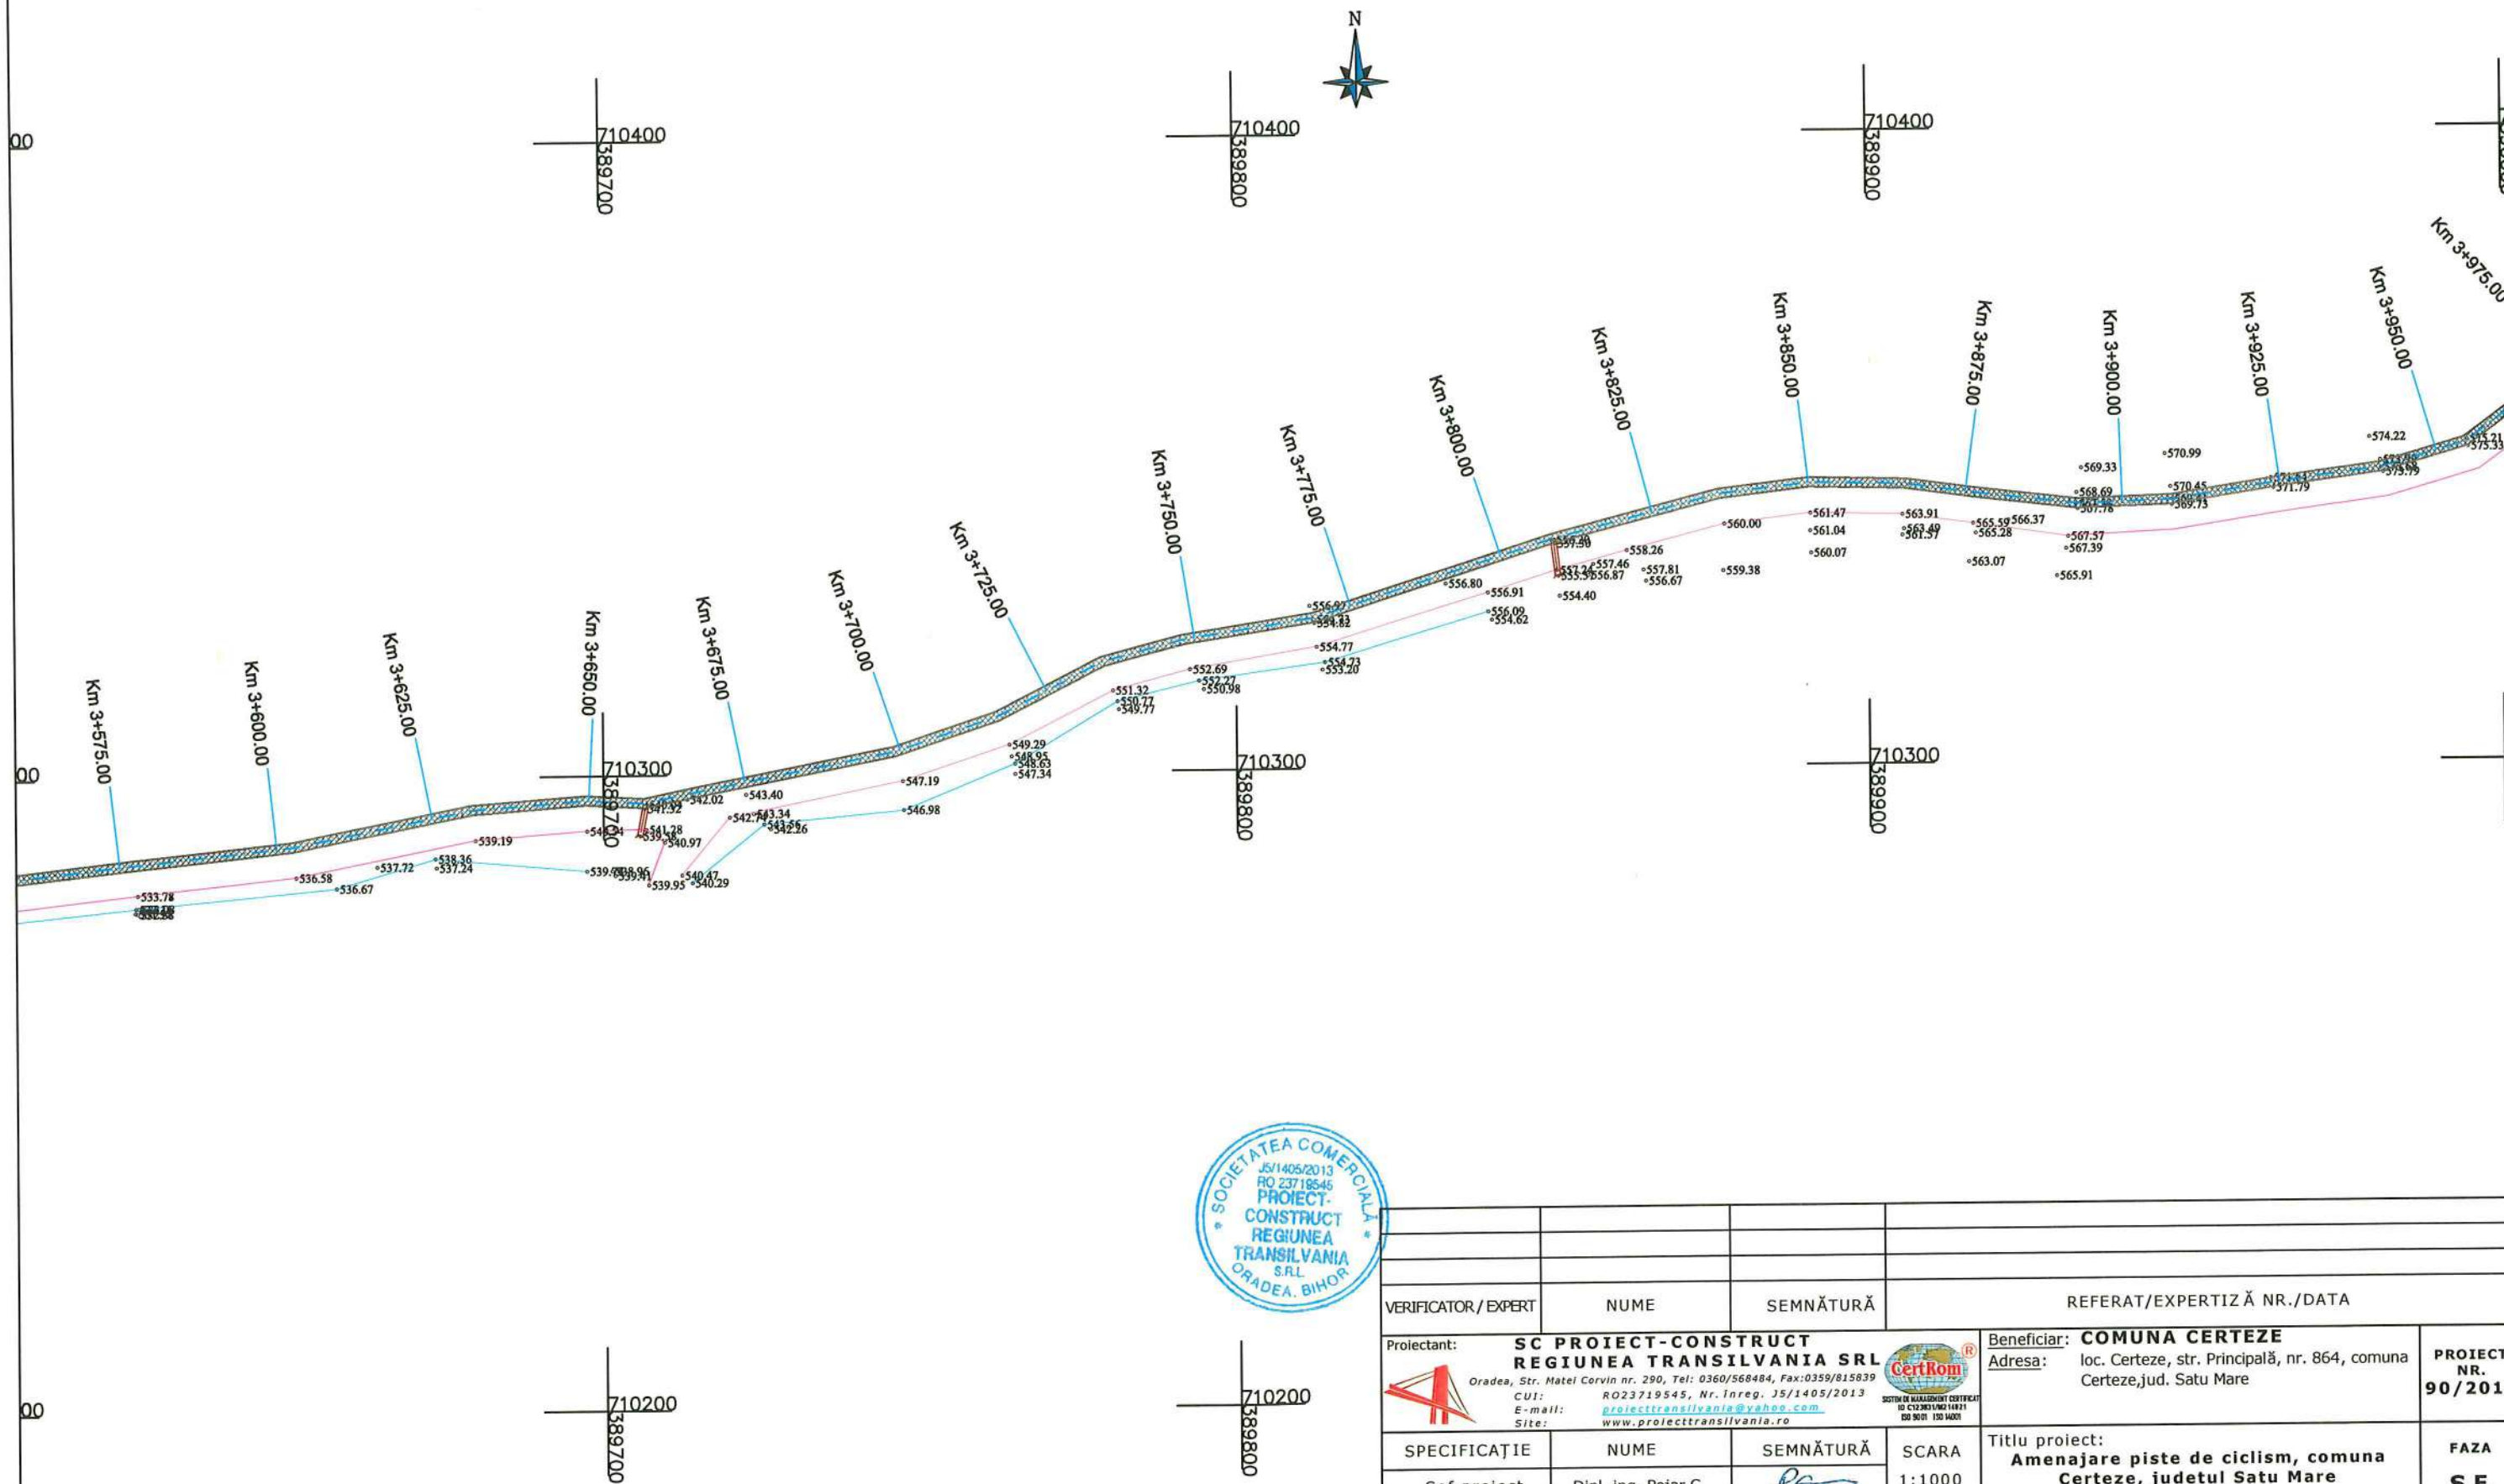
VERIFICATOR / EXPERT	NUME	SEMNAȚURĂ	REFERAT/EXPERTIZĂ NR./DATA		
Proiectant:	SC PROIECT-CONSTRUCT REGIUNEA TRANSILVANIA SRL Oradea, Str. Matei Corvin nr. 290, Tel: 0360/568484, Fax: 0359/815839 CUI: RO23719545, Nr. înreg. JS/1405/2013 E-mail: proiecttransilvania@yahoo.com Site: www.proiecttransilvania.ro		Beneficiar:	COMUNA CERTEZE	
			Adresa:	loc. Certeze, str. Principală, nr. 864, comuna Certeze, jud. Satu Mare	
SPECIFICAȚIE	NUME	SEMNAȚURĂ	SCARA	Titlu proiect:	
Șef proiect	Dipl. ing. Pojar C.		1:1000	Amenajare piste de ciclism, comuna Certeze, judetul Satu Mare	
Proiectat	Dipl. ing. Pojar C.		DATA	Titlu planșă:	
Desenat	teh. Szabo I.		11.2016	PLAN DE SITUATIE	
				FAZA	PLANȘA NR.
				S.F.	12



 Pista de ciclism








VERIFICATOR/EXPERT	NUME	SEMNAȚURĂ	REFERAT/EXPERTIZĂ NR./DATA	
Proiectant:	SC PROIECT-CONSTRUCT REGIUNEA TRANSILVANIA SRL <small>Oradea, Str. Matei Corvin nr. 290, Tel: 0360/568484, Fax: 0359/815839 CUI: RO23719545, Nr. Inreg. 15/1405/2013 E-mail: proiecttransilvania@yahoo.com Site: www.proiecttransilvania.ro</small>		Beneficiar:	COMUNA CERTEZE
			Adresa:	loc. Certeze, str. Principală, nr. 864, comuna Certeze, jud. Satu Mare
			PROIECT NR.	90/2016
SPECIFICAȚIE	NUME	SEMNAȚURĂ	SCARA	Titlu proiect:
Șef proiect	Dipl. ing. Pojar C.		1:1000	Amenajare piste de ciclism, comuna Certeze, judetul Satu Mare
Proiectat	Dipl. ing. Pojar C.		DATA	Titlu planșă:
Desenat	teh. Szabo I.		11.2016	PLAN DE SITUATIE
				FAZA
				S.F.
				PLANȘA NR.
				13



 Pista de ciclism




VERIFICATOR / EXPERT	NUME	SEMŃATURĂ	REFERAT/EXPERTIZĂ NR./DATA		
Proiectant: SC PROIECT-CONSTRUCT REGIUNEA TRANSILVANIA SRL <small>Oradea, Str. Matel Corvin nr. 290, Tel: 0360/568484, Fax: 0359/815839</small> <small>CUI: RO23719545, Nr. Inreg. JS/1405/2013</small> <small>E-mail: proiecttransilvania@yahoo.com</small> <small>Site: www.proiecttransilvania.ro</small>		 <small>SISTEM DE MANAGEMENT CERTIFICAT ID C2200100114011 SR ISO 9001:2001</small>		Beneficiar: COMUNA CERTEZE Adresa: loc. Certeze, str. Principală, nr. 864, comuna Certeze, jud. Satu Mare	PROIECT NR. 90/2016
SPECIFICAŢIE	NUME	SEMŃATURĂ	SCARA	Titlu proiect: Amenajare piste de ciclism, comuna Certeze, judetul Satu Mare Titlu planşă: PLAN DE SITUATIE	
Şef proiect	Dipl. ing. Pojar C.		1:1000		
Proiectat	Dipl. ing. Pojar C.		DATA		
Desenat	teh. Szabo I.		11.2016	PLANSA NR. 14	

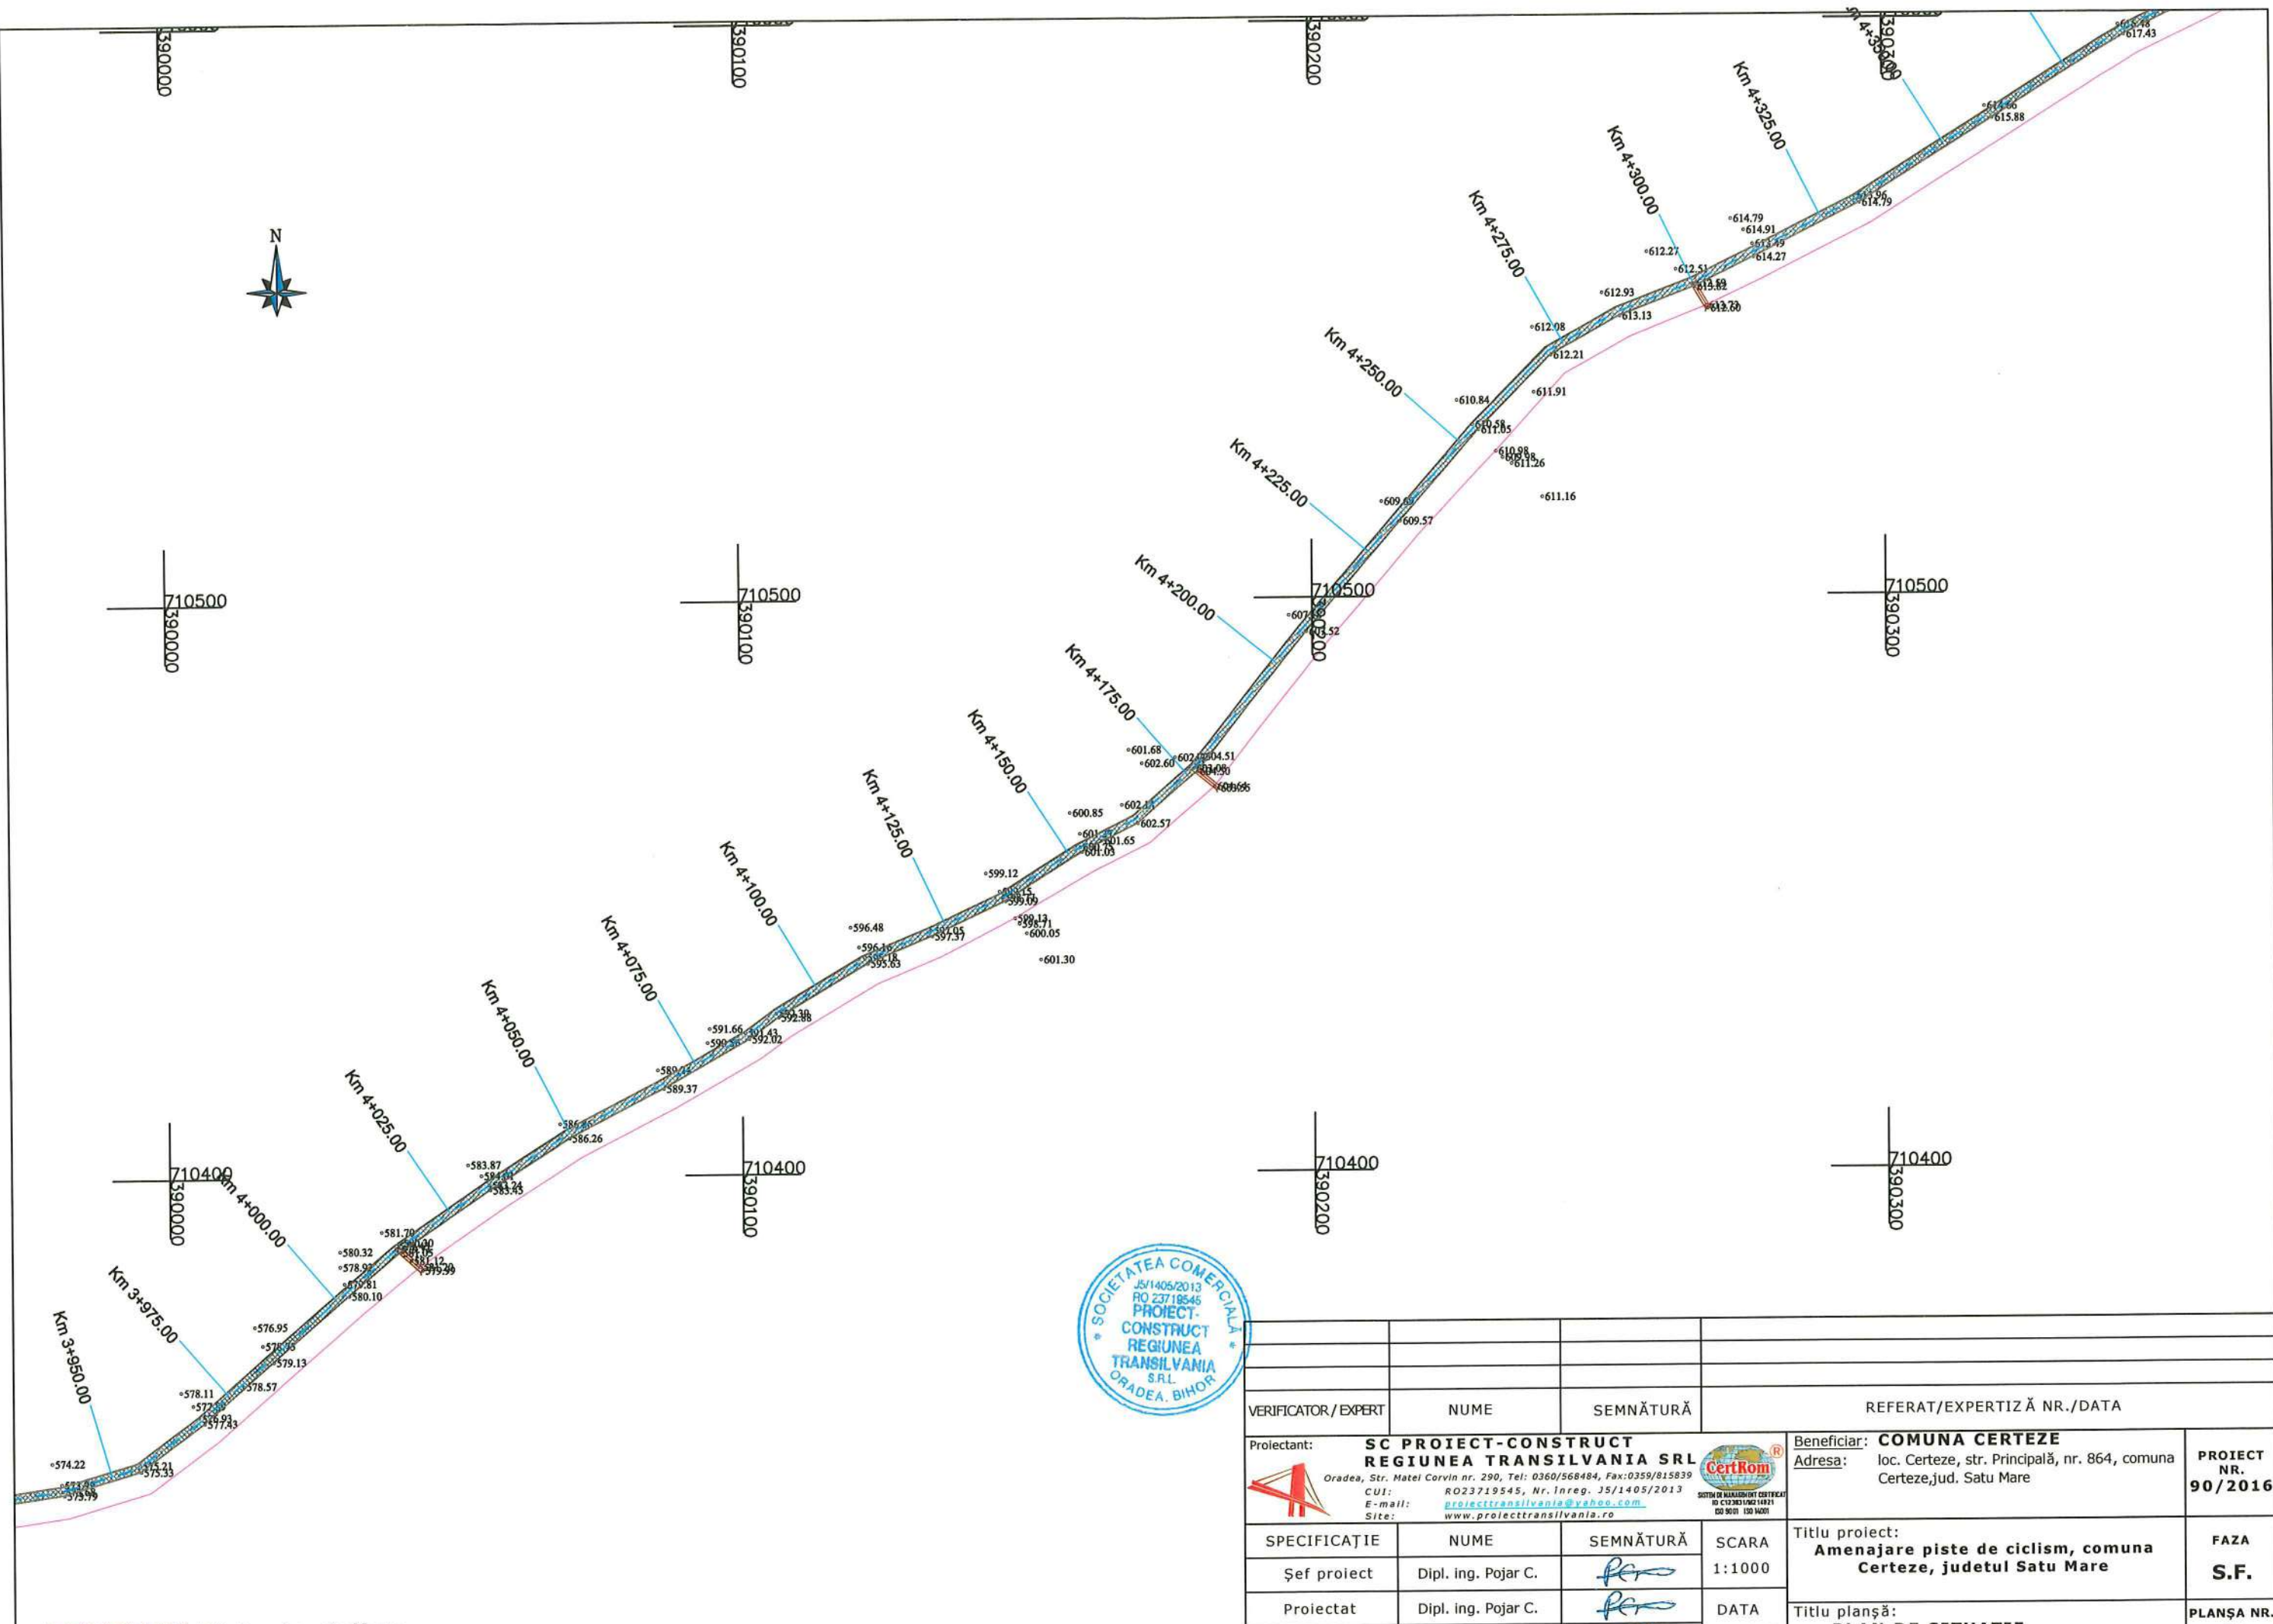

Pista de ciclism




VERIFICATOR/EXPERT	NUME	SEMĂTURĂ	REFERAT/EXPERTIZĂ NR./DATA		
Proiectant: SC PROIECT-CONSTRUCT REGIUNEA TRANSILVANIA SRL <small>Oradea, Str. Matei Corvin nr. 290, Tel: 0360/568484, Fax: 0359/815839</small> <small>CUI: RO23719545, Nr. Inreg. JS/1405/2013</small> <small>E-mail: proiecttransilvania@yahoo.com</small> <small>Site: www.proiecttransilvania.ro</small>				Beneficiar: COMUNA CERTEZE Adresa: loc. Certeze, str. Principală, nr. 864, comuna Certeze, jud. Satu Mare	PROIECT NR. 90/2016
SPECIFICAȚIE	NUME	SEMĂTURĂ	SCARA	Titlu proiect: Amenajare piste de ciclism, comuna Certeze, judetul Satu Mare	
Șef proiect	Dipl. ing. Pojar C.		1:1000	FAZA S.F.	
Proiectat	Dipl. ing. Pojar C.		DATA	Titlu planșă: PLAN DE SITUATIE	
Desenat	teh. Szabo I.		11.2016	PLANȘA NR. 15	

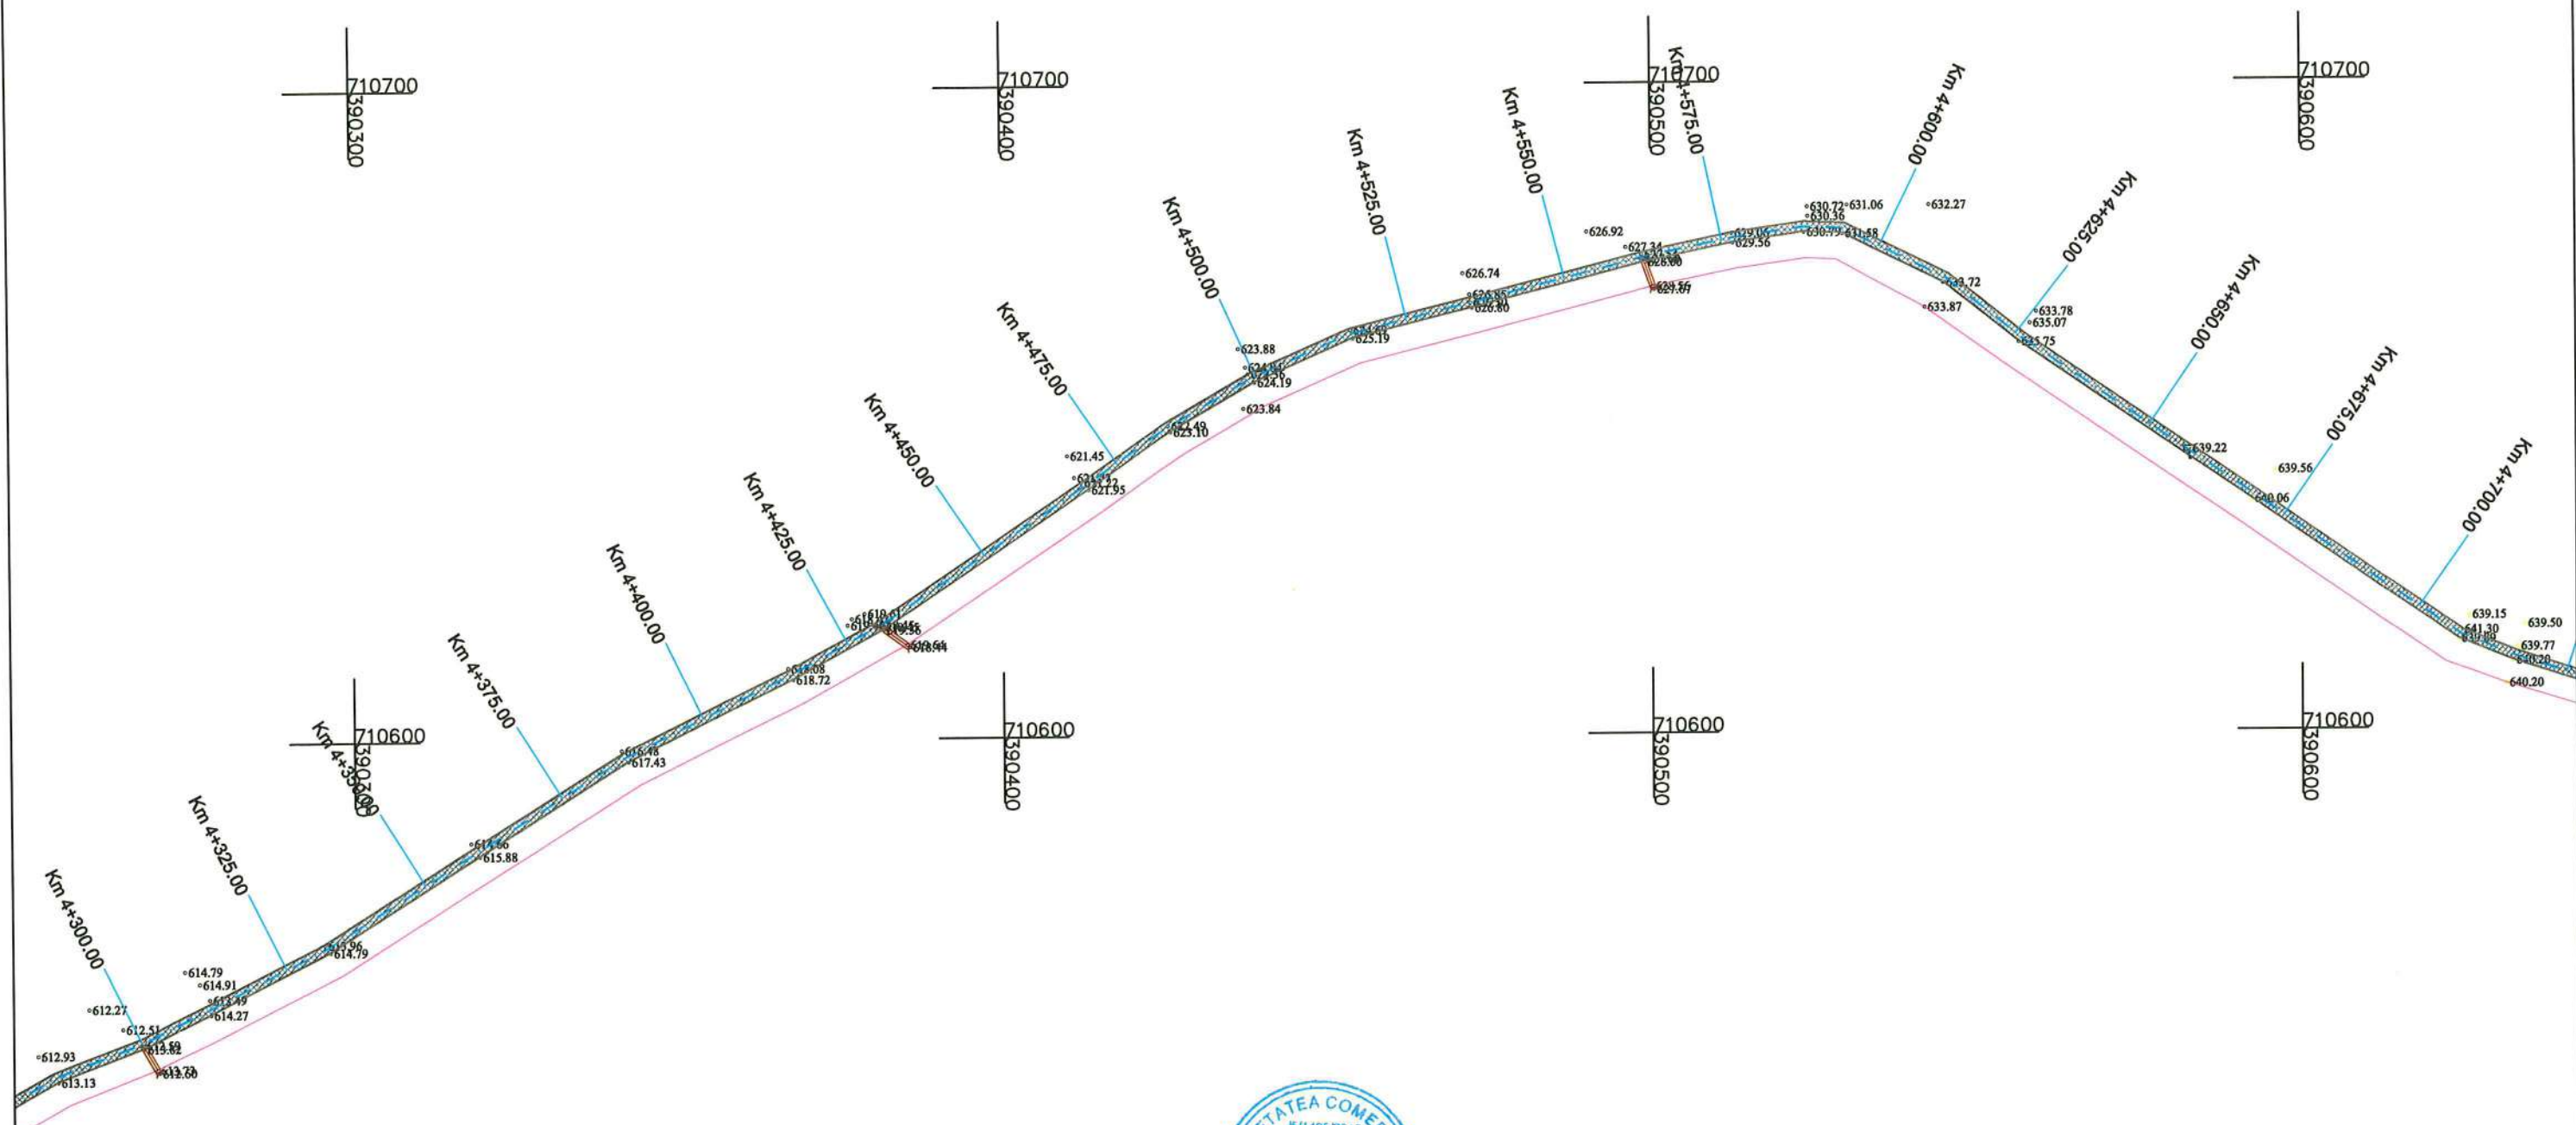

 Pista de ciclism




VERIFICATOR/EXPERT	NUME	SEMNAȚURĂ	REFERAT/EXPERTIZĂ NR./DATA		
Proiectant: SC PROIECT-CONSTRUCT REGIUNEA TRANSILVANIA SRL Oradea, Str. Matei Corvin nr. 290, Tel: 0360/568484, Fax: 0359/815839 CUI: RO23719545, Nr. Inreg. JS/1405/2013 E-mail: proiecttransilvania@yahoo.com Site: www.proiecttransilvania.ro			 Beneficiar: COMUNA CERTEZE Adresa: loc. Certeze, str. Principală, nr. 864, comuna Certeze, jud. Satu Mare	PROIECT NR. 90/2016	
SPECIFICAȚIE	NUME	SEMNAȚURĂ	SCARA	Titlu proiect:	
Șef proiect	Dipl. ing. Pojar C.		1:1000	Amenajare piste de ciclism, comuna Certeze, judetul Satu Mare	
Proiectat	Dipl. ing. Pojar C.		DATA	Titlu planșă:	
Desenat	teh. Szabo I.		11.2016	PLAN DE SITUATIE	
				FAZA	PLANȘA NR.
				S.F.	16

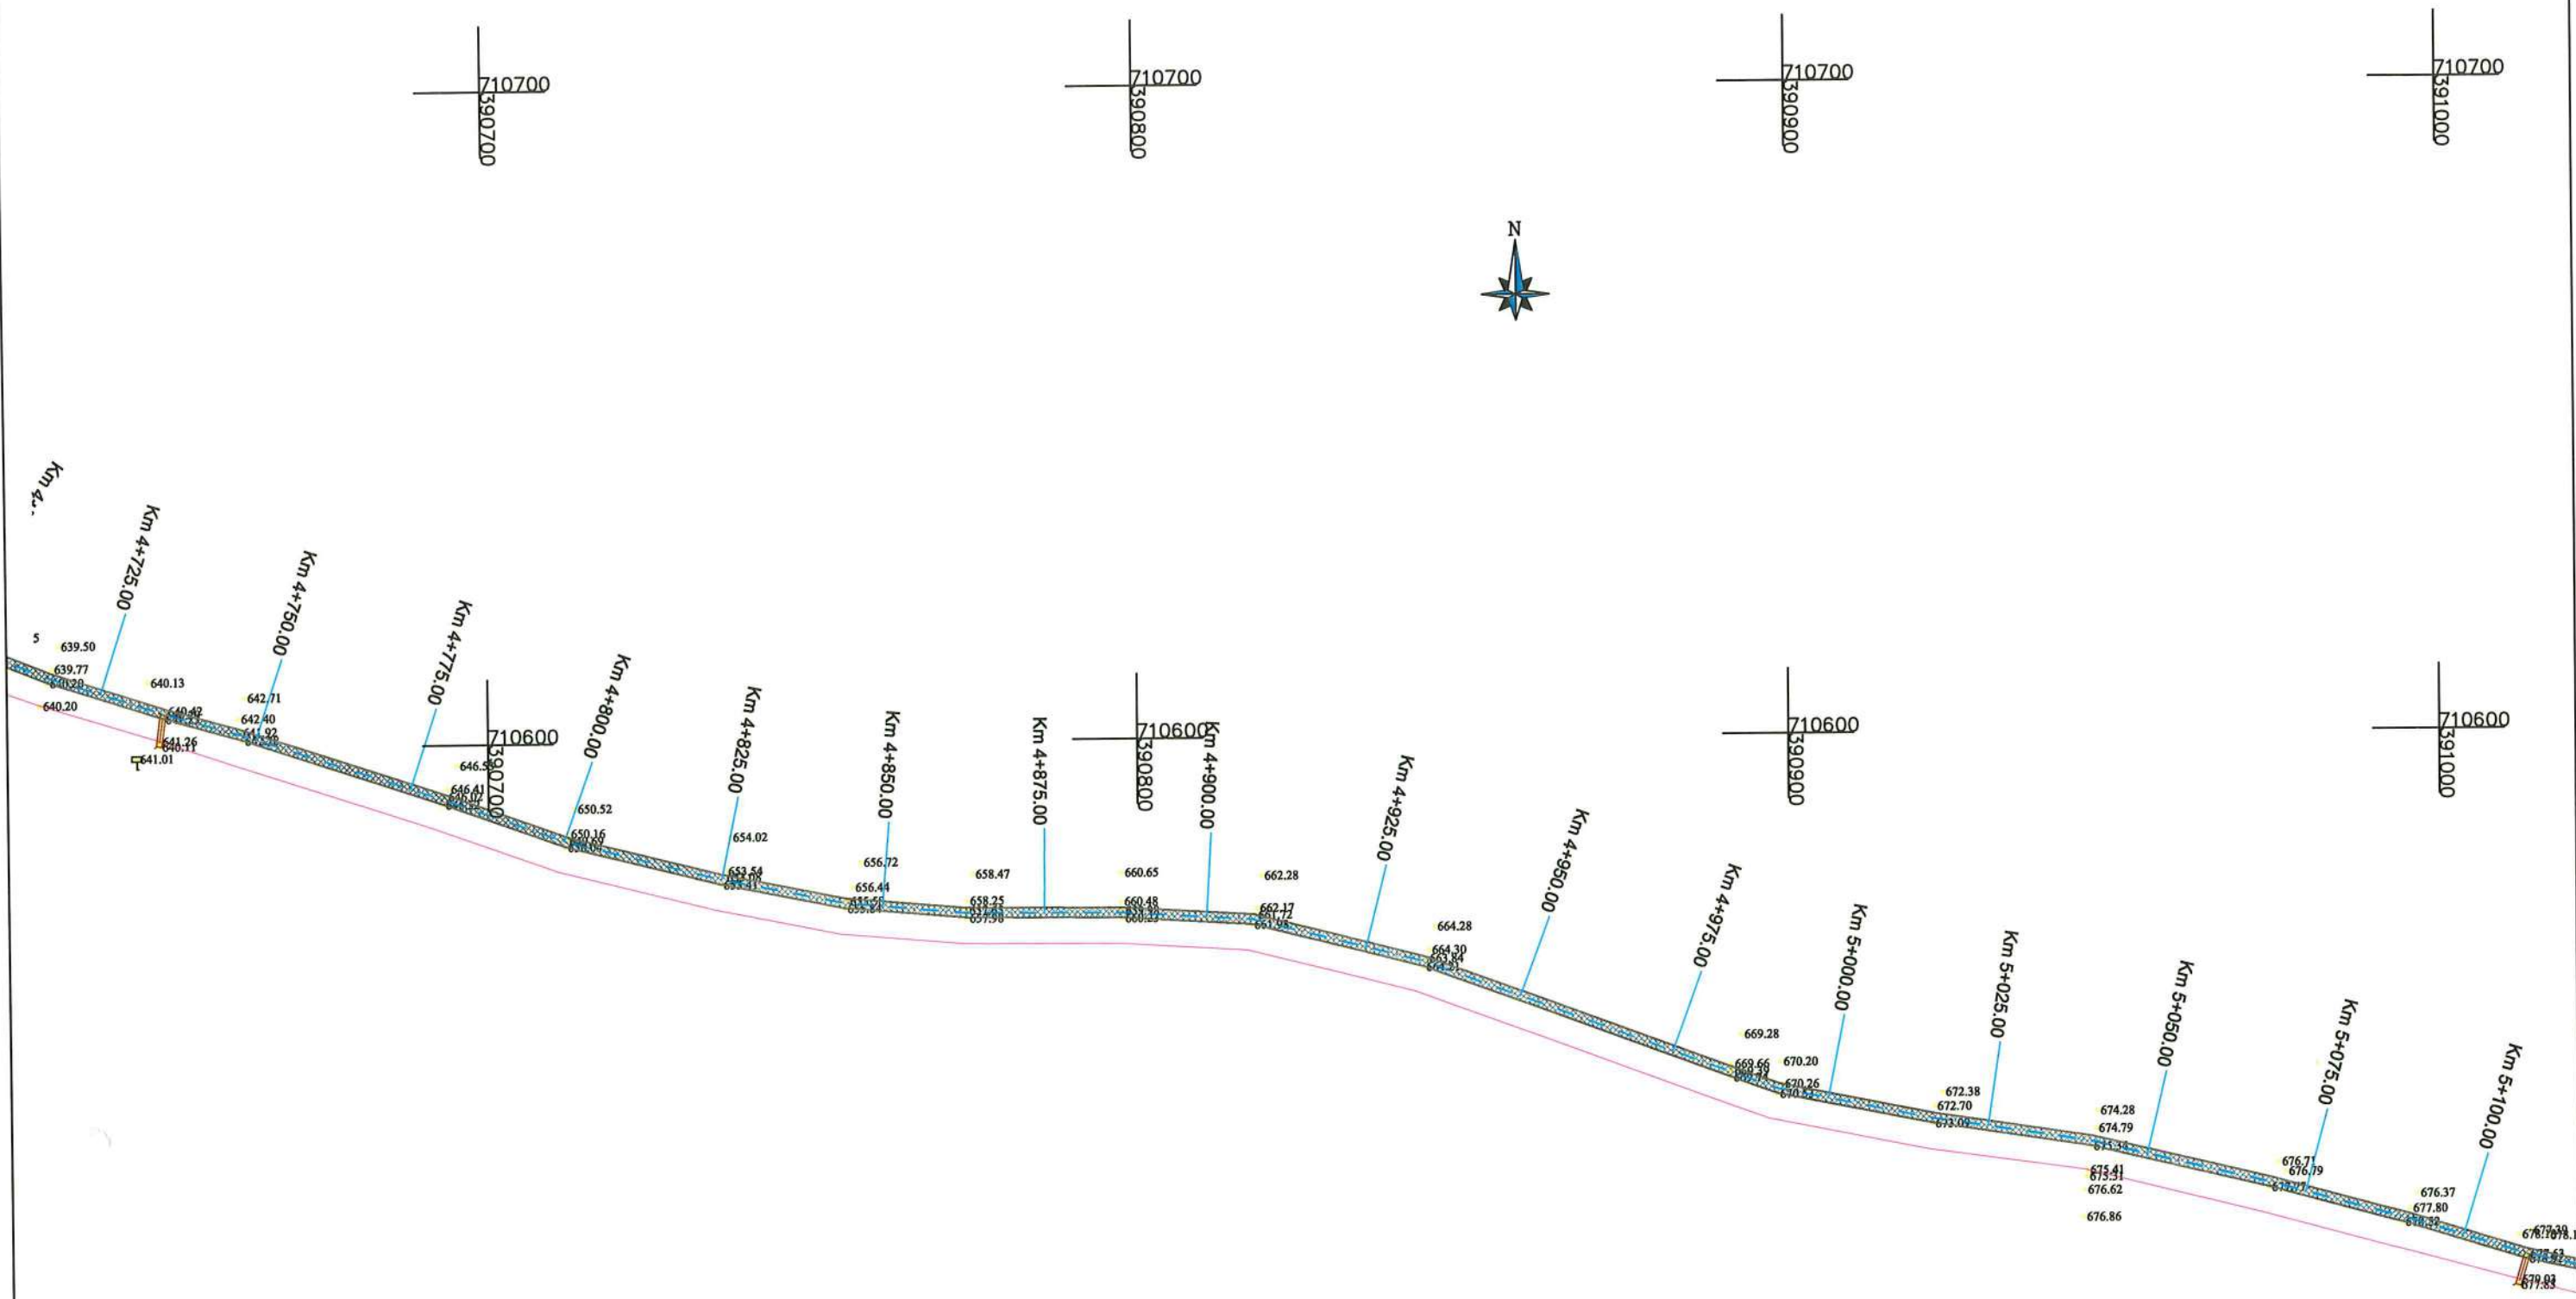


 Pista de ciclism



VERIFICATOR/EXPERT	NUME	SEMNĂTURĂ	REFERAT/EXPERTIZĂ NR./DATA		
Proiectant: SC PROIECT-CONSTRUCT REGIUNEA TRANSILVANIA SRL <small>Oradea, Str. Matei Corvin nr. 290, Tel: 0360/568484, Fax: 0359/815839 CUI: RO23719545, Nr. Inreg. JS/1405/2013 E-mail: proiecttransilvania@yahoo.com Site: www.proiecttransilvania.ro</small>			Beneficiar: COMUNA CERTEZE Adresa: loc. Certeze, str. Principală, nr. 864, comuna Certeze, jud. Satu Mare		PROIECT NR. 90/2016
SPECIFICAȚIE	NUME	SEMNĂTURĂ	SCARA	Titlu proiect:	
Șef proiect	Dipl. ing. Pojar C.		1:1000	Amenajare piste de ciclism, comuna Certeze, judetul Satu Mare	
Proiectat	Dipl. ing. Pojar C.		DATA	Titlu planșă:	
Desenat	teh. Szabo I.		11.2016	PLAN DE SITUATIE	
				FAZA S.F.	
				PLANȘA NR. 17	




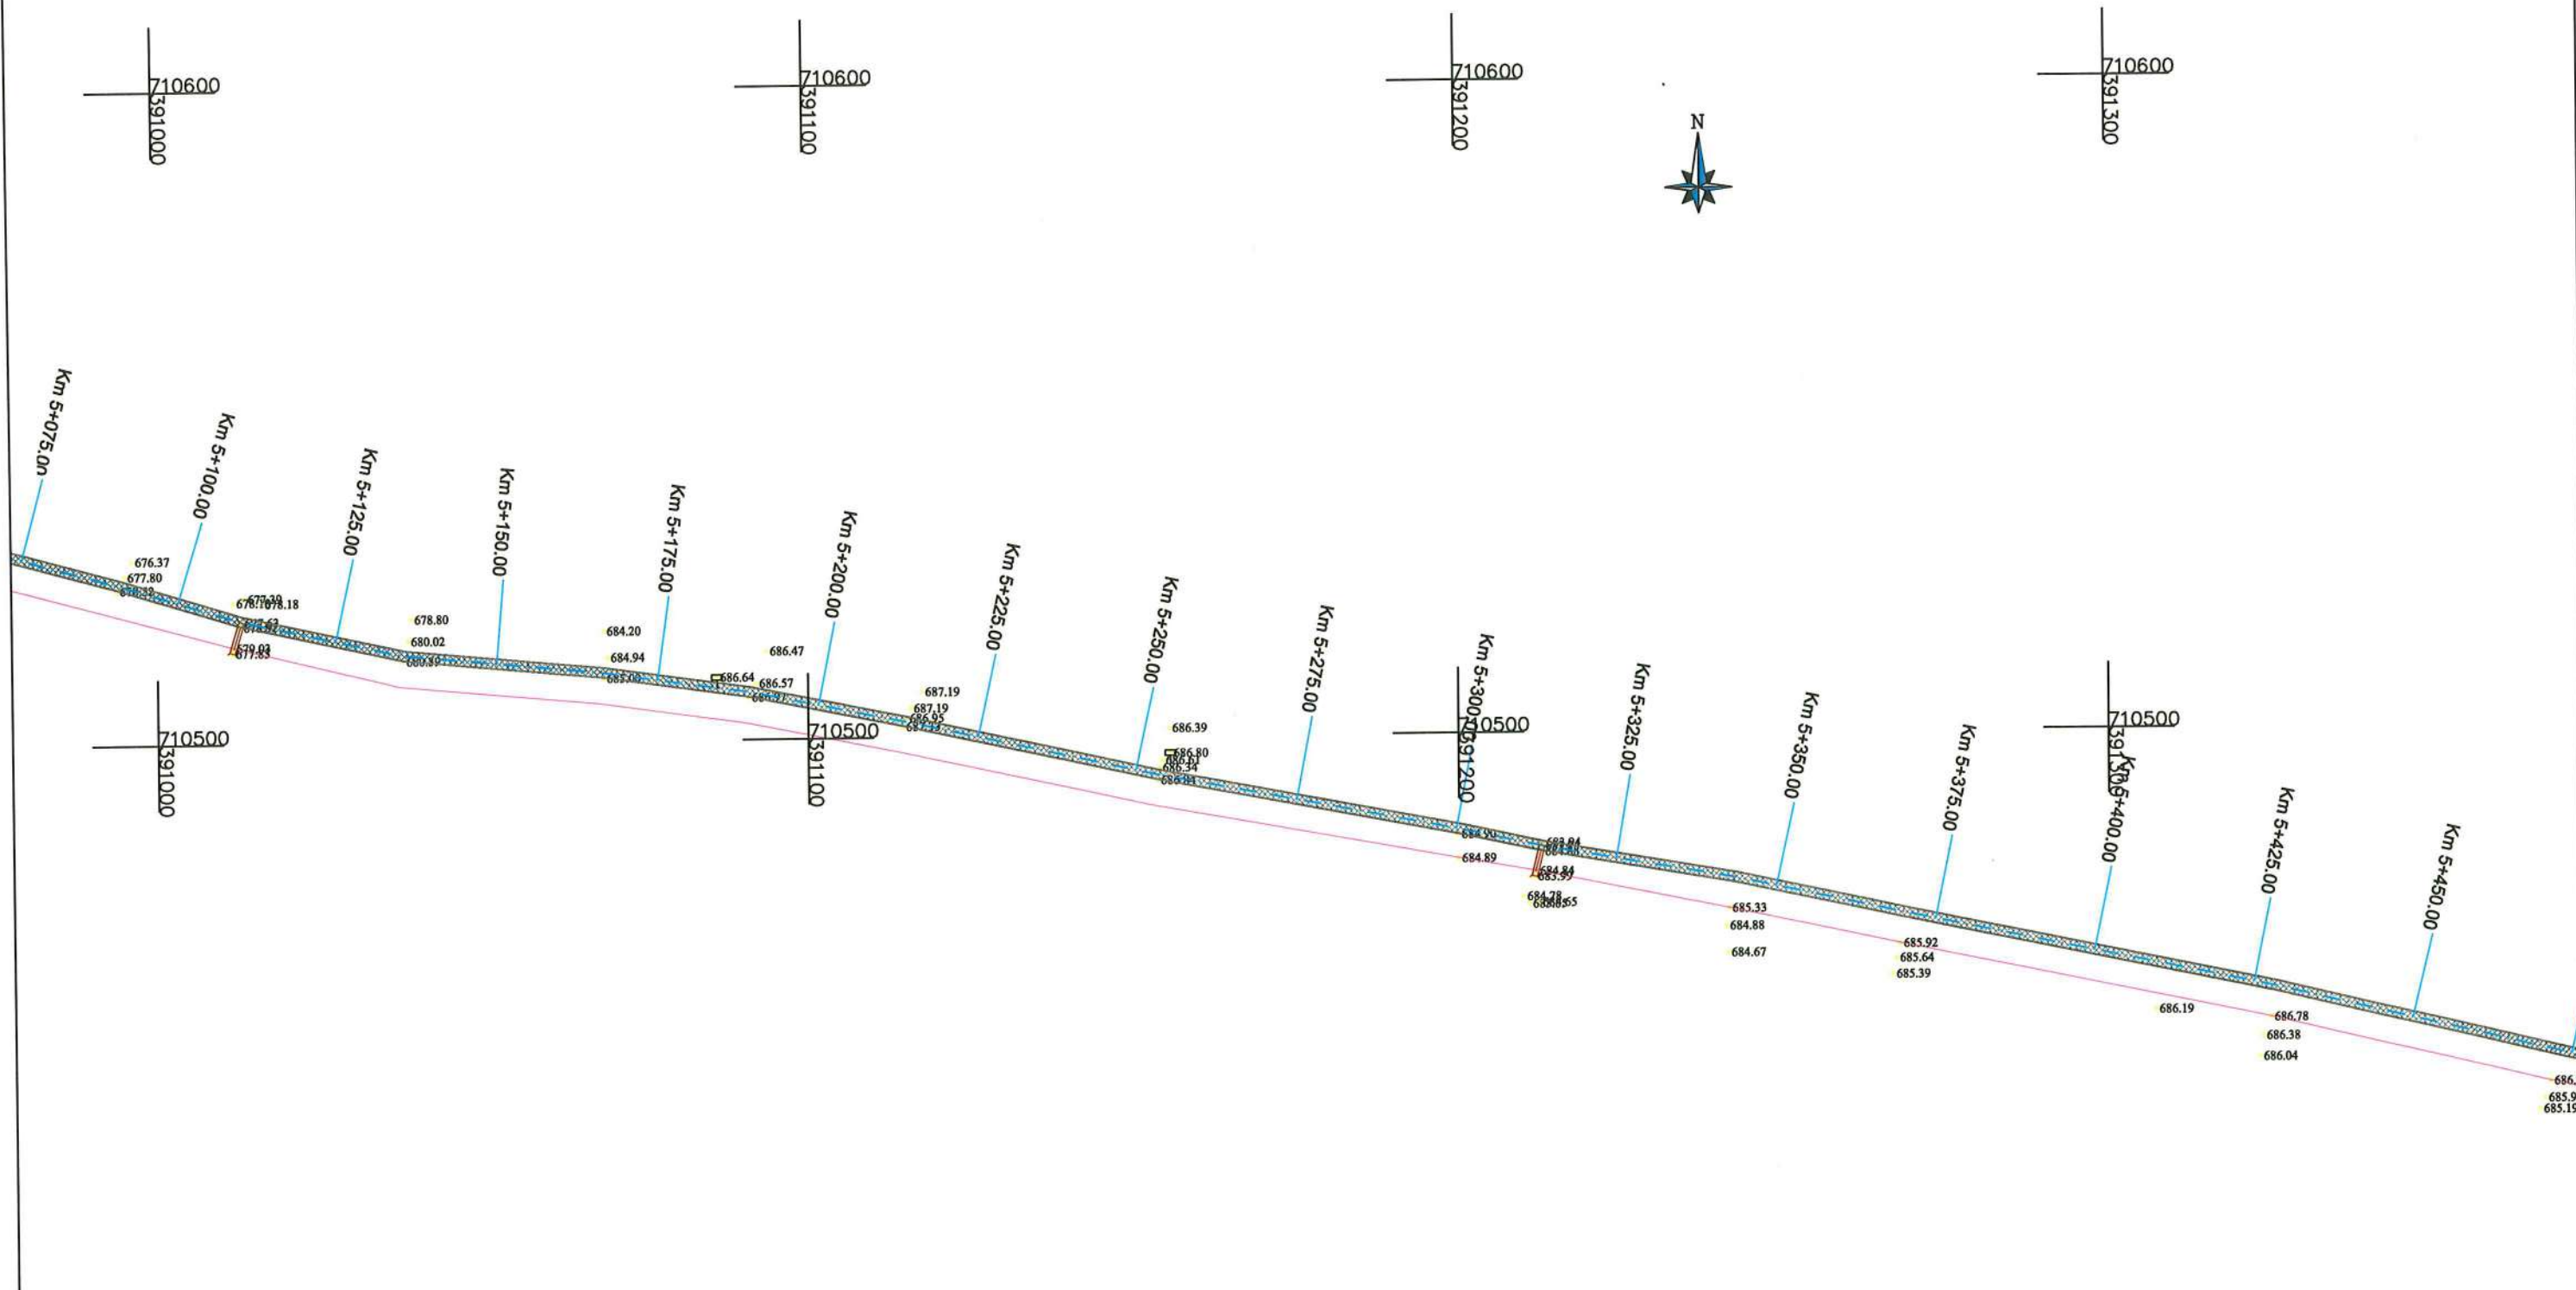

 Pista de ciclism




VERIFICATOR/ EXPERT		NUME	SEMNĂTURĂ	REFERAT/EXPERTIZĂ NR./DATA	
Proiectant: SC PROIECT-CONSTRUCT REGIUNEA TRANSILVANIA SRL <small>Oradea, Str. Matei Corvin nr. 290, Tel: 0360/568484, Fax:0359/815839 CUI: RO23719545, Nr. inreg. J5/1405/2013 E-mail: proiecttransilvania@yahoo.com Site: www.proiecttransilvania.ro</small>				Beneficiar: COMUNA CERTEZE Adresa: loc. Certeze, str. Principală, nr. 864, comuna Certeze, jud. Satu Mare	
SPECIFICAȚIE		NUME	SEMNĂTURĂ	SCARA	PROIECT NR. 90/2016
Șef proiect		Dipl. ing. Pojar C.		1:1000	FAZA S.F.
Proiectat		Dipl. ing. Pojar C.		DATA	Titlu planșă: PLAN DE SITUATIE
Desenat		teh. Szabo I.		11.2016	

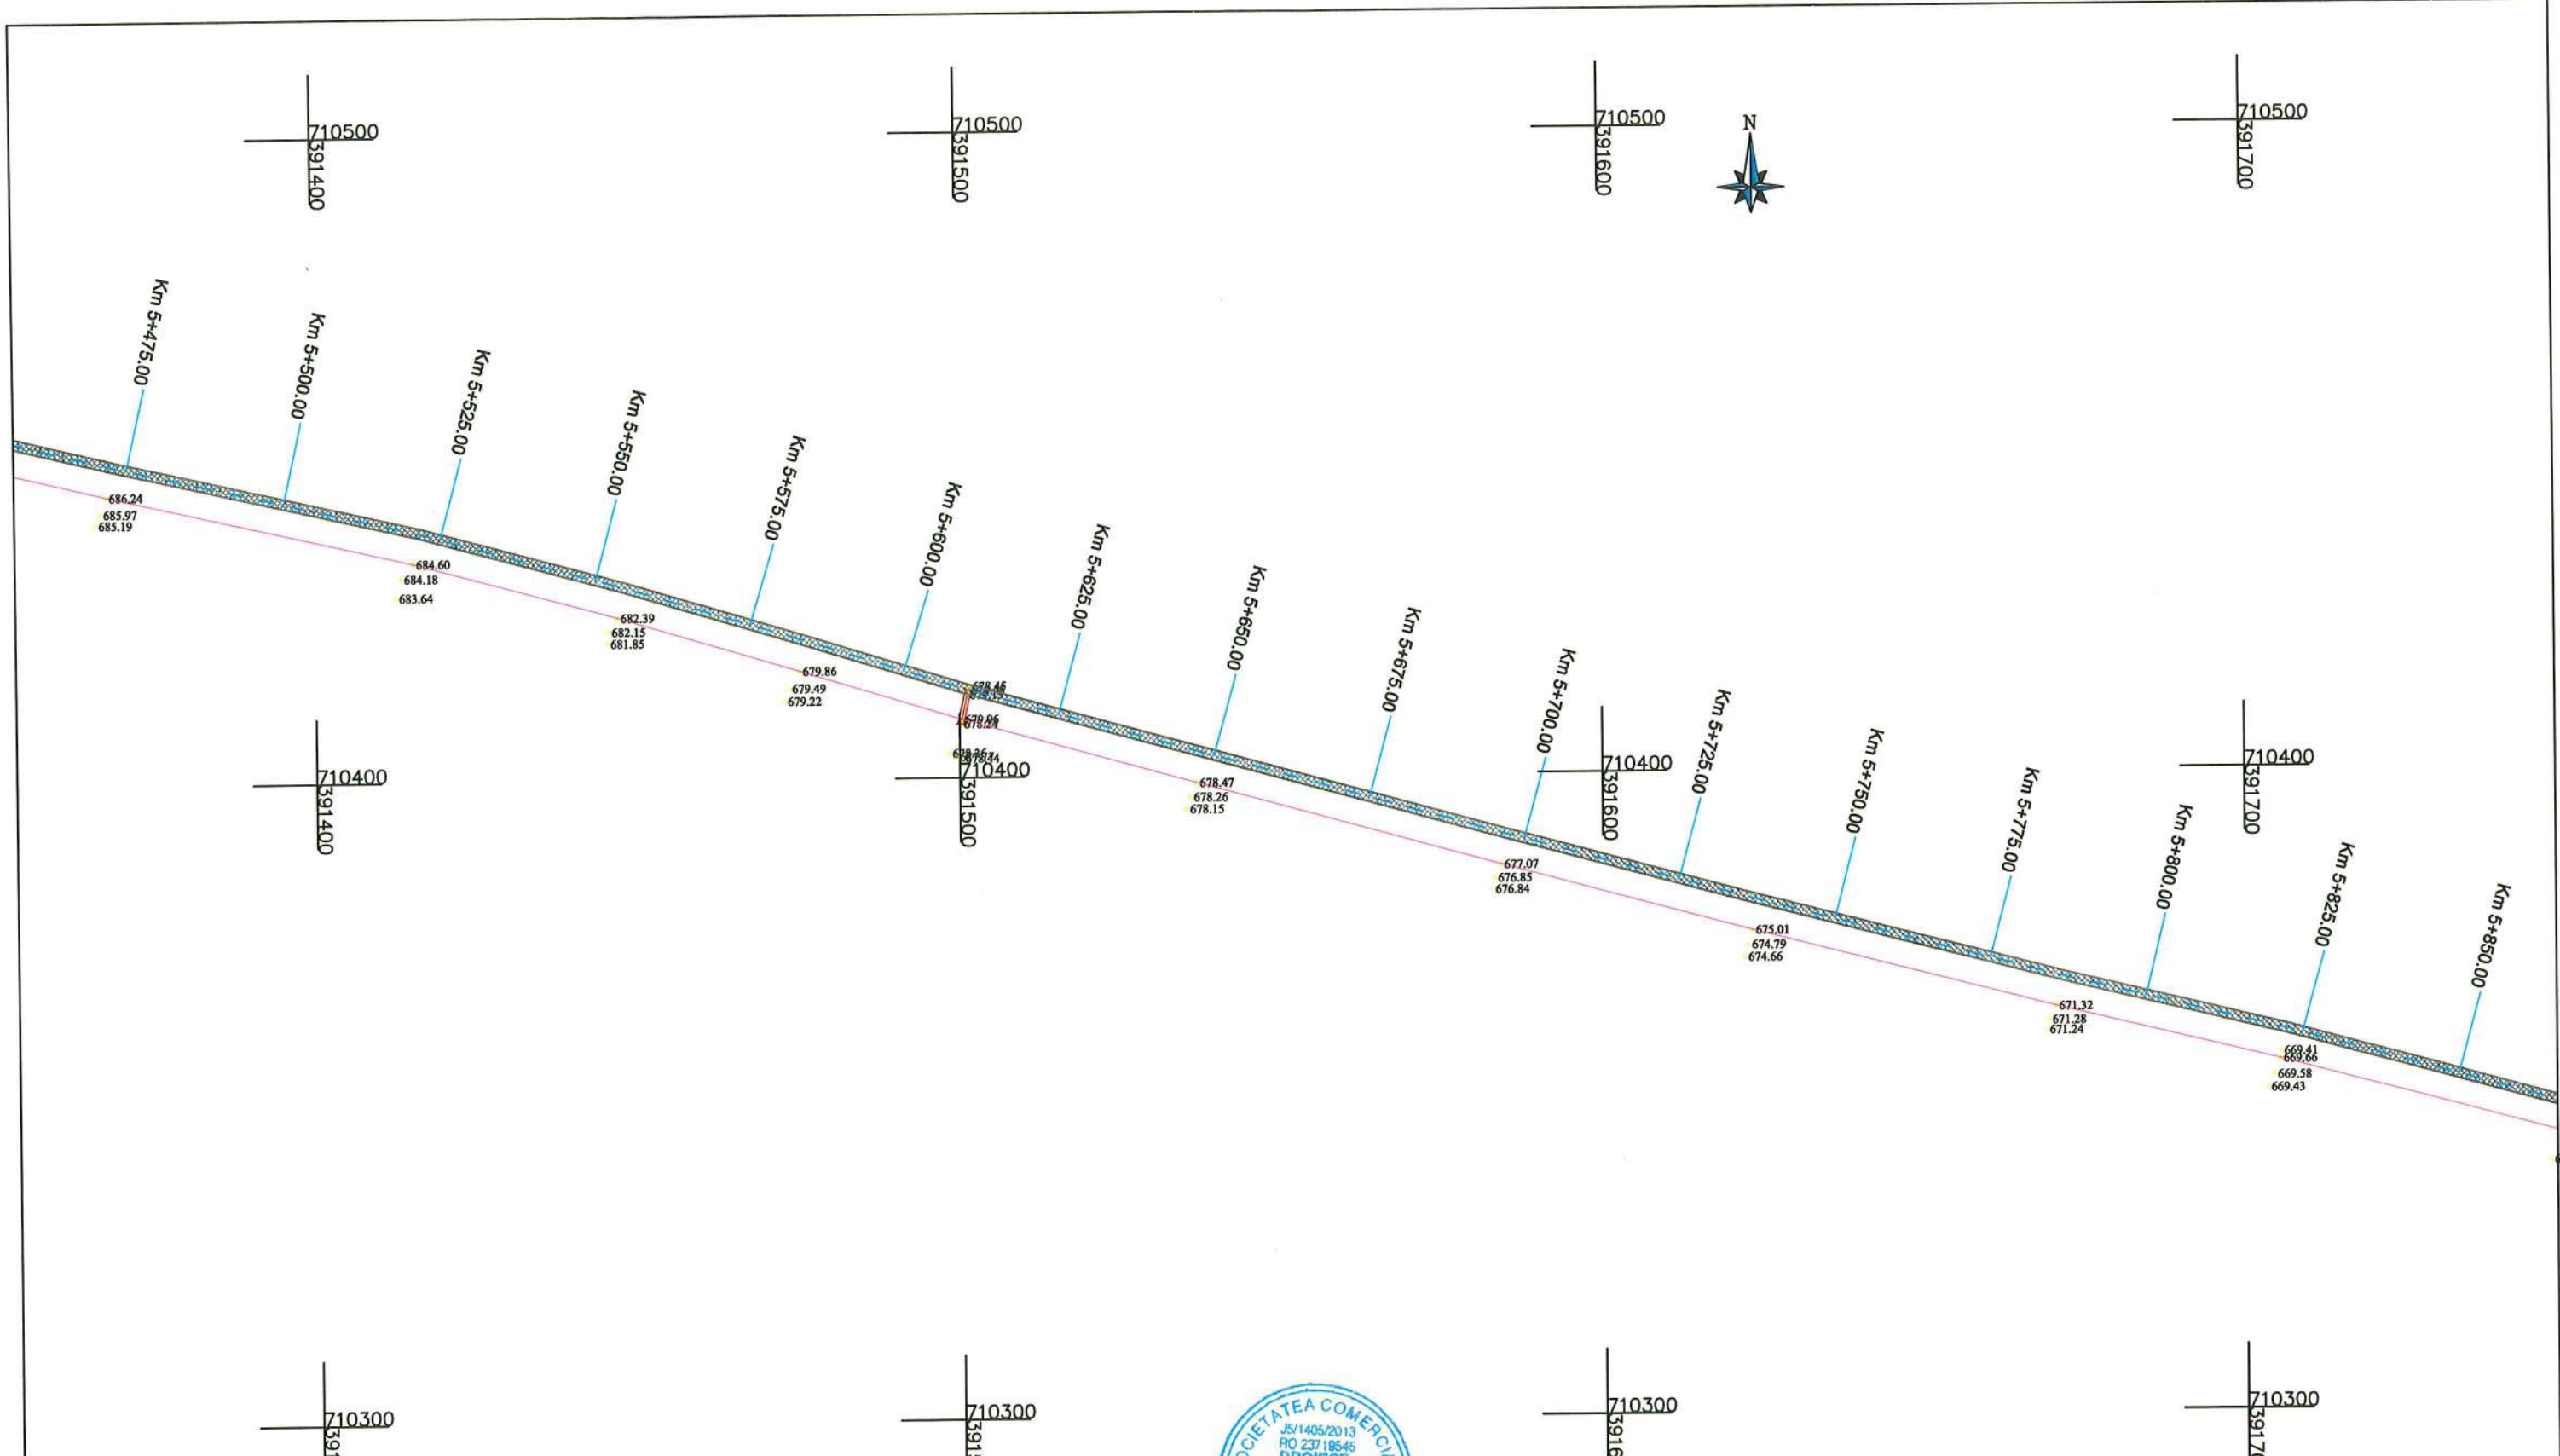

 Pista de ciclism




VERIFICATOR/ EXPERT		NUME	SEMĂTURĂ	REFERAT/EXPERTIZĂ NR./DATA	
Proiectant: SC PROIECT-CONSTRUCT REGIUNEA TRANSILVANIA SRL <small>Oradea, Str. Matei Corvin nr. 290, Tel: 0360/568484, Fax:0359/815839 CUI: RO23719545, Nr. Inreg. JS/1405/2013 E-mail: proiecttransilvania@yahoo.com Site: www.proiecttransilvania.ro</small>				Beneficiar: COMUNA CERTEZE Adresa: loc. Certeze, str. Principală, nr. 864, comuna Certeze, jud. Satu Mare	
SPECIFICAȚIE		NUME	SEMĂTURĂ	SCARA	Titlu proiect: Amenajare piste de ciclism, comuna Certeze, judetul Satu Mare
Șef proiect		Dipl. ing. Pojar C.		1:1000	Titlu planșă: PLAN DE SITUATIE
Proiectat		Dipl. ing. Pojar C.		DATA	
Desenat		teh. Szabo I.		11.2016	PROIECT NR. 90/2016 FAZA S.F. PLANȘA NR. 19

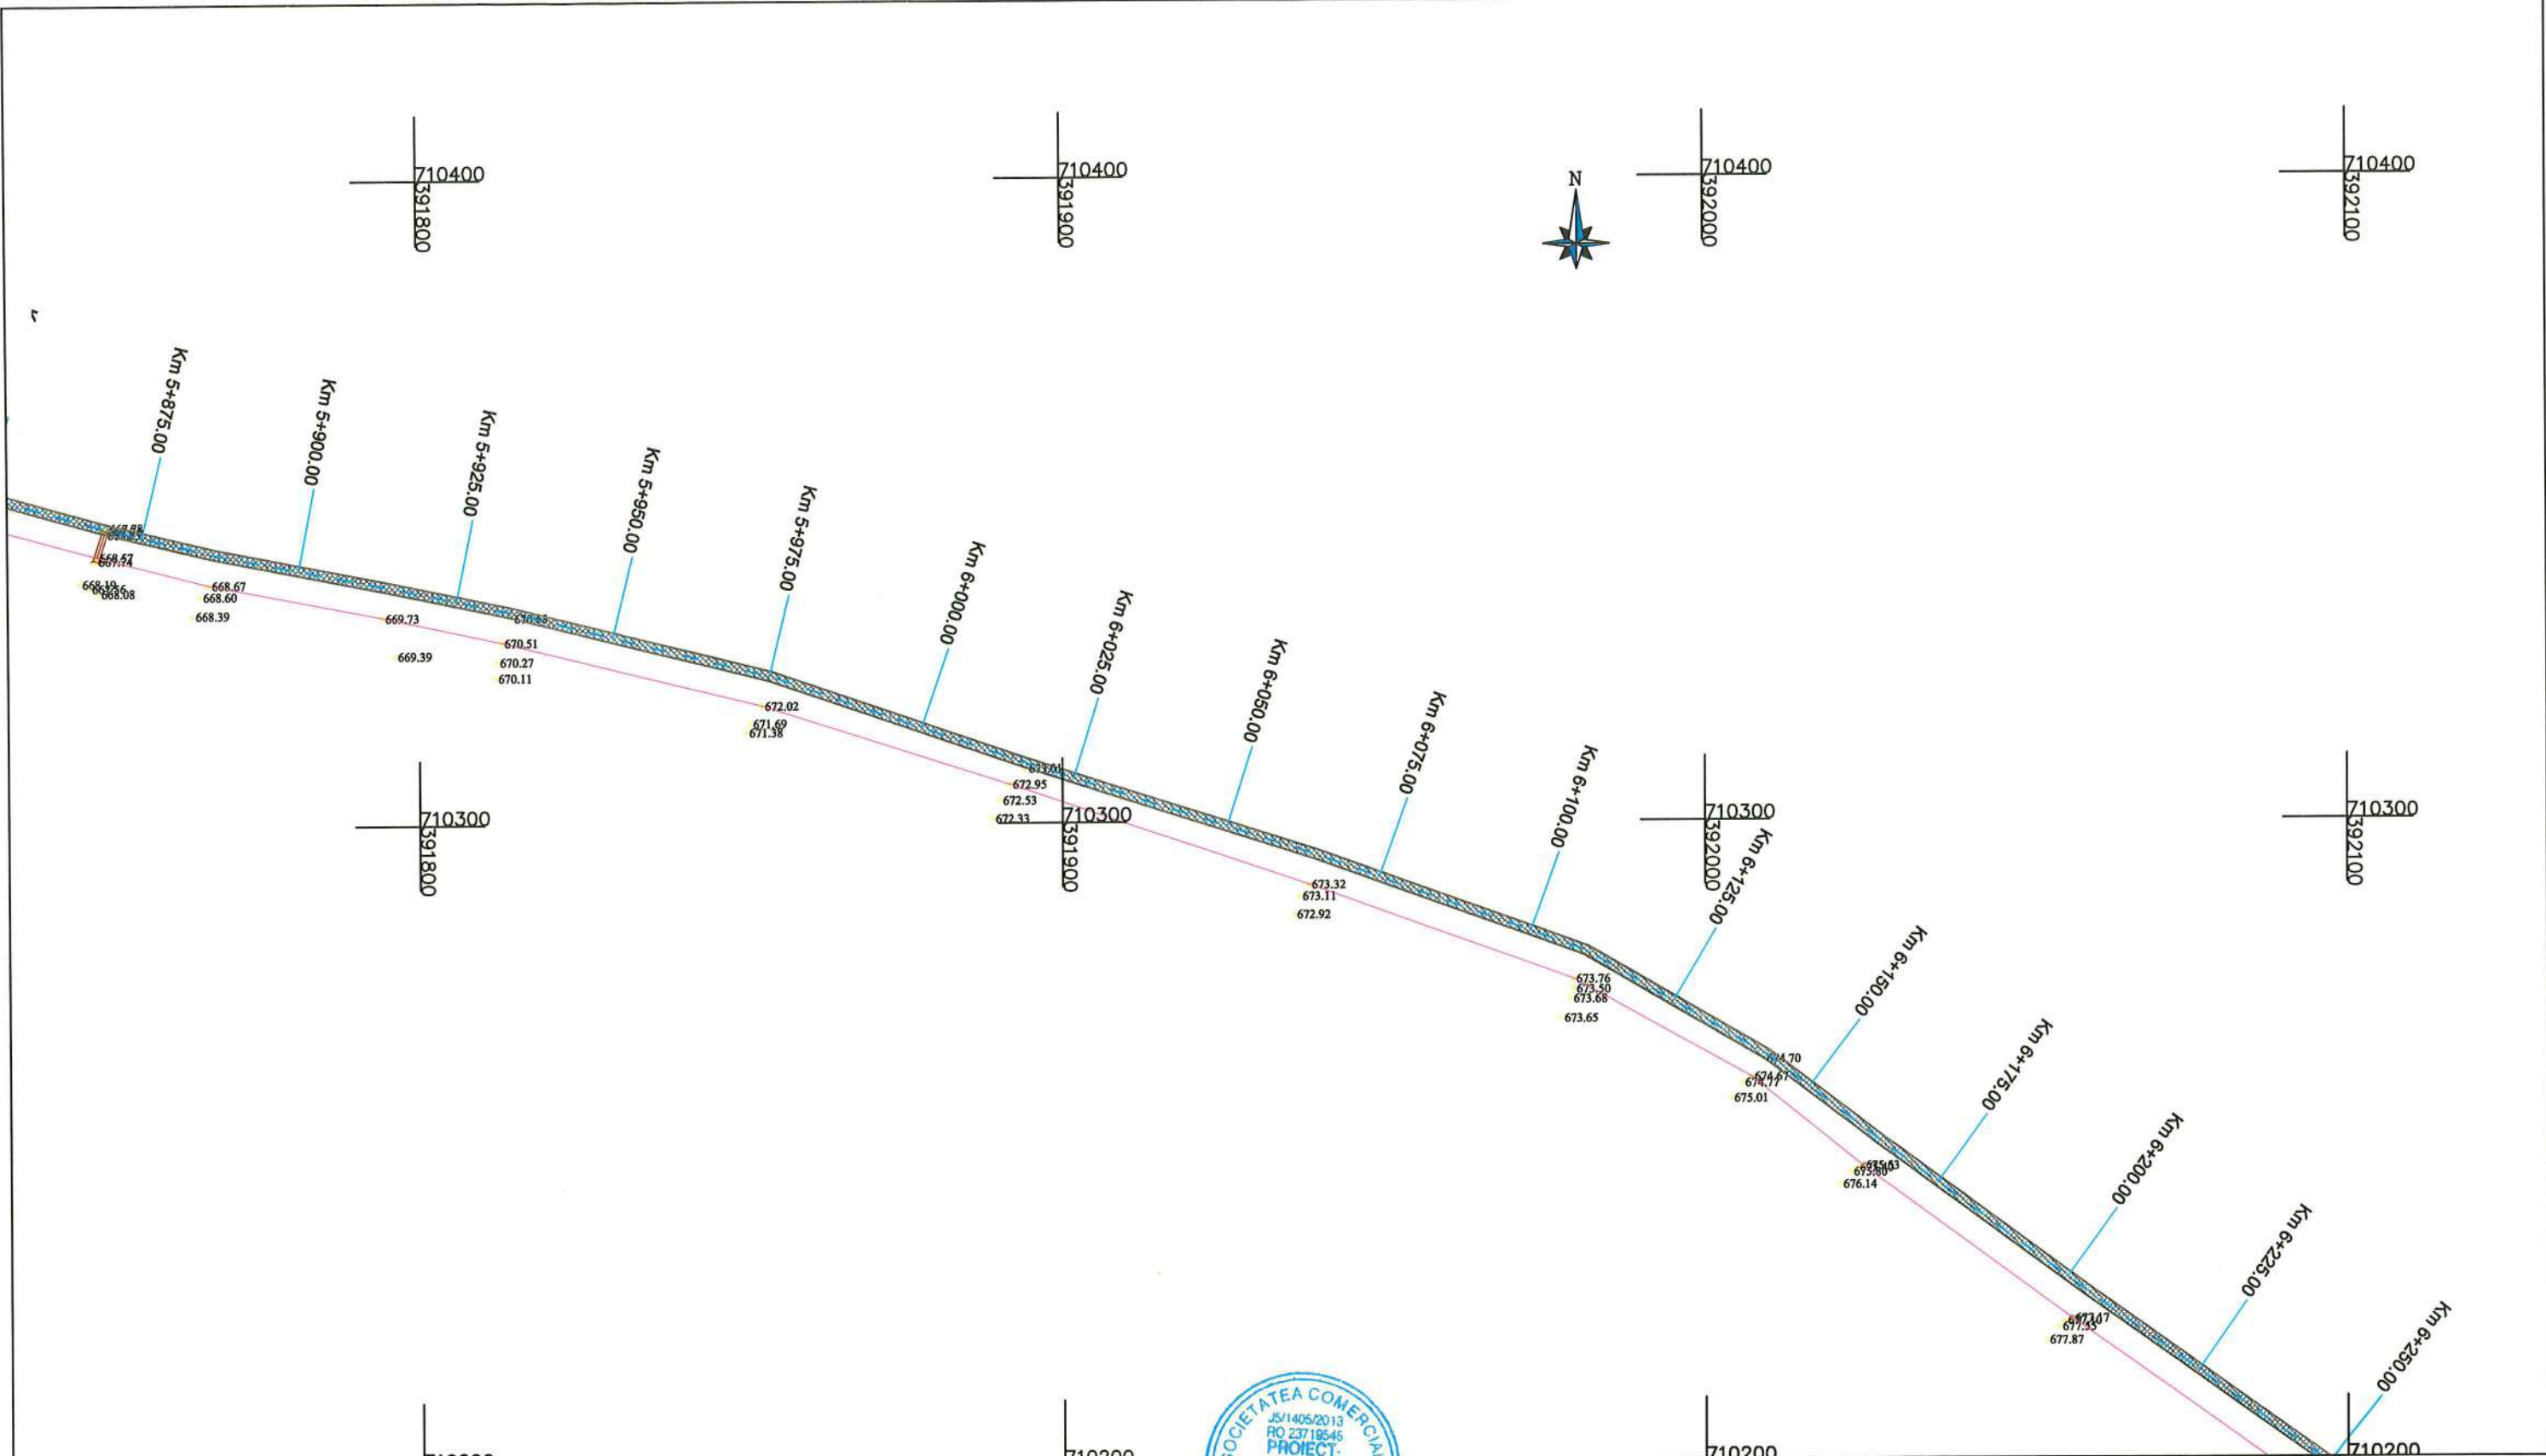

Pista de ciclism


VERIFICATOR / EXPERT	NUME	SEMNAȚURĂ	REFERAT / EXPERTIZĂ NR. / DATA		
Proiectant: SC PROIECT-CONSTRUCT REGIUNEA TRANSILVANIA SRL Oradea, Str. Matel Corvin nr. 290, Tel: 0360/568484, Fax: 0359/815839 CUI: RO23719545, Nr. Inreg. JS/1405/2013 E-mail: proiecttransilvania@yahoo.com Site: www.proiecttransilvania.ro			Beneficiar: COMUNA CERTEZE Adresa: loc. Certeze, str. Principală, nr. 864, comuna Certeze, jud. Satu Mare		PROIECT NR. 90/2016
SPECIFICAȚIE	NUME	SEMNAȚURĂ	SCARA	Titlu proiect:	
Șef proiect	Dipl. ing. Pojar C.		1:1000	Amenajare piste de ciclism, comuna Certeze, judetul Satu Mare	
Proiectat	Dipl. ing. Pojar C.		DATA	Titlu planșă:	
Desenat	teh. Szabo I.		11.2016	PLAN DE SITUATIE	
					FAZA S.F.
					PLANȘA NR. 20

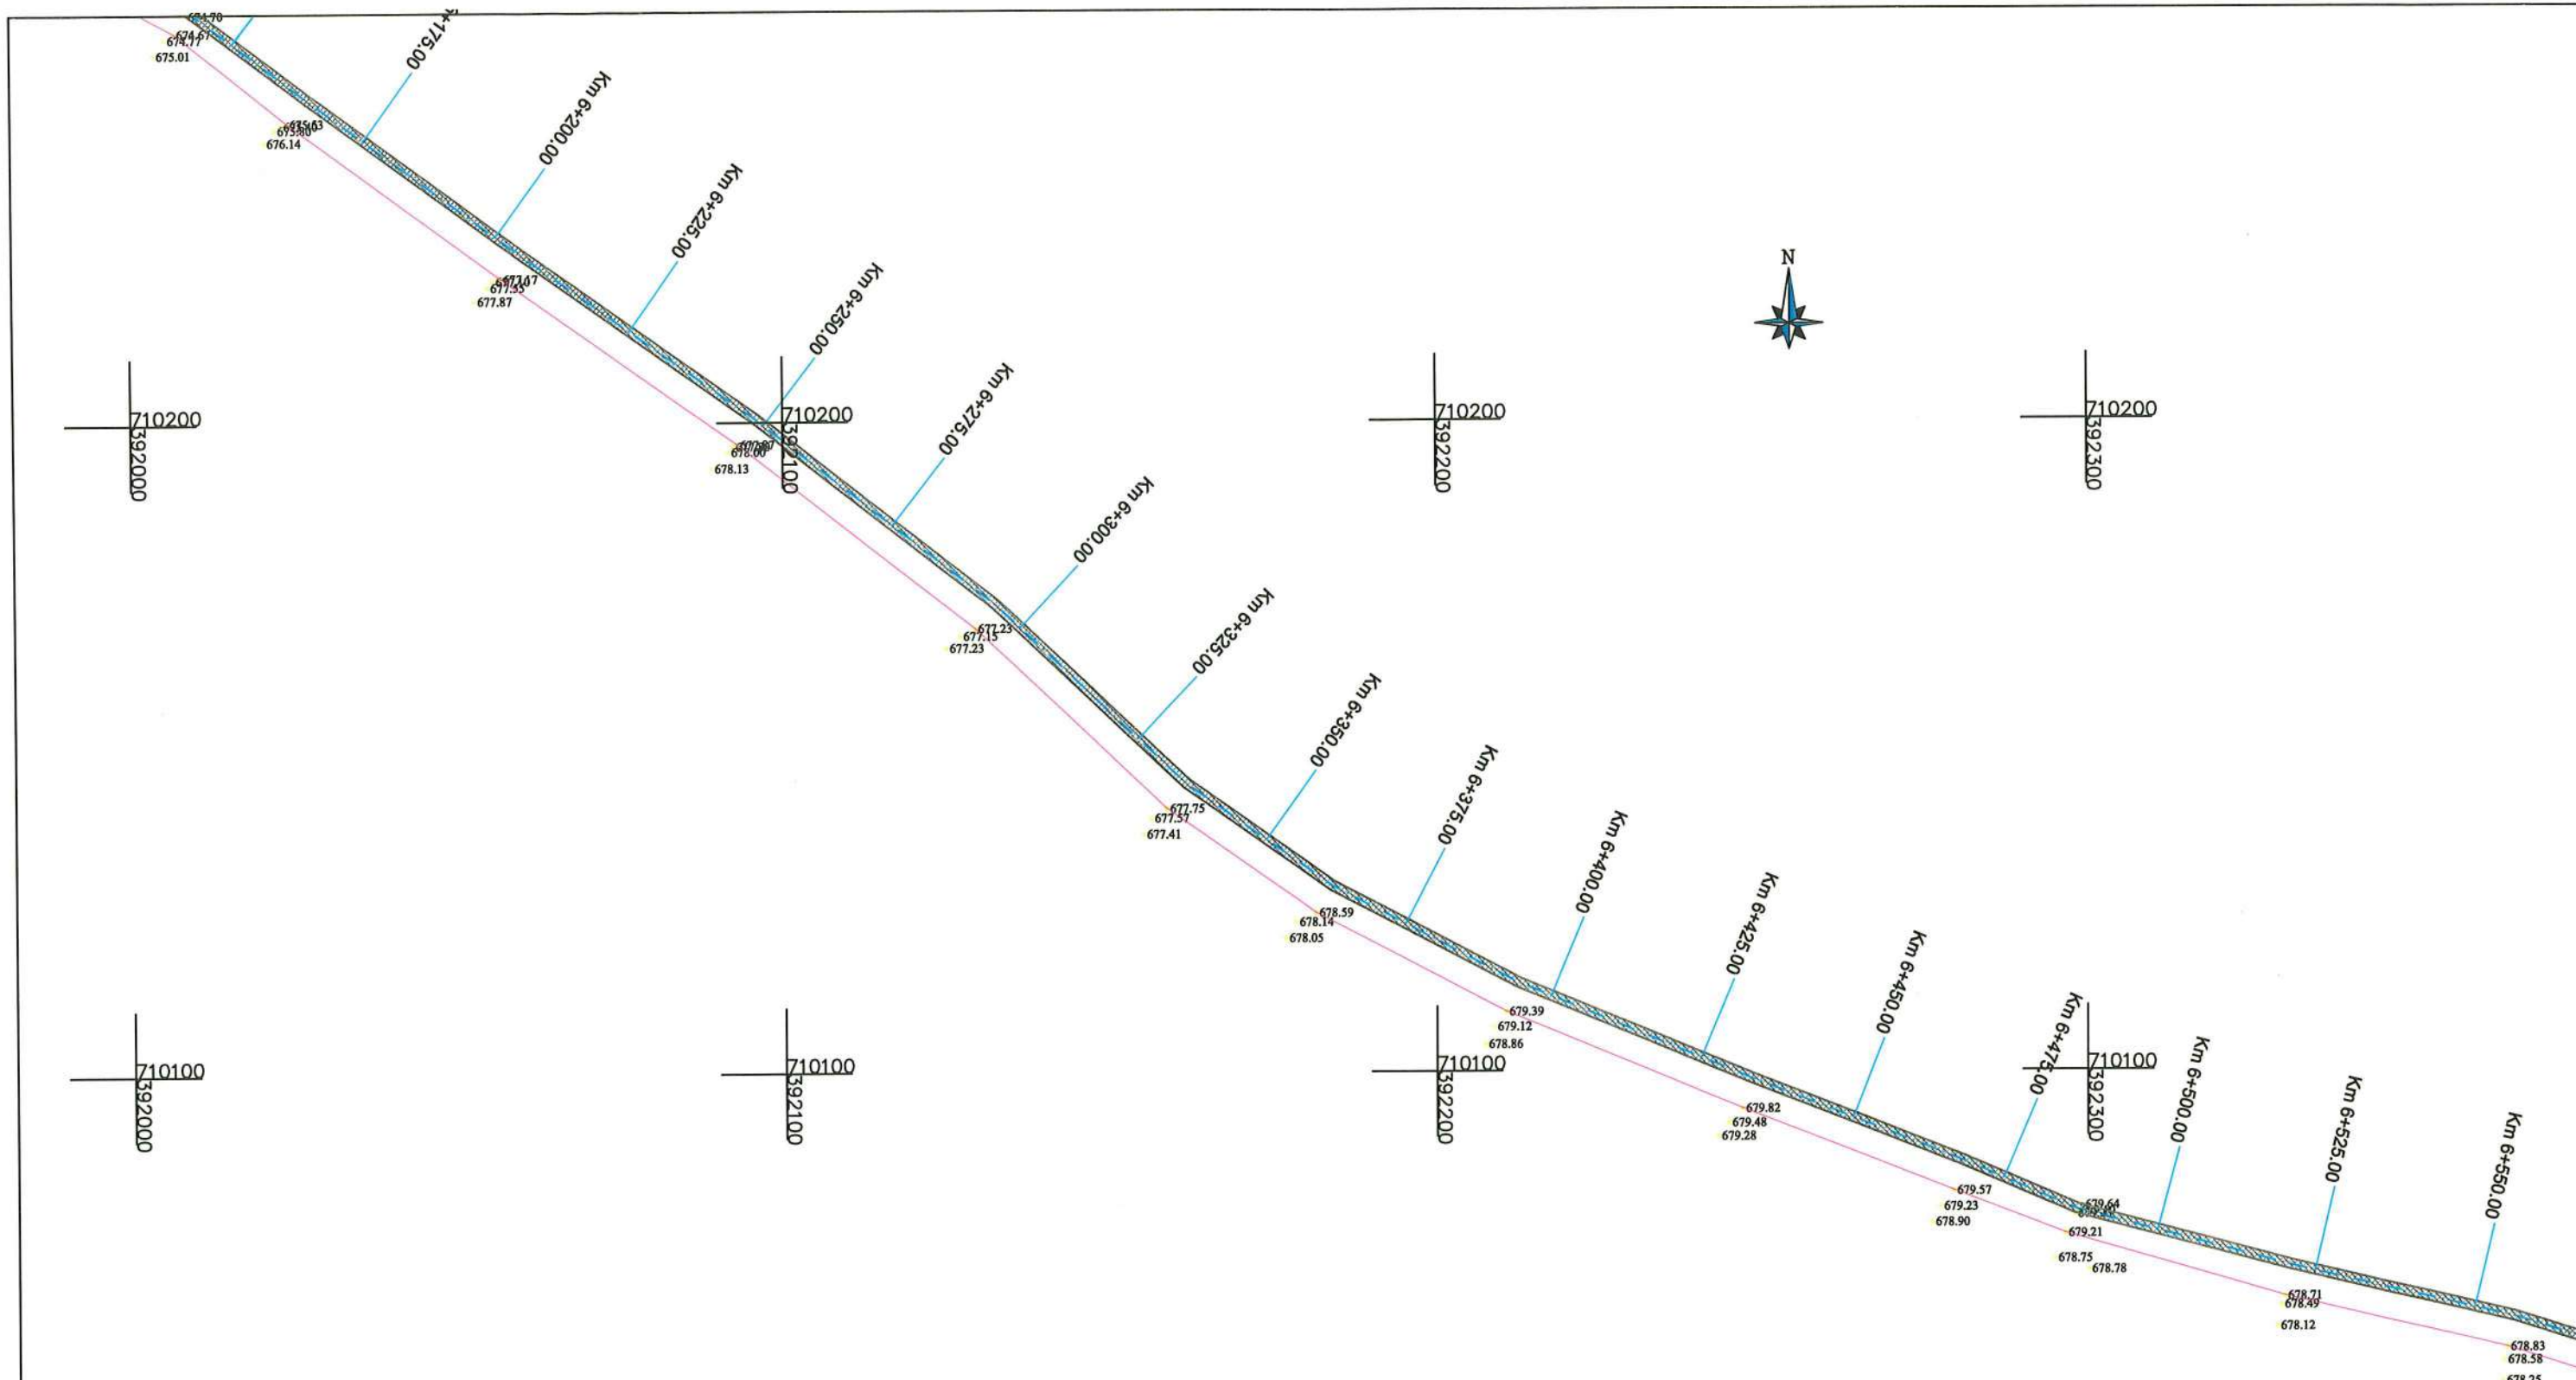

 **Pista de ciclism**




VERIFICATOR / EXPERT	NUME	SEMNĂTURĂ	REFERAT/EXPERTIZĂ NR./DATA		
Proiectant: SC PROIECT-CONSTRUCT REGIUNEA TRANSILVANIA SRL Oradea, Str. Matel Corvin nr. 290, Tel: 0360/568484, Fax: 0359/815839 CUI: RO23719545, Nr. Inreg. 35/1405/2013 E-mail: proiecttransilvania@yahoo.com Site: www.proiecttransilvania.ro			Beneficiar: COMUNA CERTEZE Adresa: loc. Certeze, str. Principală, nr. 864, comuna Certeze, jud. Satu Mare		
SPECIFICAȚIE Șef proiect: Dipl. ing. Pojar C.			SCARA 1:1000	Titlu proiect: Amenajare piste de ciclism, comuna Certeze, judetul Satu Mare	PROIECT NR. 90/2016
Desenat: teh. Szabo I.					
				Titlu planșă: PLAN DE SITUATIE	PLANȘA NR. 21

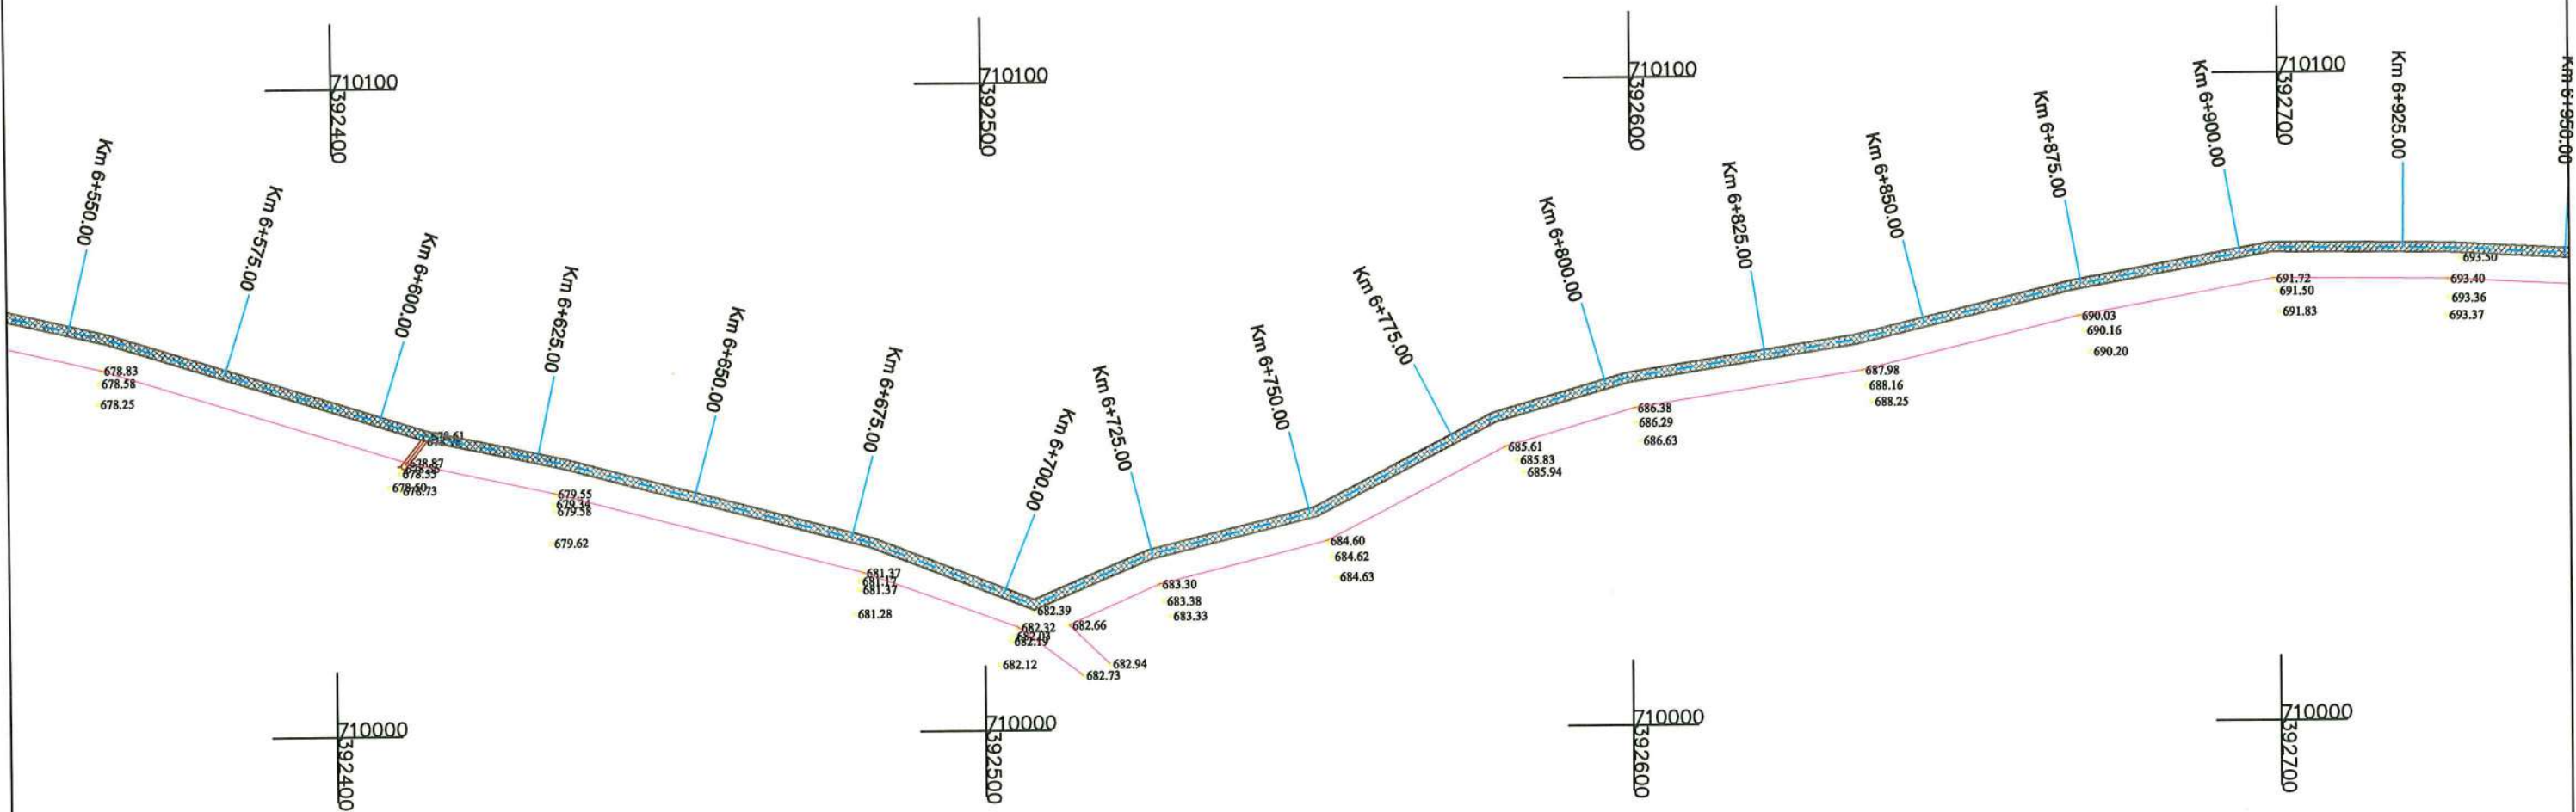


VERIFICATOR/EXPERT	NUME	SEMNAȚURĂ	REFERAT/EXPERTIZĂ NR./DATA		
Proiectant: SC PROIECT-CONSTRUCT REGIUNEA TRANSILVANIA SRL <small>Oradea, Str. Matei Corvin nr. 290, Tel: 0360/568484, Fax: 0359/815839 CUI: RO23719545, Nr. inreg. J5/1405/2013 E-mail: proiecttransilvania@yahoo.com Site: www.proiecttransilvania.ro</small>			Beneficiar: COMUNA CERTEZE	PROIECT NR. 90/2016	
			Adresa: loc. Certeze, str. Principală, nr. 864, comuna Certeze, jud. Satu Mare		
SPECIFICAȚIE	NUME	SEMNAȚURĂ	SCARA	Titlu proiect: Amenajare piste de ciclism, comuna Certeze, judetul Satu Mare	
Șef proiect	Dipl. ing. Pojar C.	<i>Pojar C.</i>	1:1000	FAZA S.F.	
Proiectat	Dipl. ing. Pojar C.	<i>Pojar C.</i>	DATA	Titlu planșă: PLAN DE SITUATIE	
Desenat	teh. Szabo I.	<i>Szabo I.</i>	11.2016	PLANȘA NR. 22	

 Pista de ciclism

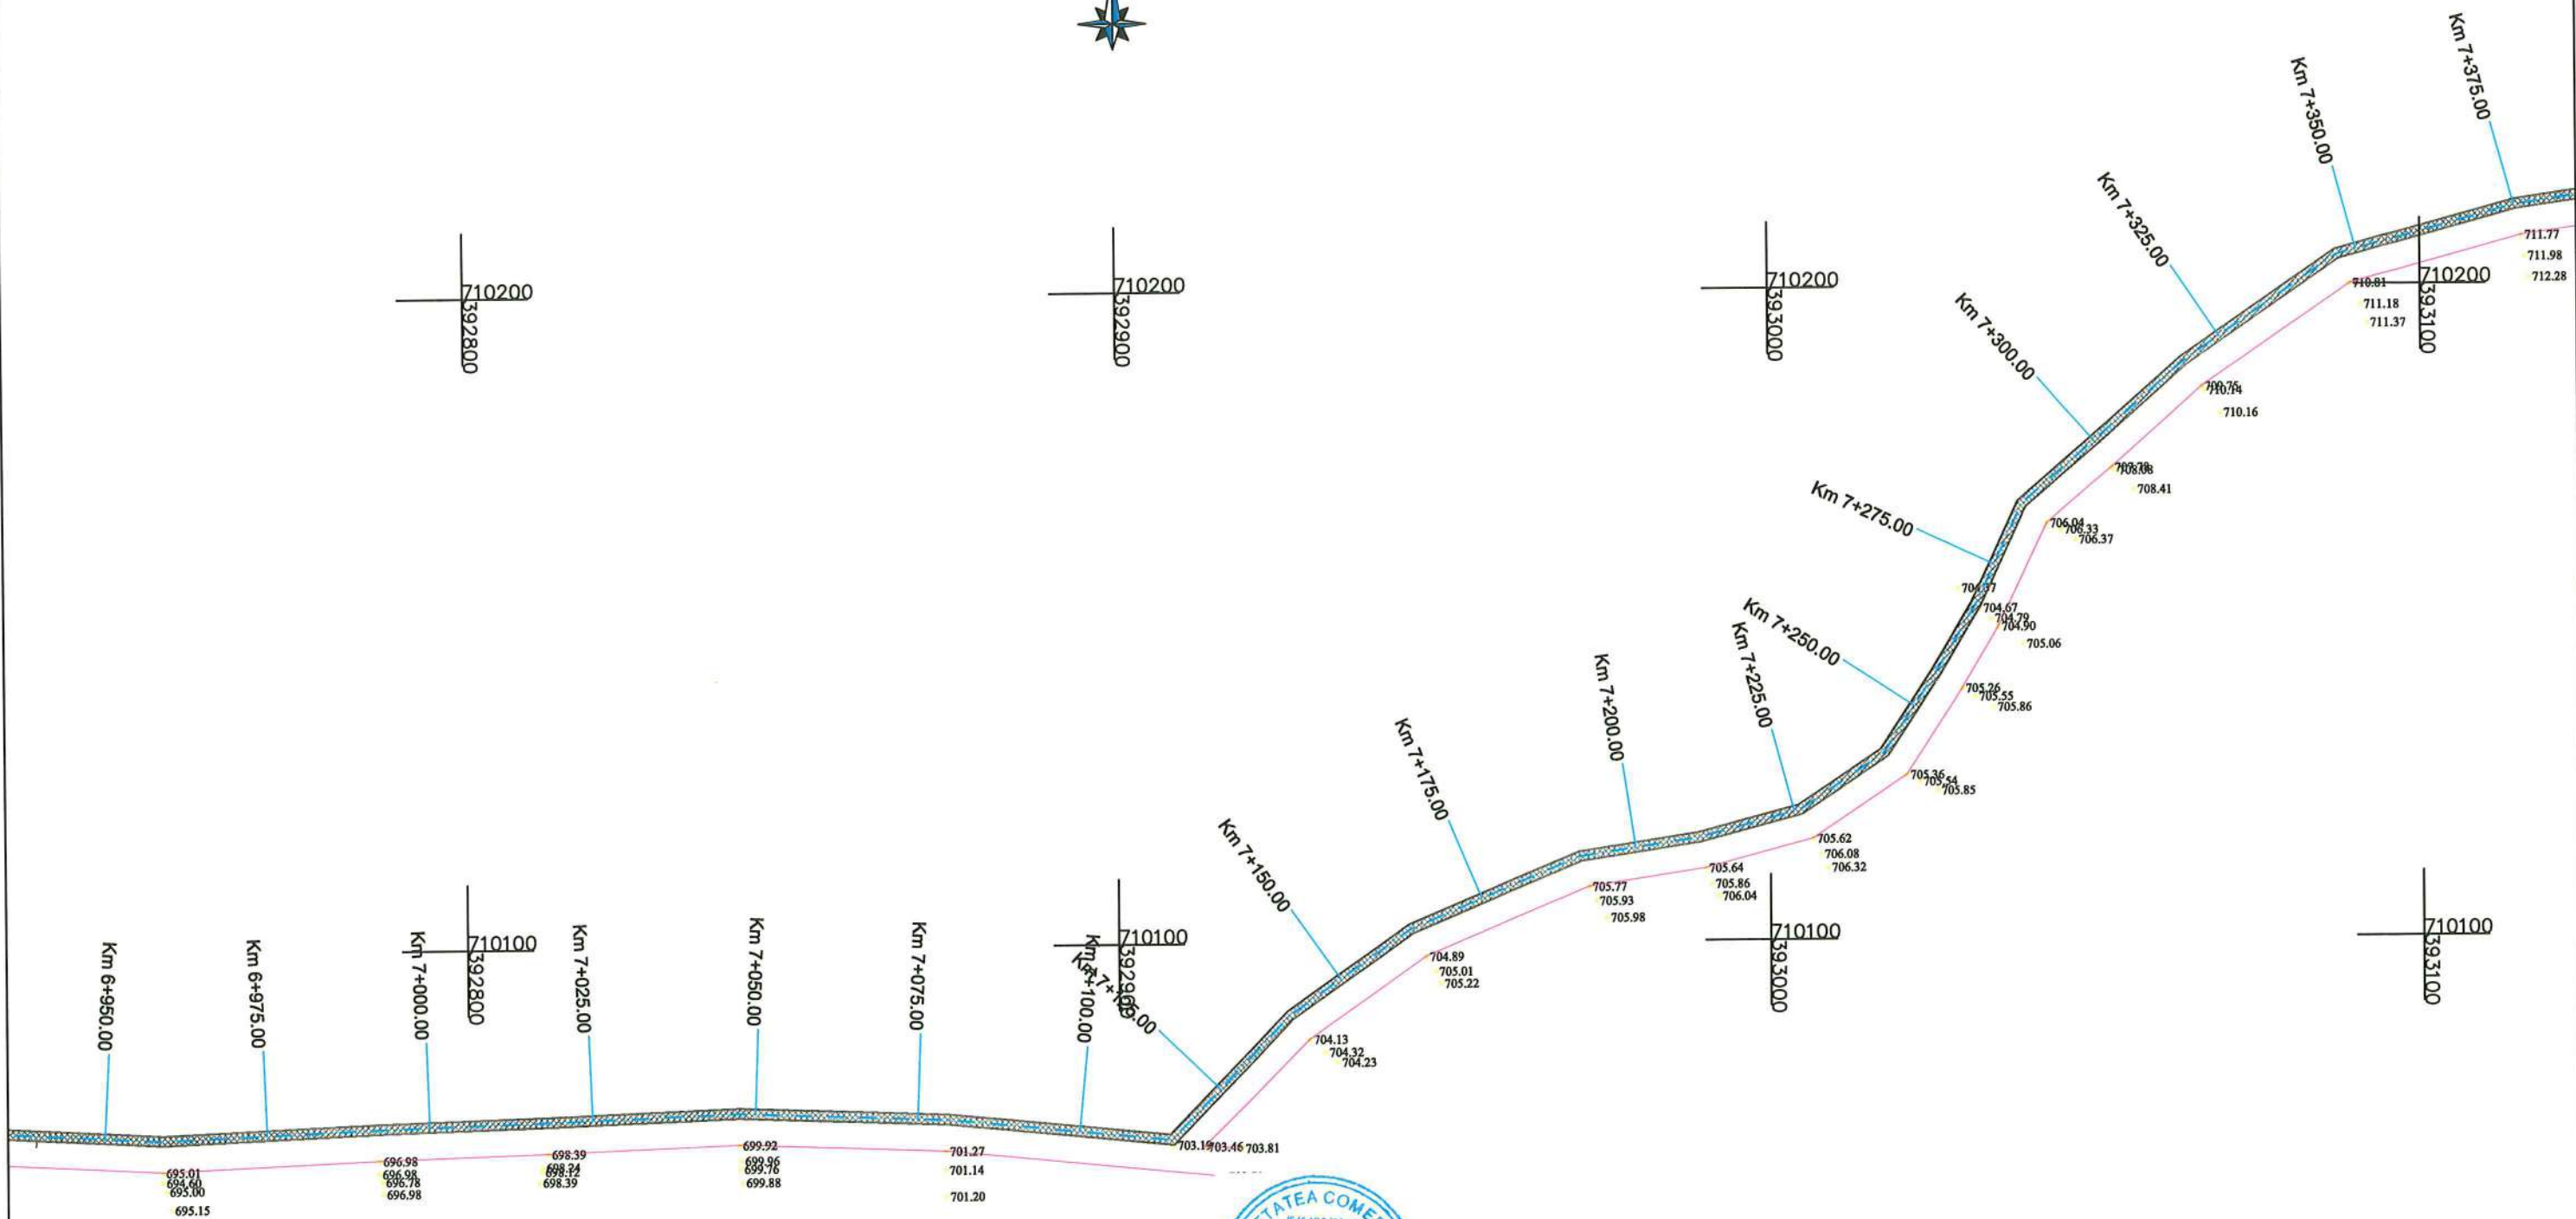


Pista de ciclism

VERIFICATOR / EXPERT	NUME	SEMĂTURĂ	REFERAT/EXPERTIZĂ NR./DATA		
Proiectant:	SC PROIECT-CONSTRUCT REGIUNEA TRANSILVANIA SRL <small>Oradea, Str. Matei Corvin nr. 290, Tel: 0360/568484, Fax:0359/815839 CUI: RO23719545, Nr. Inreg. JS/1405/2013 E-mail: proiecttransilvania@yahoo.com Site: www.proiecttransilvania.ro</small>		Beneficiar:	COMUNA CERTEZE	PROIECT NR. 90/2016
			Adresa:	loc. Certeze, str. Principală, nr. 864, comuna Certeze, jud. Satu Mare	
SPECIFICAȚIE	NUME	SEMĂTURĂ	SCARA	Titlu proiect:	
Șef proiect	Dipl. ing. Pojar C.	<i>Per</i>	1:1000	Amenajare piste de ciclism, comuna Certeze, judetul Satu Mare	
Proiectat	Dipl. ing. Pojar C.	<i>Per</i>	DATA	Titlu planșă:	
Desenat	teh. Szabo I.	<i>Szabo</i>	11.2016	PLAN DE SITUATIE	
					FAZA S.F.
					PLANȘA NR. 23

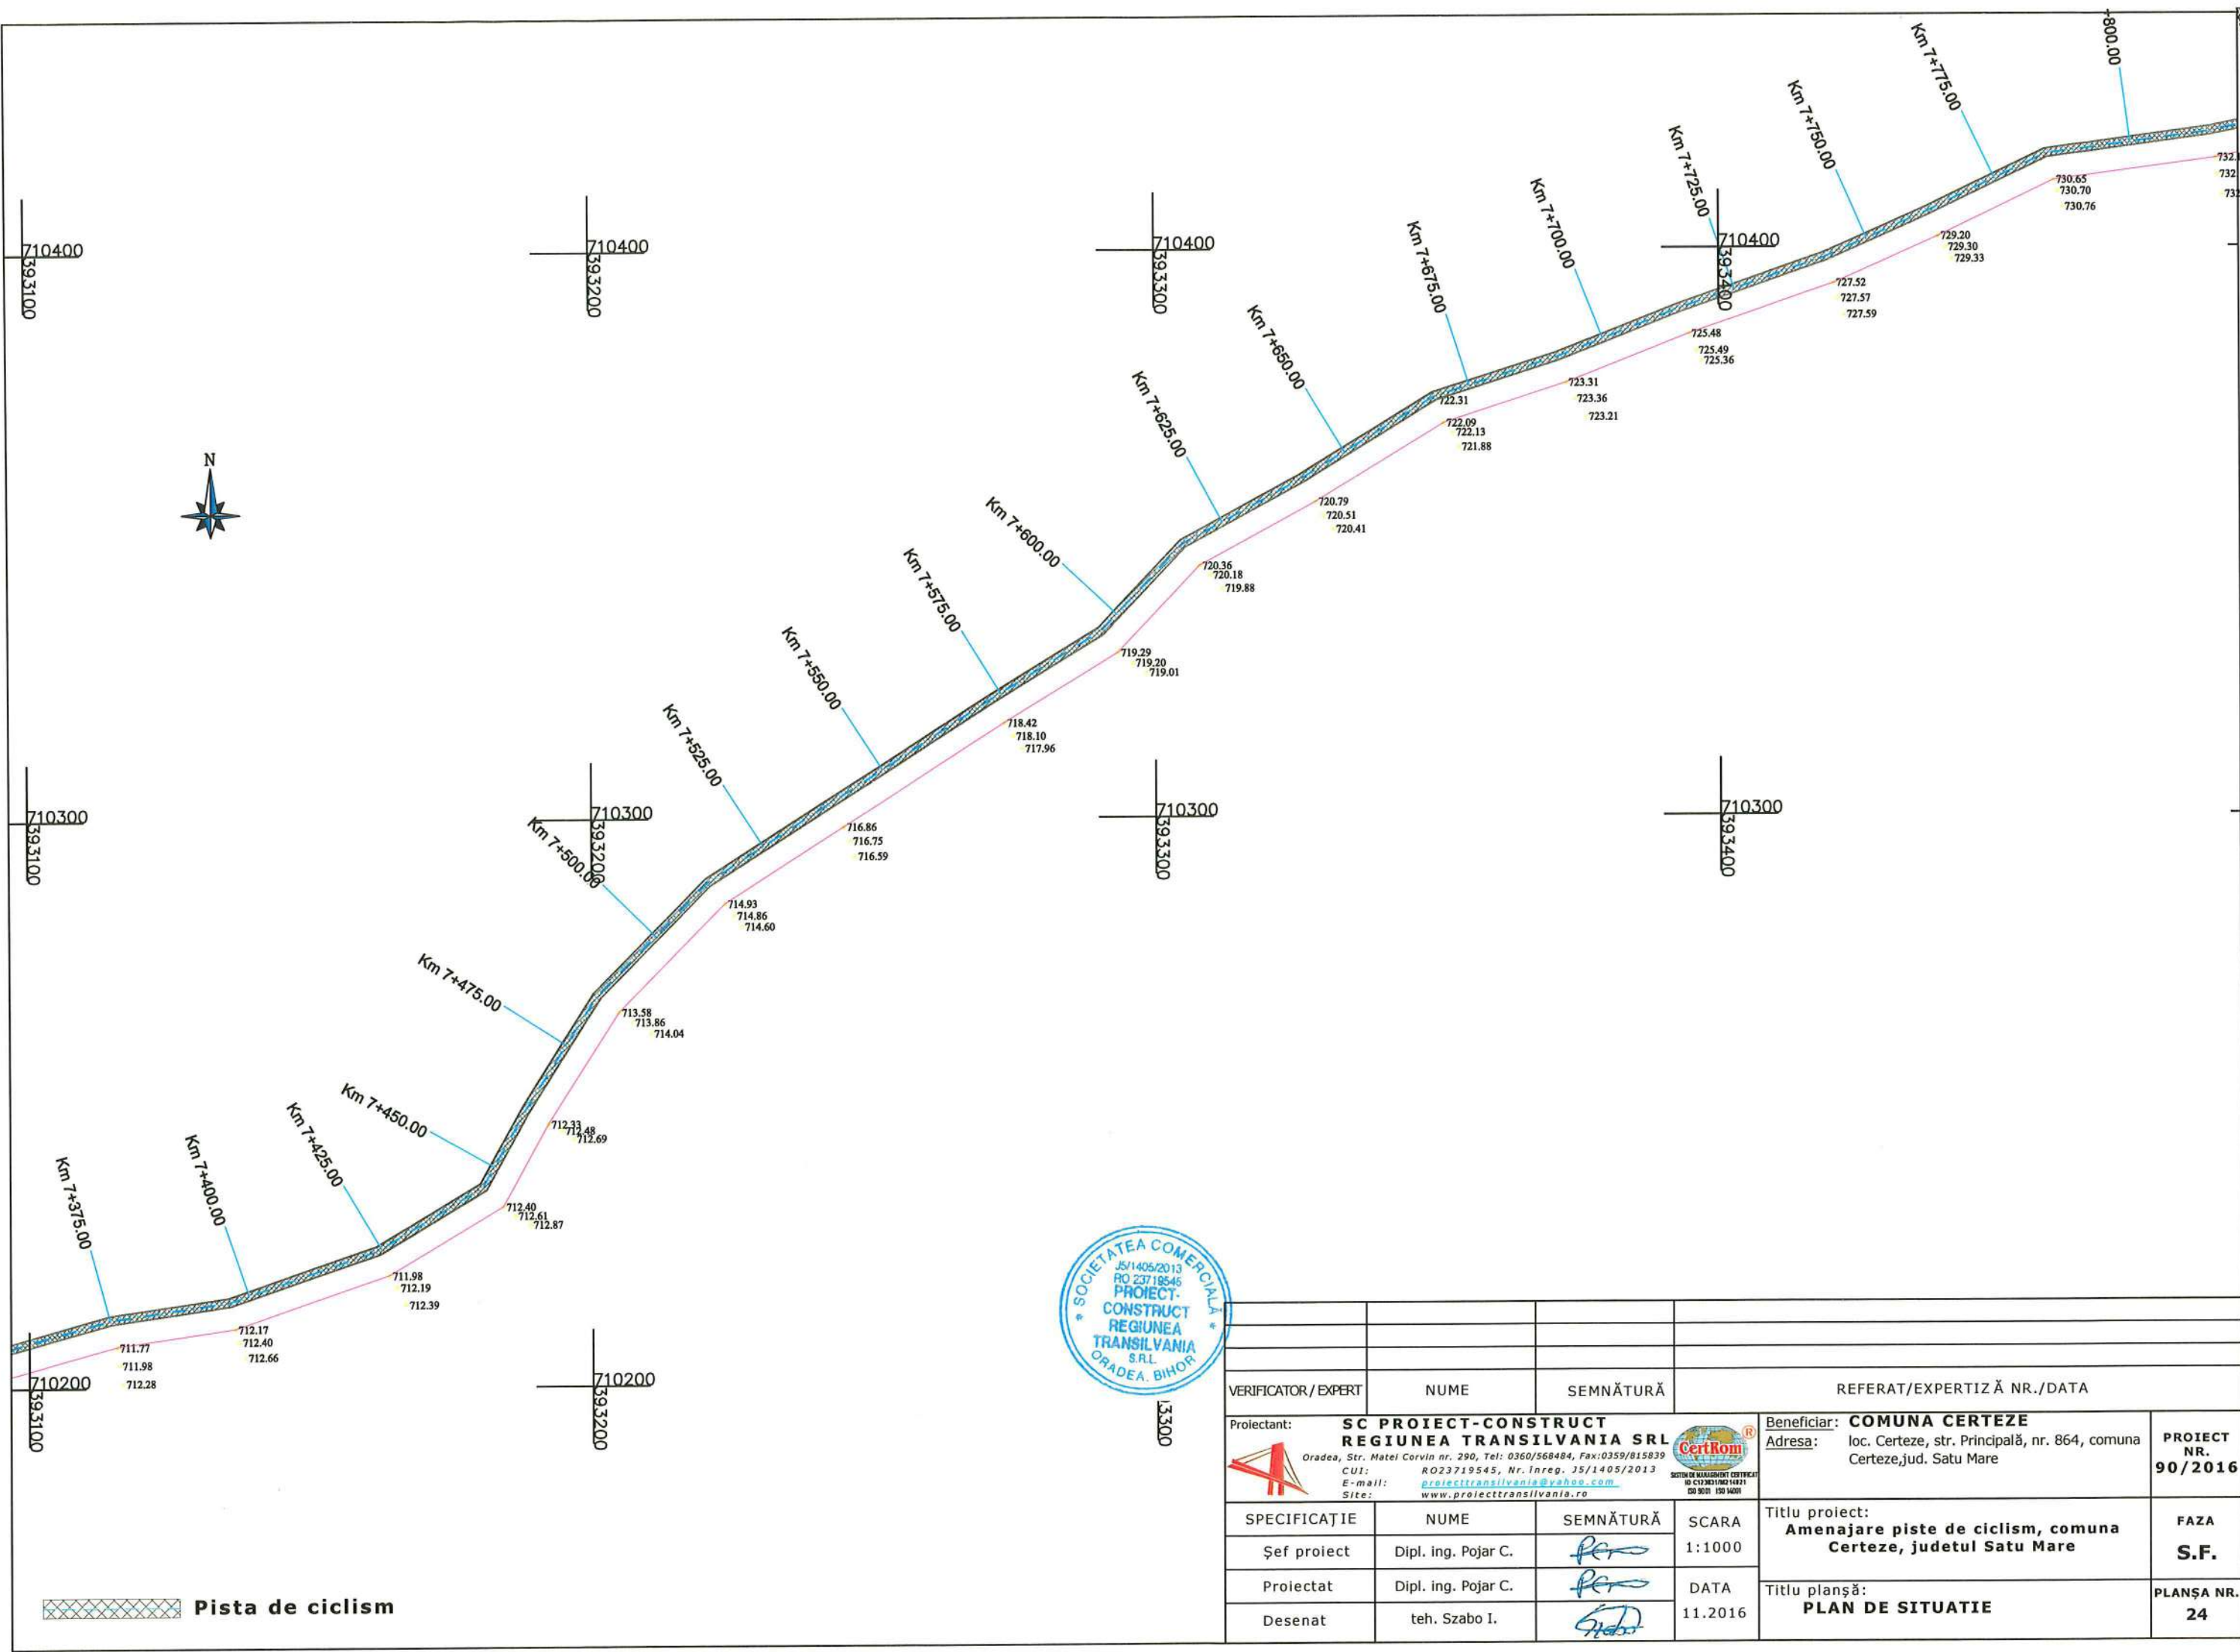


VERIFICATOR / EXPERT	NUME	SEMNAȚURĂ	REFERAT/EXPERTIZĂ NR./DATA		
Proiectant:	SC PROIECT-CONSTRUCT REGIUNEA TRANSILVANIA SRL <small>Oradea, Str. Matei Corvin nr. 290, Tel: 0360/568484, Fax: 0359/815839 CUI: RO23719545, Nr. Inreg. JS/1405/2013 E-mail: proiecttransilvania@yahoo.com Site: www.proiecttransilvania.ro</small>		Beneficiar:	COMUNA CERTEZE	PROIECT NR. 90/2016
			Adresa:	loc. Certeze, str. Principală, nr. 864, comuna Certeze, jud. Satu Mare	
SPECIFICAȚIE	NUME	SEMNAȚURĂ	SCARA	Titlu proiect:	
Șef proiect	Dipl. ing. Pojar C.	<i>Pojar C.</i>	1:1000	Amenajare piste de ciclism, comuna Certeze, judetul Satu Mare	
Proiectat	Dipl. ing. Pojar C.	<i>Pojar C.</i>	DATA	Titlu planșă:	
Desenat	teh. Szabo I.	<i>Szabo I.</i>	11.2016	PLAN DE SITUATIE	
					FAZA S.F.
					PLANȘA NR. 24

 **Pista de ciclism**

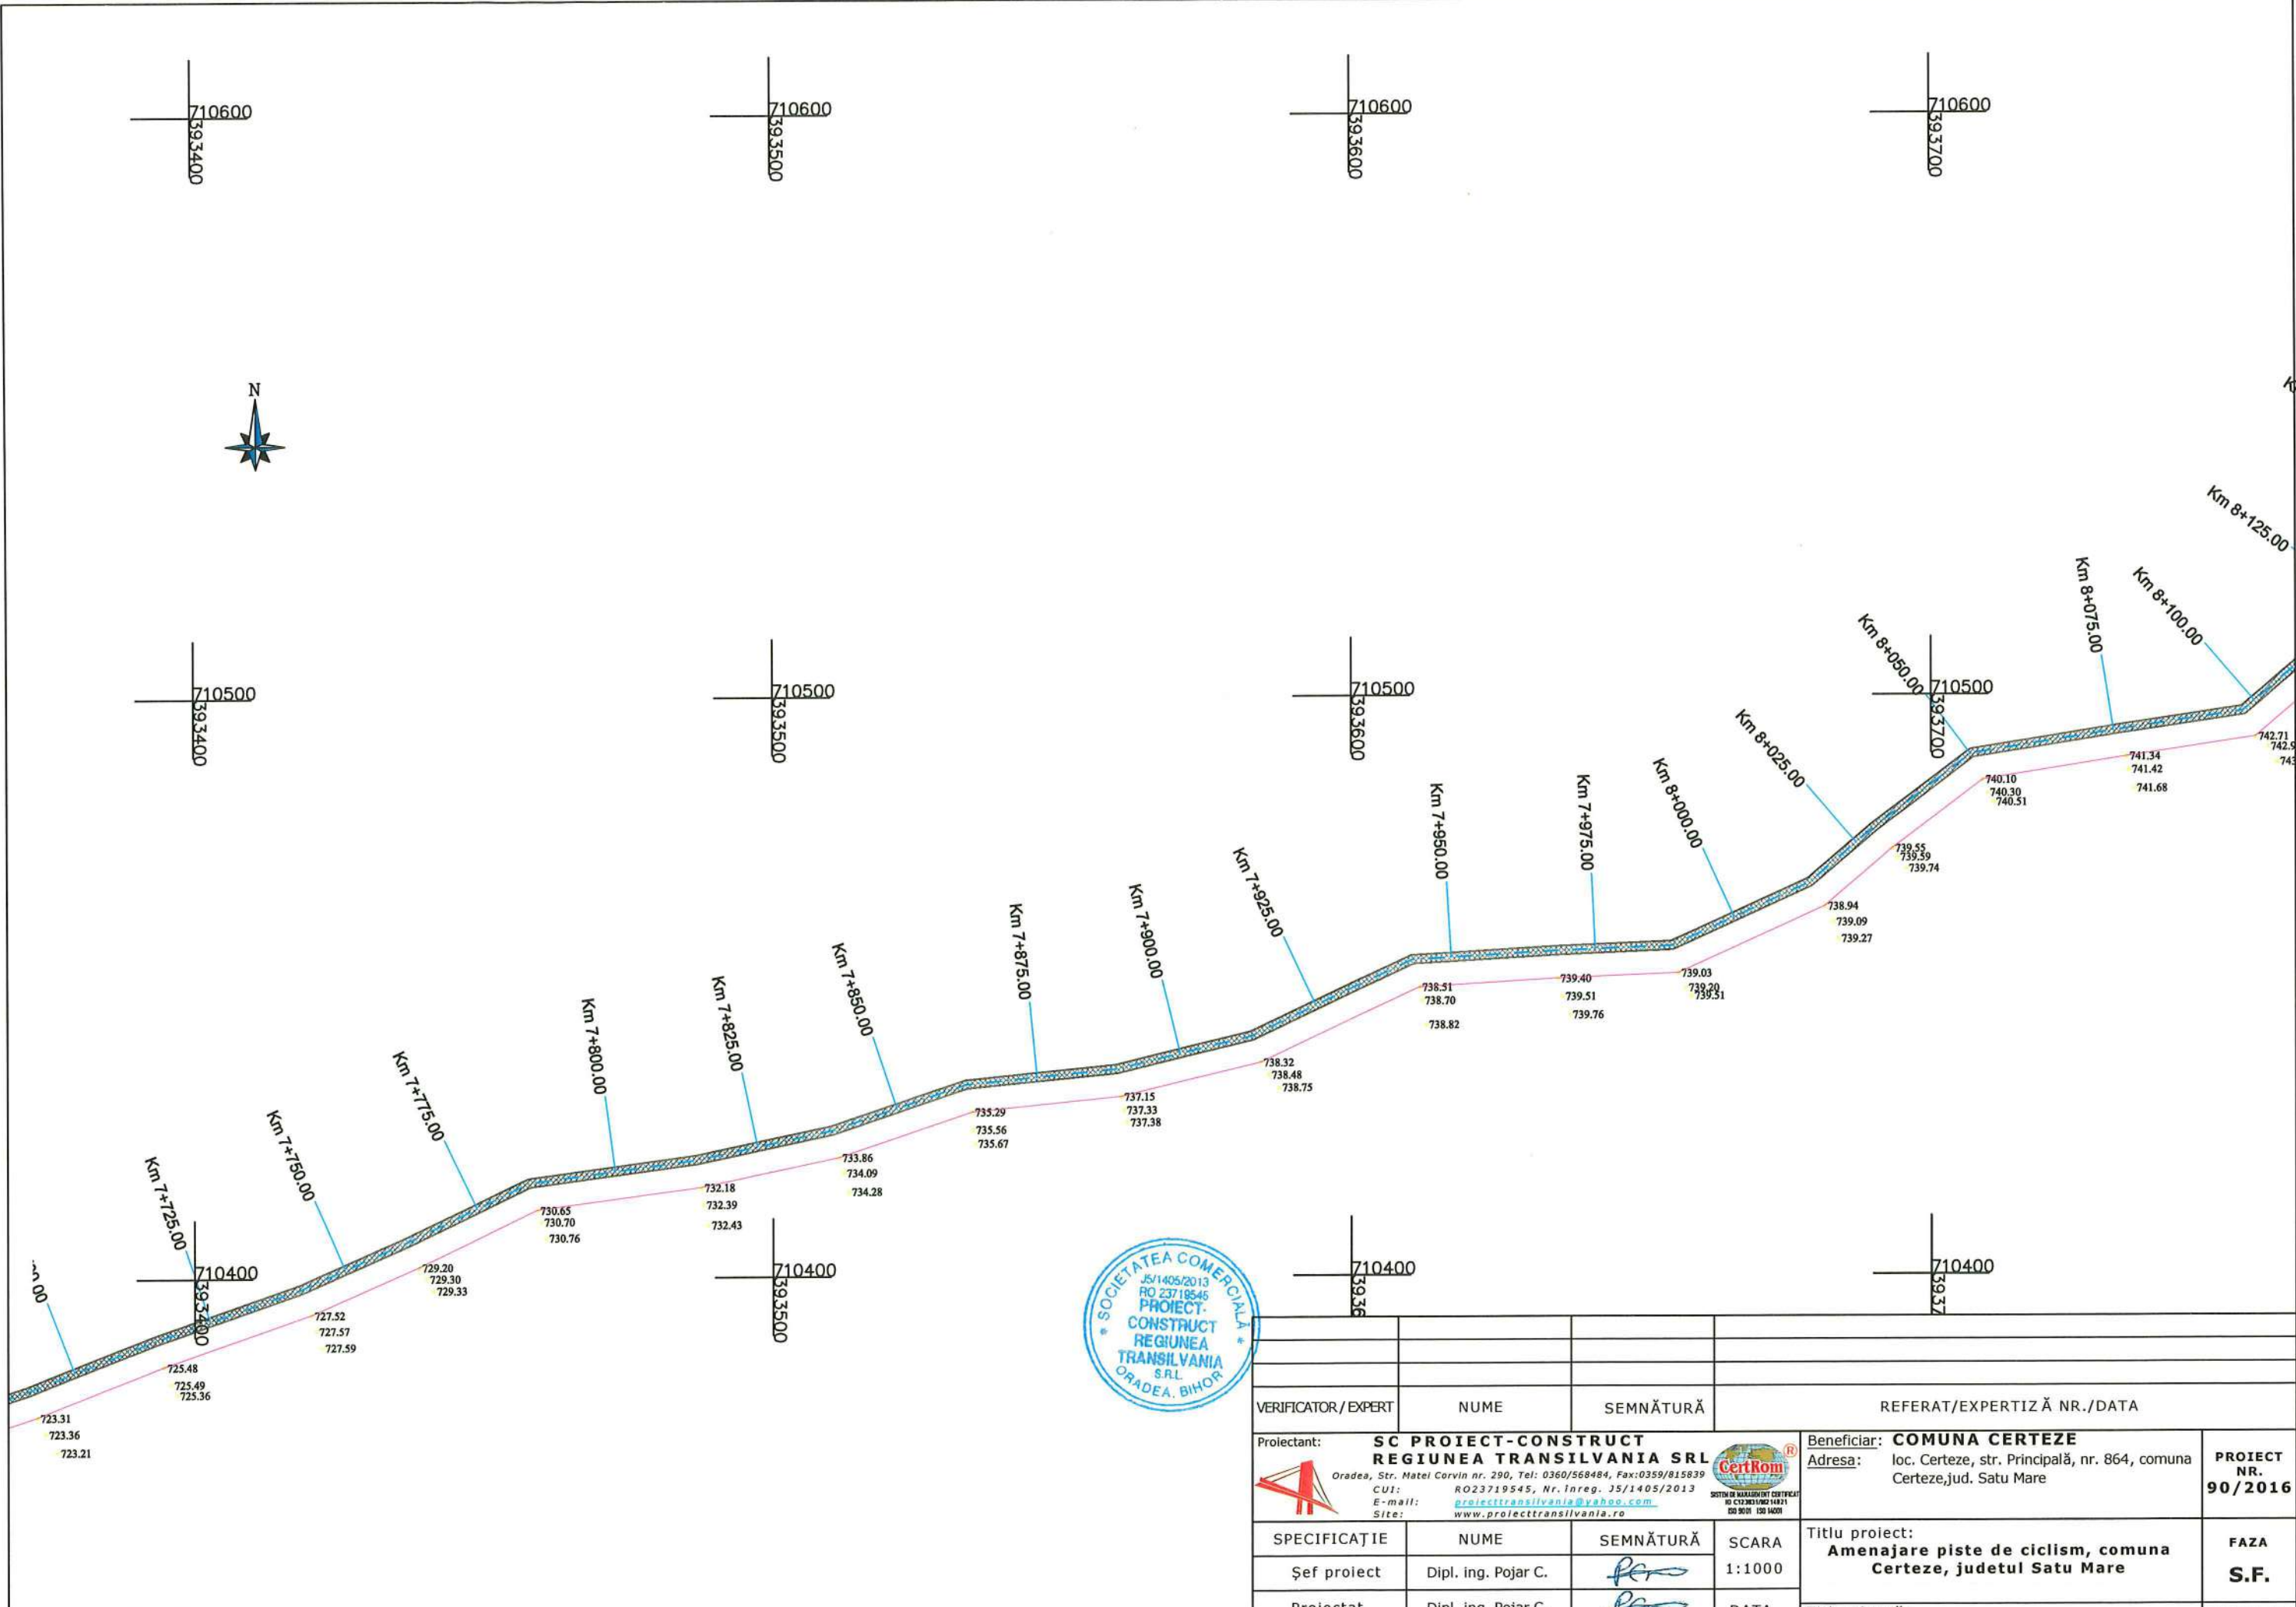


VERIFICATOR / EXPERT	NUME	SEMNAȚURĂ	REFERAT / EXPERTIZĂ NR. / DATA		
Proiectant:	SC PROIECT-CONSTRUCT REGIUNEA TRANSILVANIA SRL <small>Oradea, Str. Matel Corvin nr. 290, Tel: 0360/568484, Fax: 0359/815839 CUI: RO23719545, Nr. înreg. 35/1405/2013 E-mail: proiecttransilvania@yahoo.com Site: www.proiecttransilvania.ro</small>		Beneficiar:	COMUNA CERTEZE <small>loc. Certeze, str. Principală, nr. 864, comuna Certeze, jud. Satu Mare</small>	PROIECT NR. 90/2016
SPECIFICAȚIE	NUME	SEMNAȚURĂ	SCARA	Titlu proiect: Amenajare piste de ciclism, comuna Certeze, judetul Satu Mare	FAZA S.F.
Șef proiect	Dipl. ing. Pojar C.	<i>Per</i>	1:1000		
Proiectat	Dipl. ing. Pojar C.	<i>Per</i>	DATA	Titlu planșă: PLAN DE SITUATIE	PLANȘA NR. 25
Desenat	teh. Szabo I.	<i>Szabo</i>	11.2016		

Pista de ciclism

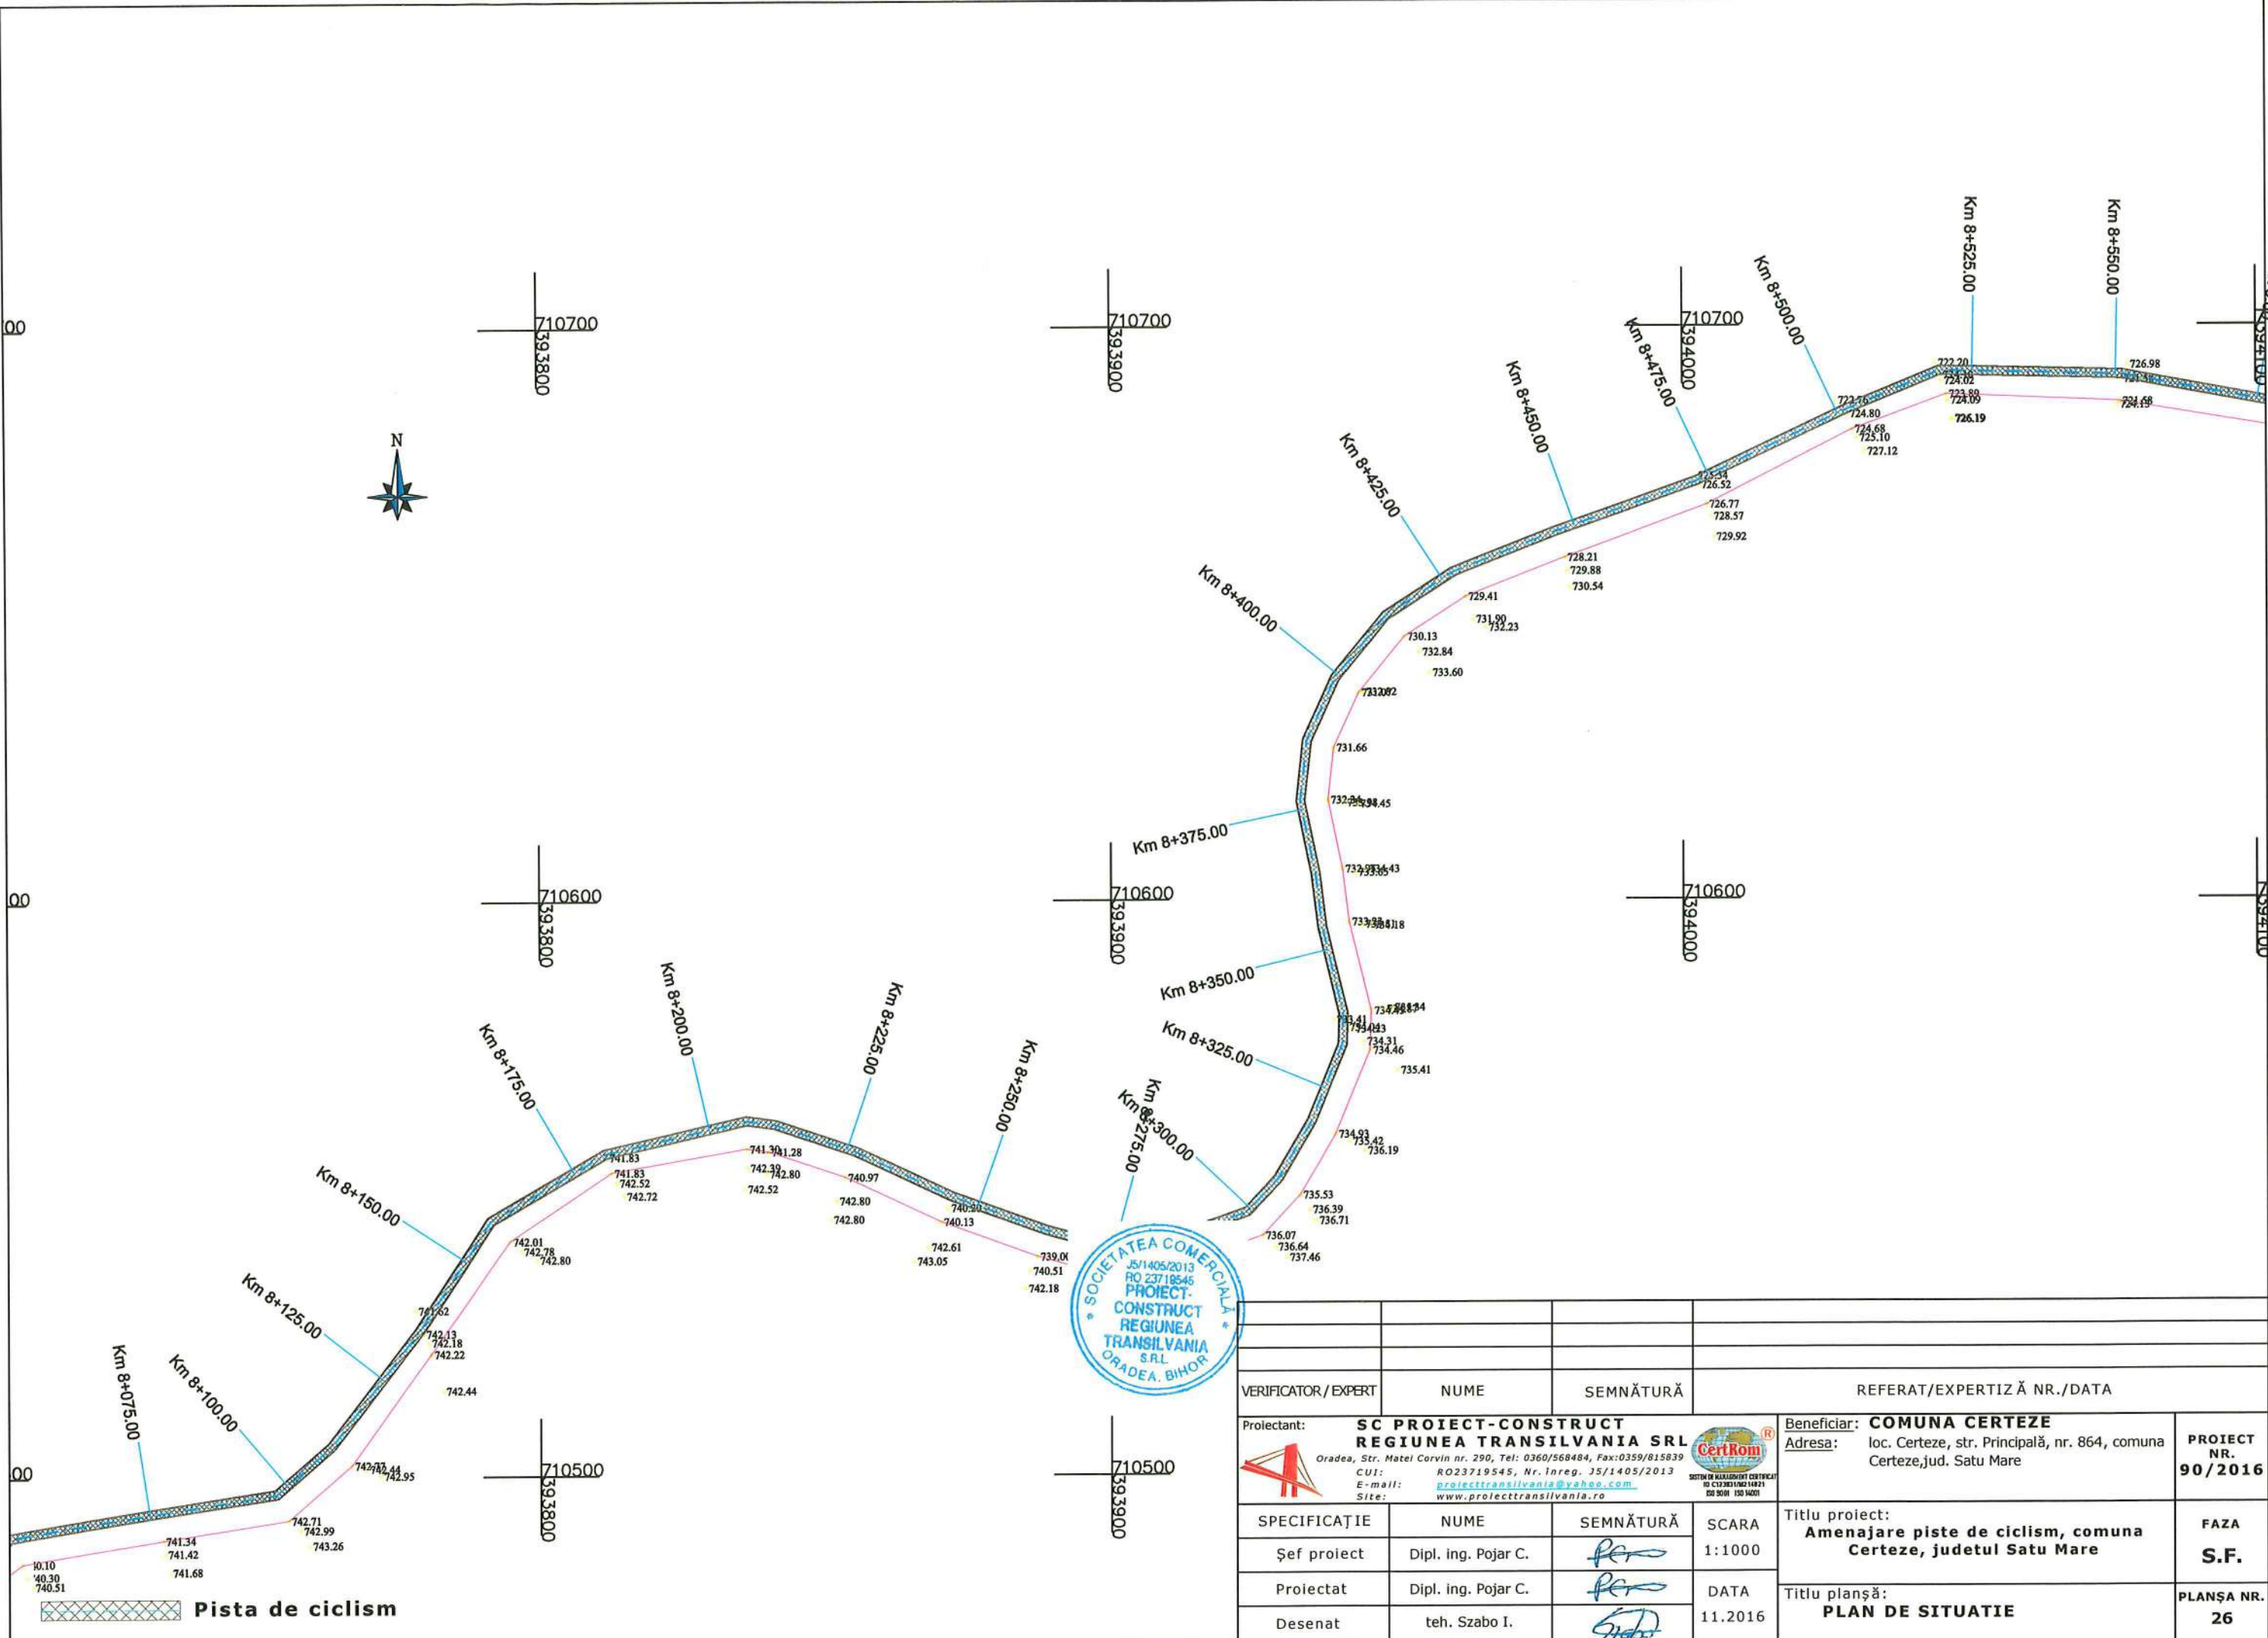


VERIFICATOR / EXPERT	NUME	SEMNAȚURĂ	REFERAT/EXPERTIZĂ NR./DATA	
Proiectant:	SC PROIECT-CONSTRUCT REGIUNEA TRANSILVANIA S.R.L. <small>Oradea, Str. Matel Corvin nr. 290, Tel: 0360/568484, Fax: 0359/815839 CUI: RO23719545, Nr. Inreg. 15/1405/2013 E-mail: proiecttransilvania@yahoo.com Site: www.proiecttransilvania.ro</small>		Beneficiar:	COMUNA CERTEZE <small>loc. Certeze, str. Principală, nr. 864, comuna Certeze, jud. Satu Mare</small>
SPECIFICAȚIE	NUME	SEMNAȚURĂ	SCARA	Titlu proiect: Amenajare piste de ciclism, comuna Certeze, judetul Satu Mare Titlu planșă: PLAN DE SITUATIE
Șef proiect	Dipl. ing. Pojar C.	<i>[Signature]</i>	1:1000	
Proiectat	Dipl. ing. Pojar C.	<i>[Signature]</i>	DATA	
Desenat	teh. Szabo I.	<i>[Signature]</i>	11.2016	PROIECT NR. 90/2016 FAZA S.F. PLANȘA NR. 26

Pista de ciclism

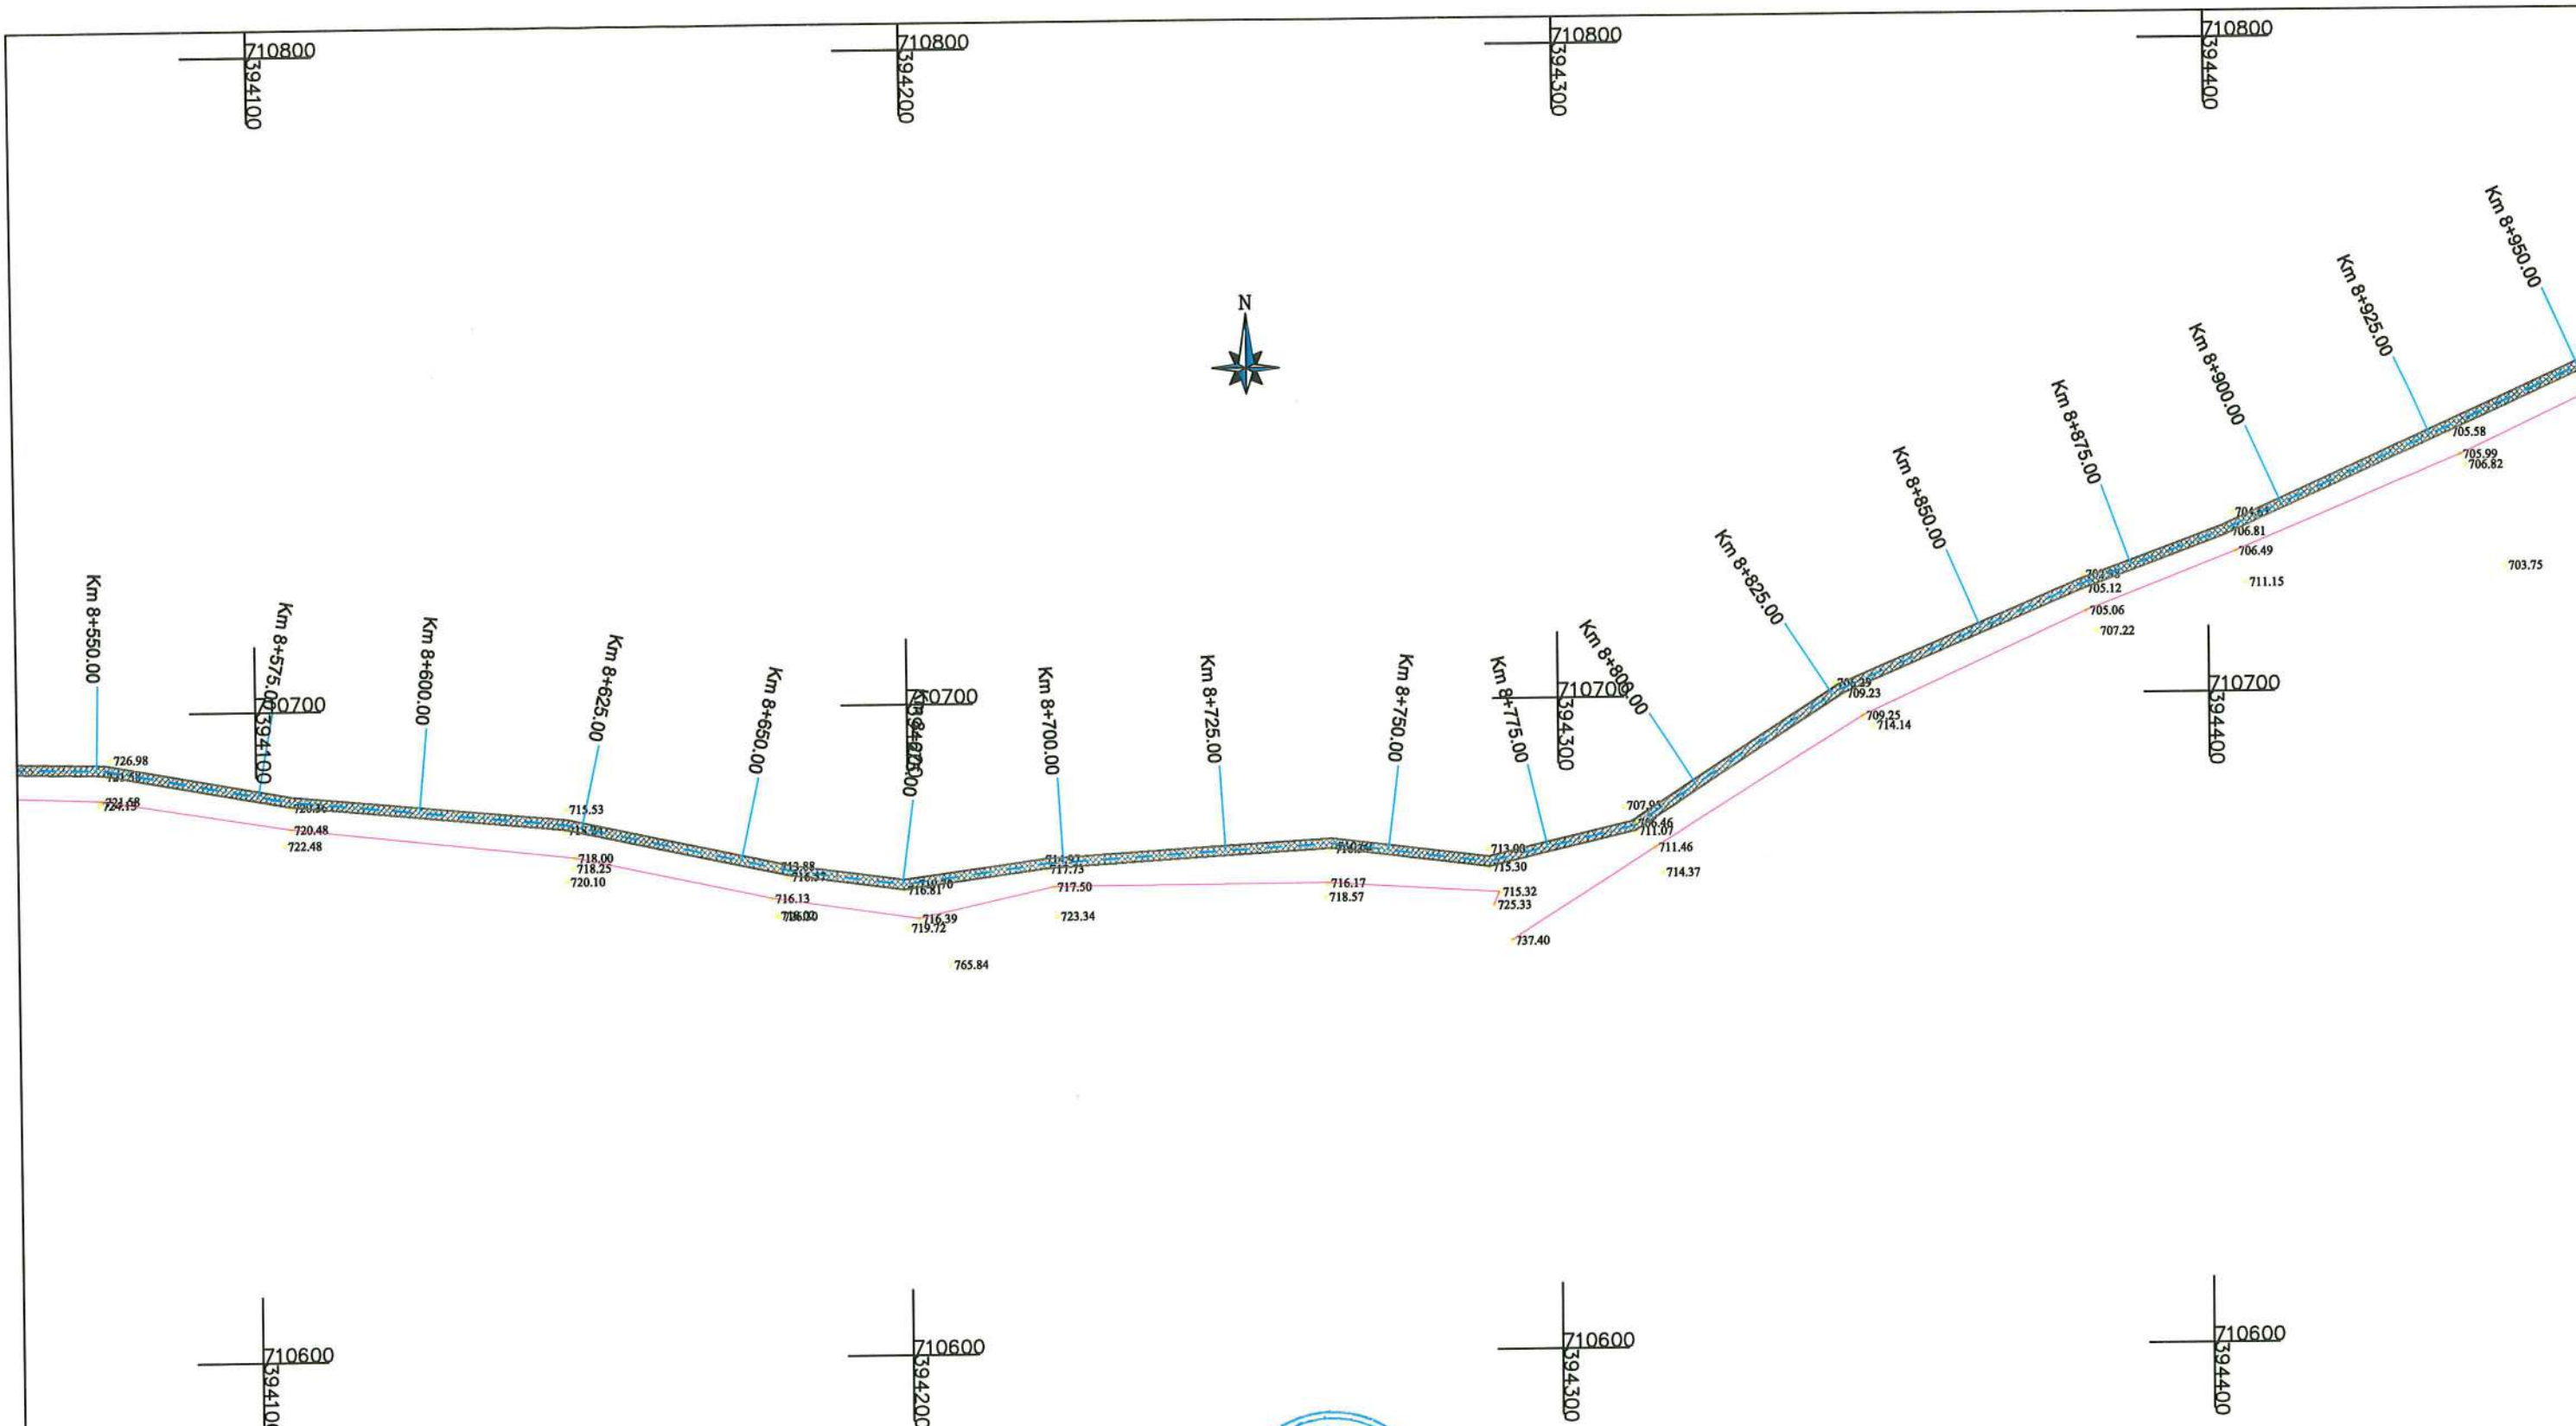

Pista de ciclism


VERIFICATOR / EXPERT		NUME	SEMĂTURĂ	REFERAT/EXPERTIZĂ NR./DATA		
Proiectant:		SC PROIECT-CONSTRUCT REGIUNEA TRANSILVANIA SRL <small>Oradea, Str. Matei Corvin nr. 290, Tel: 0360/568484, Fax:0359/815839 CUI: RO23719545, Nr. Inreg. JS/1405/2013 E-mail: proiecttransilvania@yahoo.com Site: www.proiecttransilvania.ro</small>		Beneficiar:	COMUNA CERTEZE <small>loc. Certeze, str. Principală, nr. 864, comuna Certeze, jud. Satu Mare</small>	PROIECT NR. 90/2016
SPECIFICAȚIE	NUME	SEMĂTURĂ	SCARA	Titlu proiect:		
Șef proiect	Dipl. ing. Pojar C.		1:1000	Amenajare piste de ciclism, comuna Certeze, judetul Satu Mare		
Proiectat	Dipl. ing. Pojar C.		DATA	Titlu planșă:		
Desenat	teh. Szabo I.		11.2016	PLAN DE SITUATIE		
				FAZA	PLANȘA NR.	
				S.F.	27	

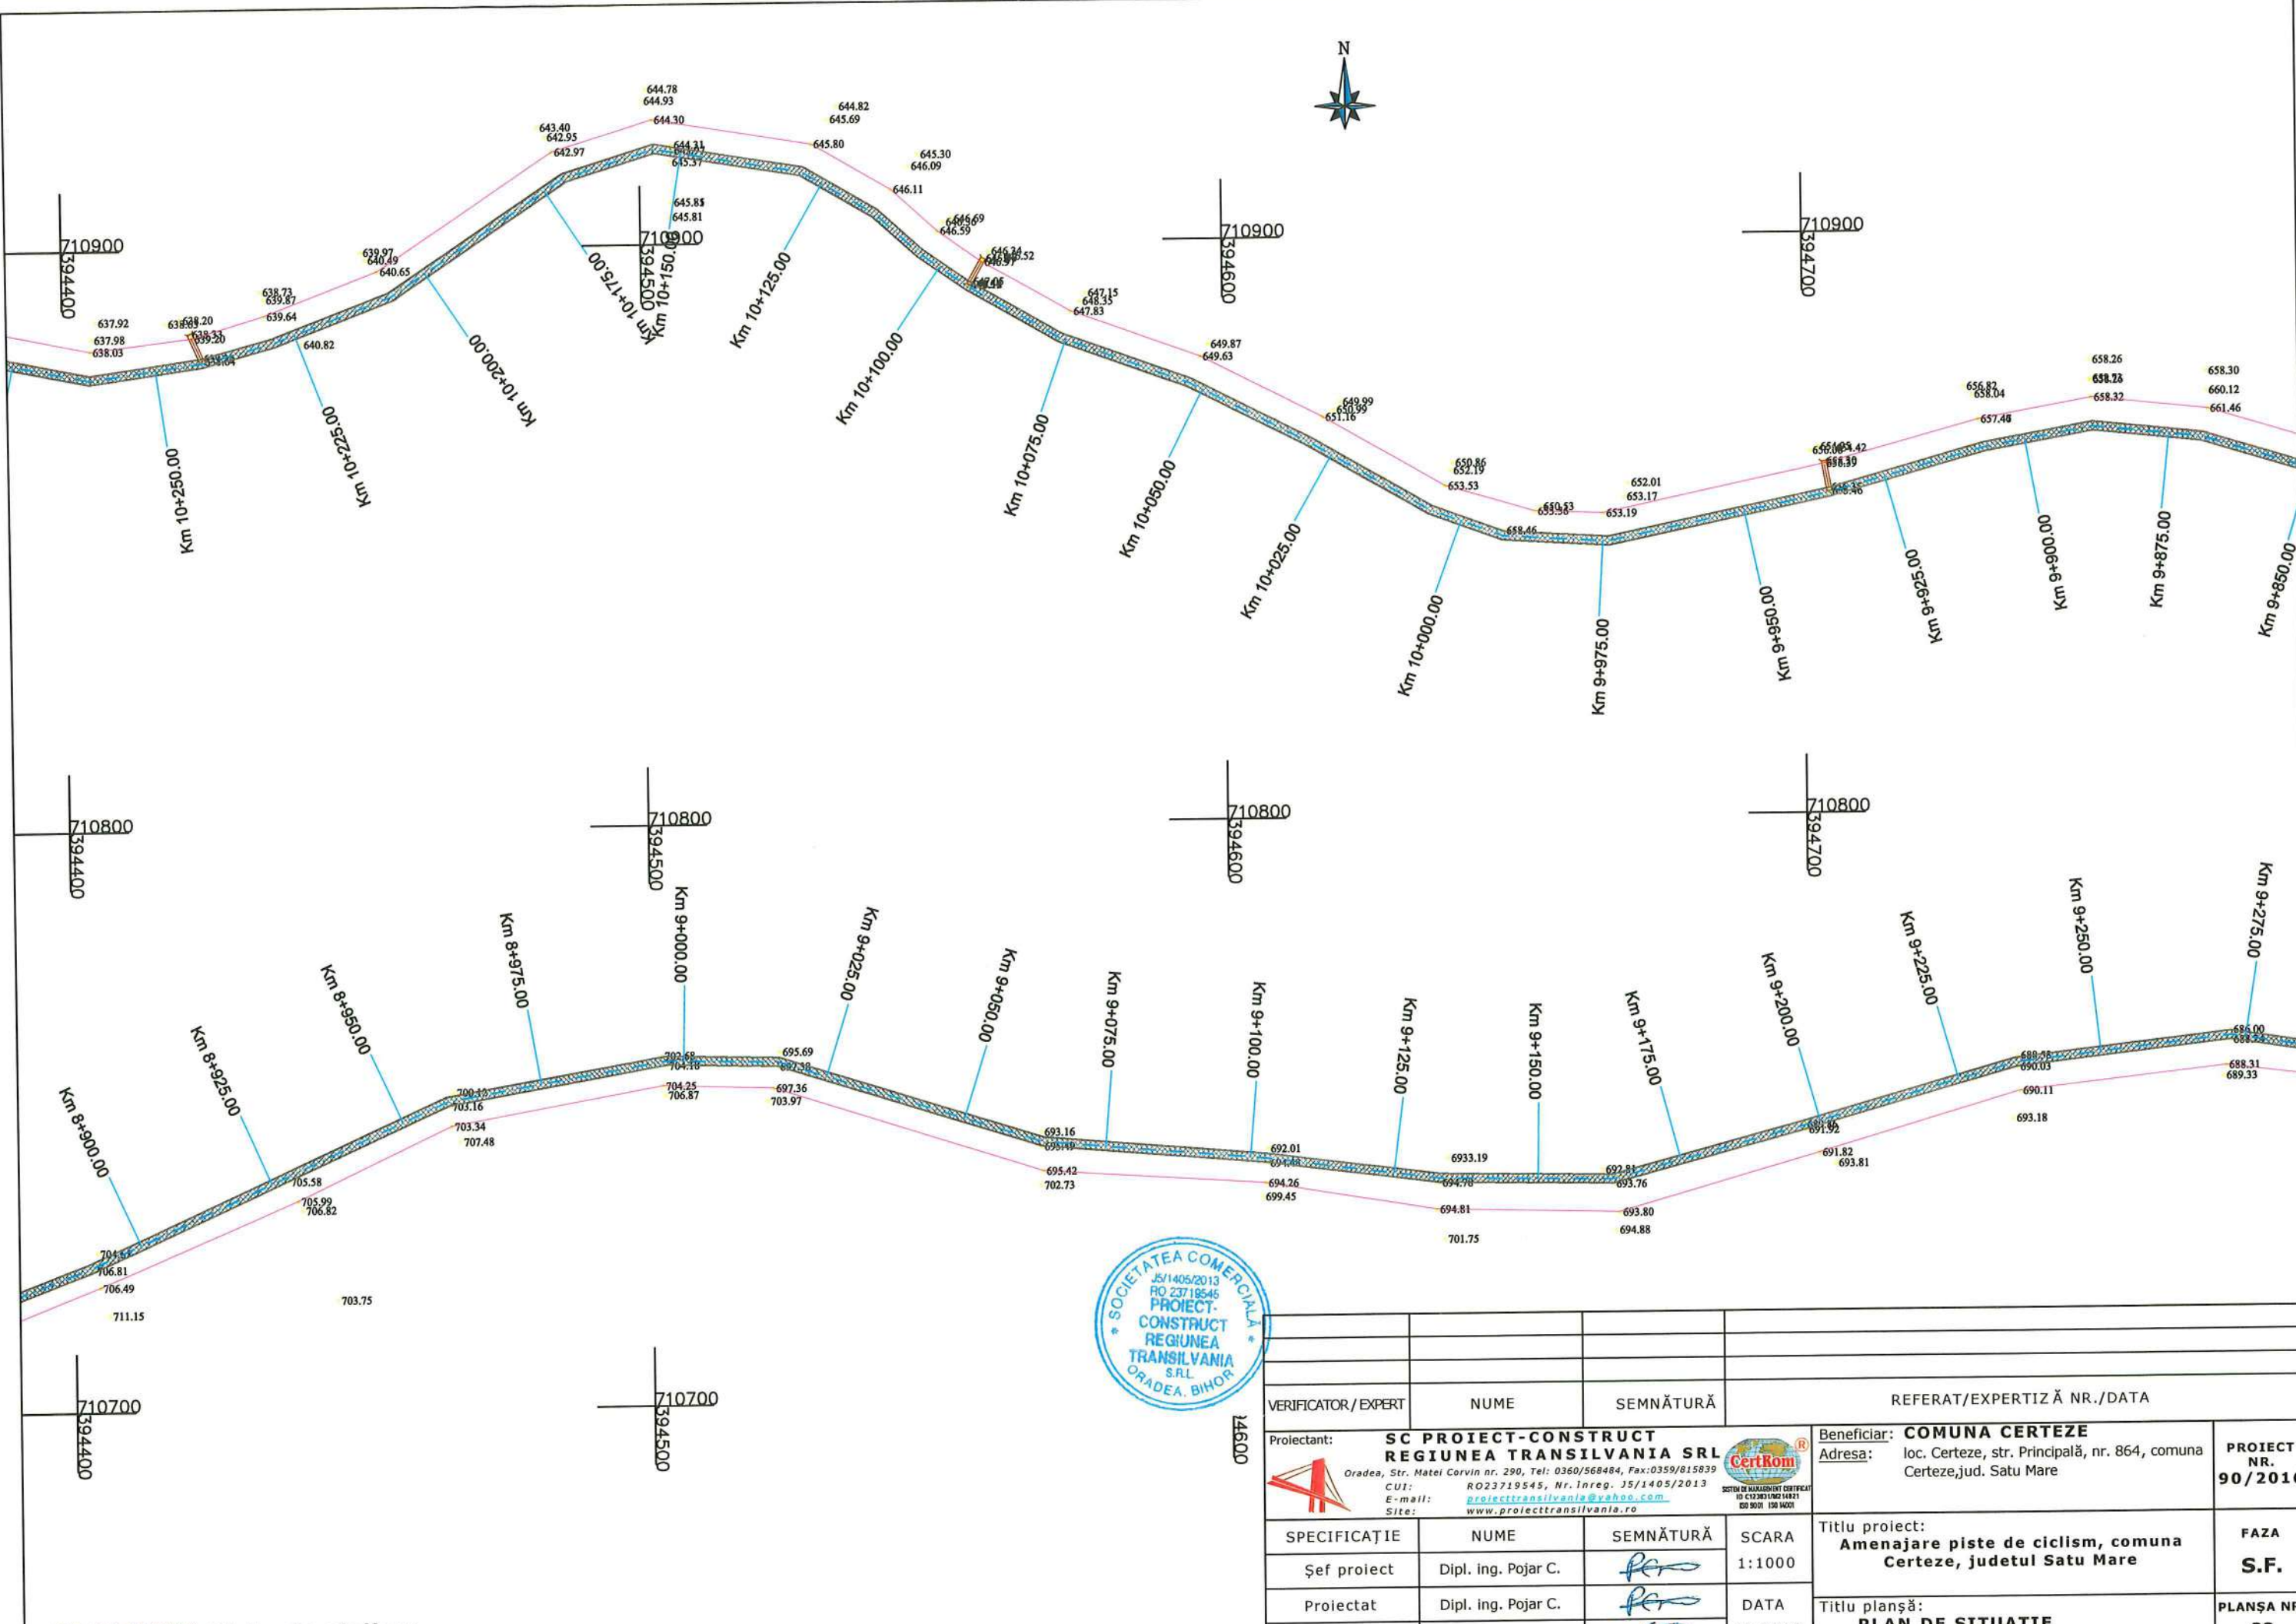

14600

VERIFICATOR/ EXPERT	NUME	SEMNAȚURĂ	REFERAT/EXPERTIZĂ NR./DATA		
Proiectant:	SC PROIECT-CONSTRUCT REGIUNEA TRANSILVANIA SRL <small>Oradea, Str. Matei Corvin nr. 290, Tel: 0360/568484, Fax: 0359/815839 CUI: RO23719545, Nr. Inreg. JS/1405/2013 E-mail: proiecttransilvania@yahoo.com Site: www.proiecttransilvania.ro</small>		Beneficiar:	COMUNA CERTEZE	PROIECT NR. 90/2016
			Adresa:	loc. Certeze, str. Principală, nr. 864, comuna Certeze, jud. Satu Mare	
SPECIFICAȚIE	NUME	SEMNAȚURĂ	SCARA	Titlu proiect:	
Șef proiect	Dipl. Ing. Pojar C.	<i>Pojar</i>	1:1000	Amenajare piste de ciclism, comuna Certeze, judetul Satu Mare	
Proiectat	Dipl. Ing. Pojar C.	<i>Pojar</i>	DATA	Titlu planșă:	
Desenat	teh. Szabo I.	<i>Szabo</i>	11.2016	PLANȘA NR. 28	


Pista de ciclism

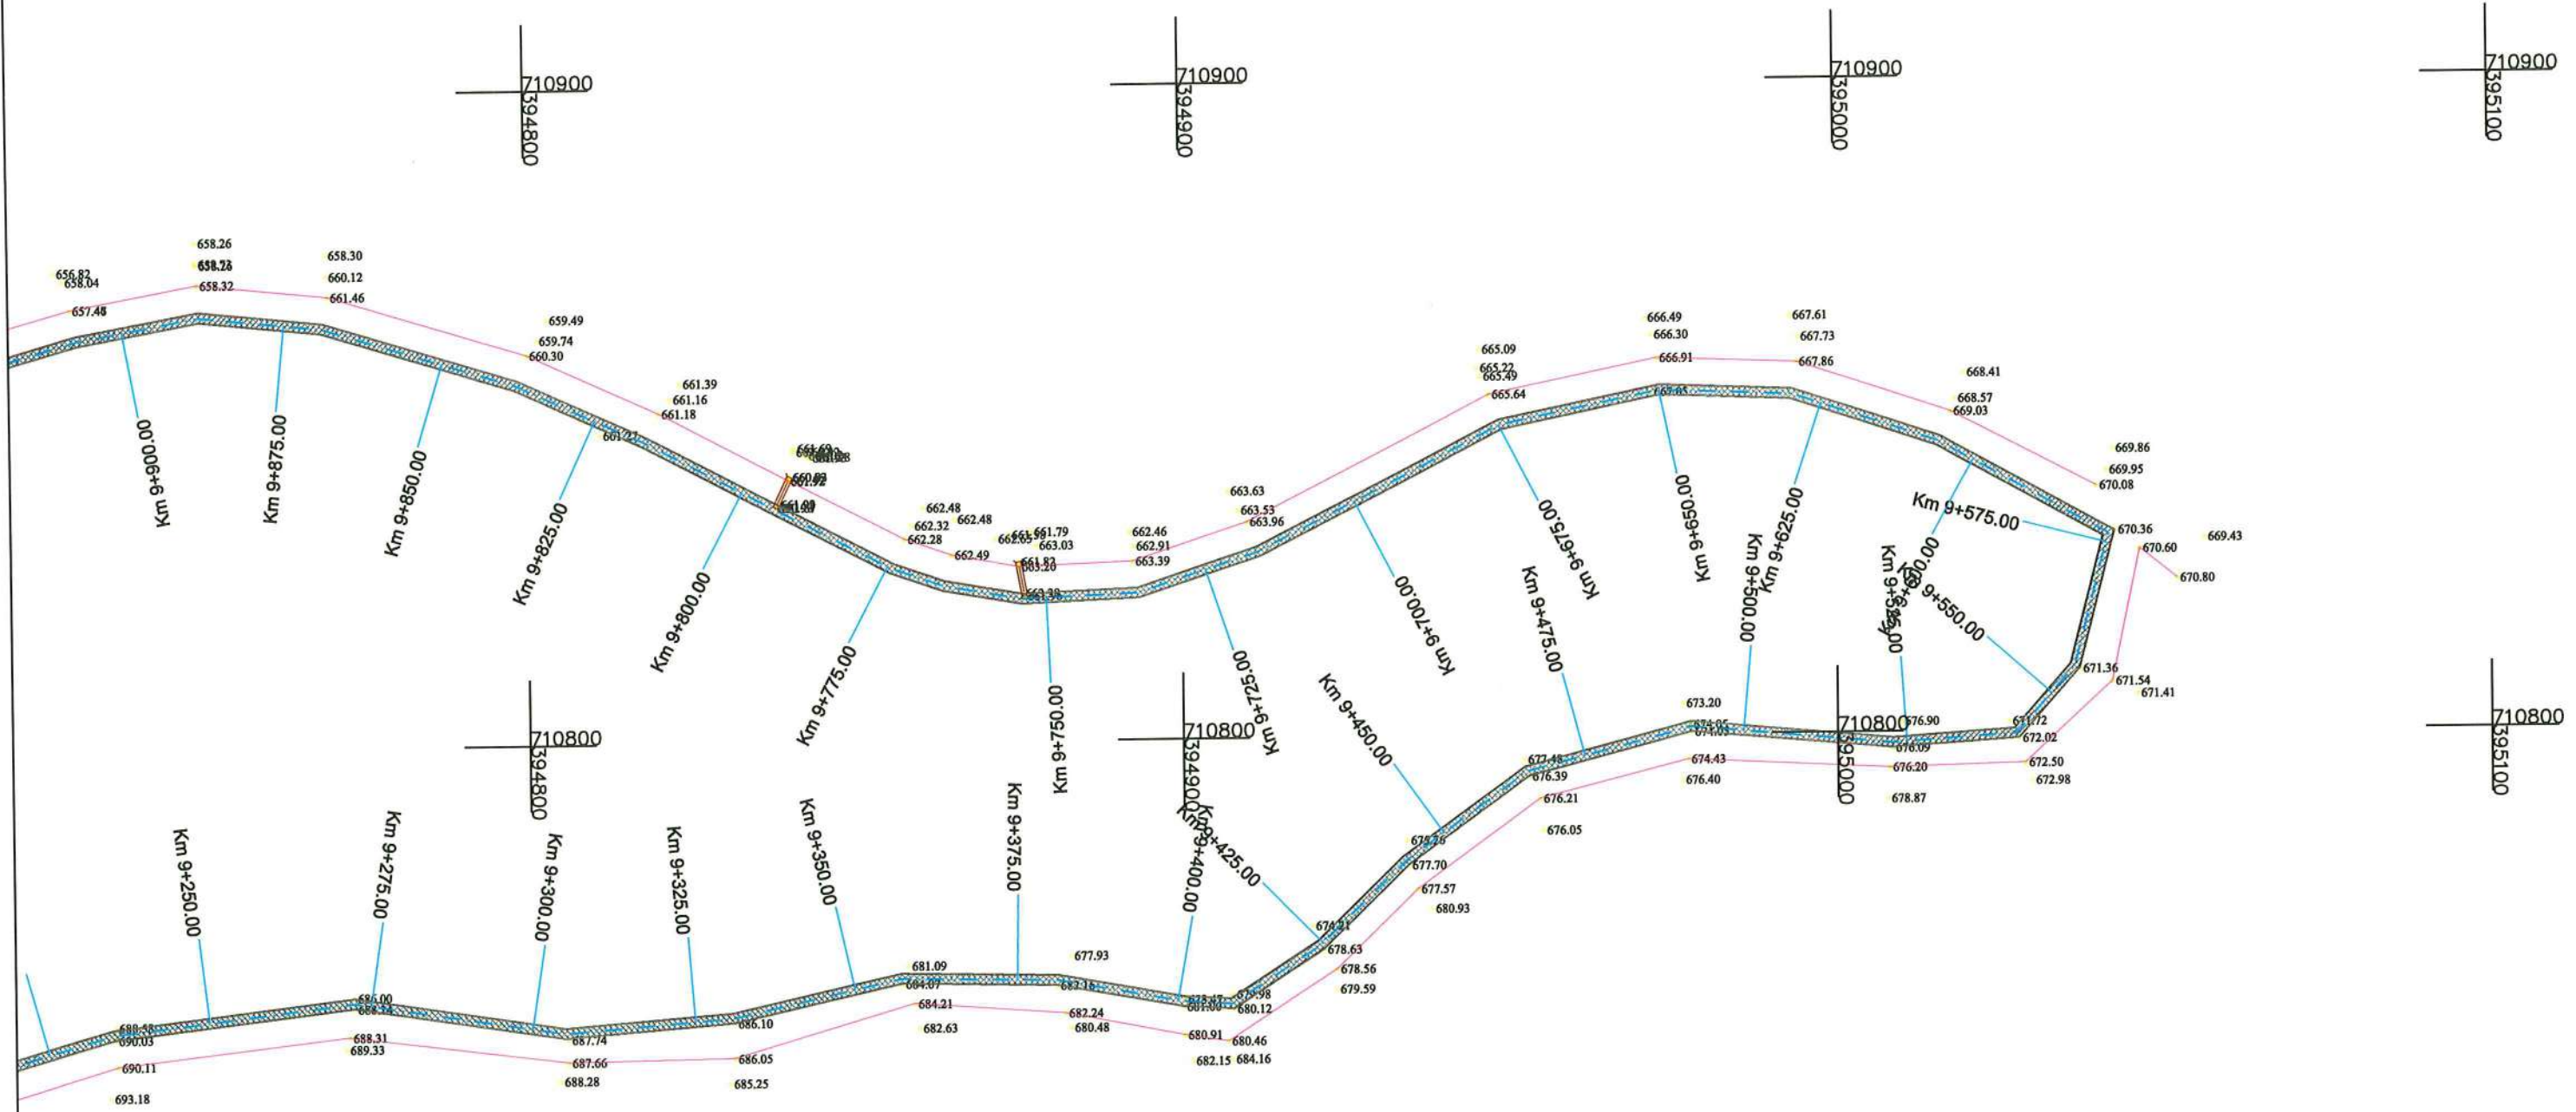

Pista de ciclism




VERIFICATOR / EXPERT	NUME	SEMNAȚURĂ	REFERAT / EXPERTIZĂ NR. / DATA
Proiectant: SC PROIECT-CONSTRUCT REGIUNEA TRANSILVANIA SRL Oradea, Str. Matei Corvin nr. 290, Tel: 0360/568484, Fax: 0359/815839 CUI: RO23719545, Nr. Inreg. JS/1405/2013 E-mail: proiecttransilvania@yahoo.com Site: www.proiecttransilvania.ro			Beneficiar: COMUNA CERTEZE Adresa: loc. Certeze, str. Principală, nr. 864, comuna Certeze, jud. Satu Mare
Proiectat: Dipl. ing. Pojar C.			Titlu proiect: Amenajare piste de ciclism, comuna Certeze, judetul Satu Mare Titlu planșă: PLAN DE SITUATIE
Desenat: teh. Szabo I.			
SCARA: 1:1000 DATA: 11.2016		SEMNAȚURĂ 	PROIECT NR. 90/2016 FAZA S.F. PLANȘA NR. 29

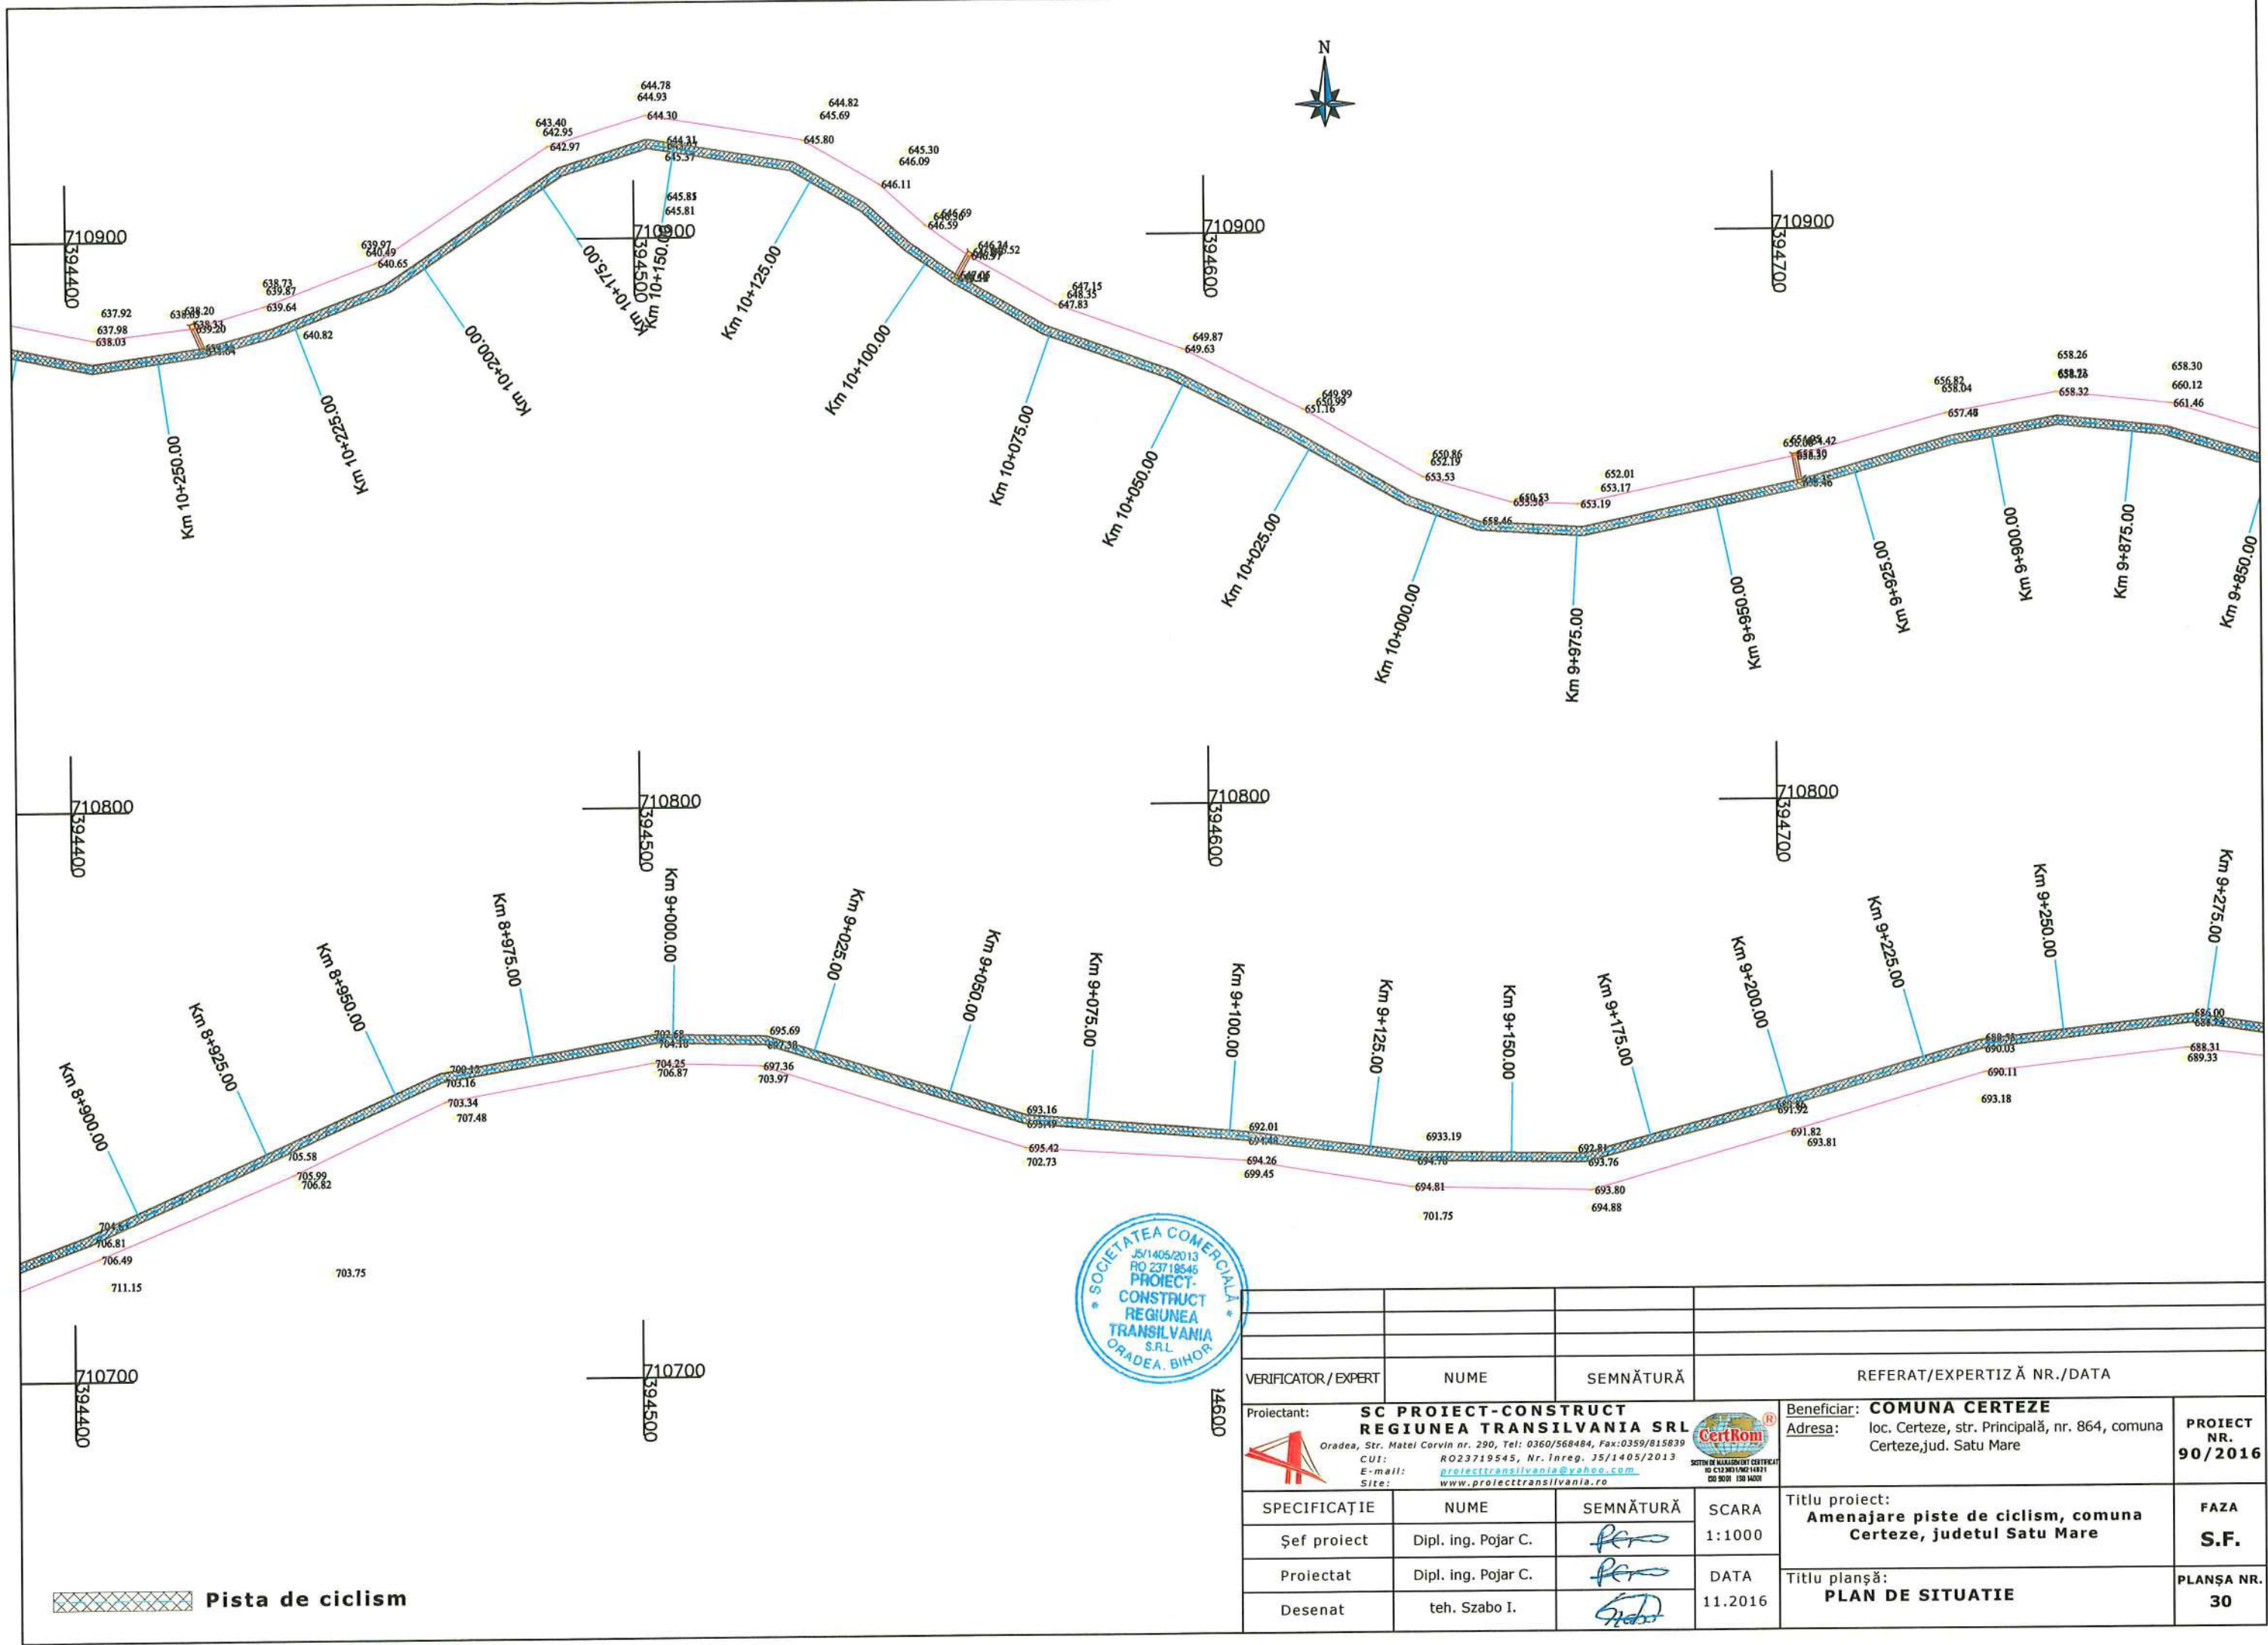

VERIFICATOR/EXPERT	NUME	SEMNAȚURĂ	REFERAT/EXPERTIZĂ NR./DATA	
Proiectant:	SC PROIECT-CONSTRUCT REGIUNEA TRANSILVANIA SRL <small>Oradea, Str. Matei Corvin nr. 290, Tel: 0360/568484, Fax: 0359/815839 CUI: RO23719545, Nr. inreg. JS/1405/2013 E-mail: proiecttransilvania@yahoo.com Site: www.proiecttransilvania.ro</small>		Beneficiar:	COMUNA CERTEZE
			Adresa:	loc. Certeze, str. Principală, nr. 864, comuna Certeze, jud. Satu Mare
			PROIECT NR.	90/2016
SPECIFICAȚIE	NUME	SEMNAȚURĂ	SCARA	Titlu proiect:
Șef proiect	Dipl. ing. Pojar C.	<i>Pojar C.</i>	1:1000	Amenajare piste de ciclism, comuna Certeze, judetul Satu Mare
Proiectat	Dipl. ing. Pojar C.	<i>Pojar C.</i>	DATA	Titlu planșă:
Desenat	teh. Szabo I.	<i>Szabo I.</i>	11.2016	PLAN DE SITUATIE
				PLANȘA NR.
				30


Pista de ciclism

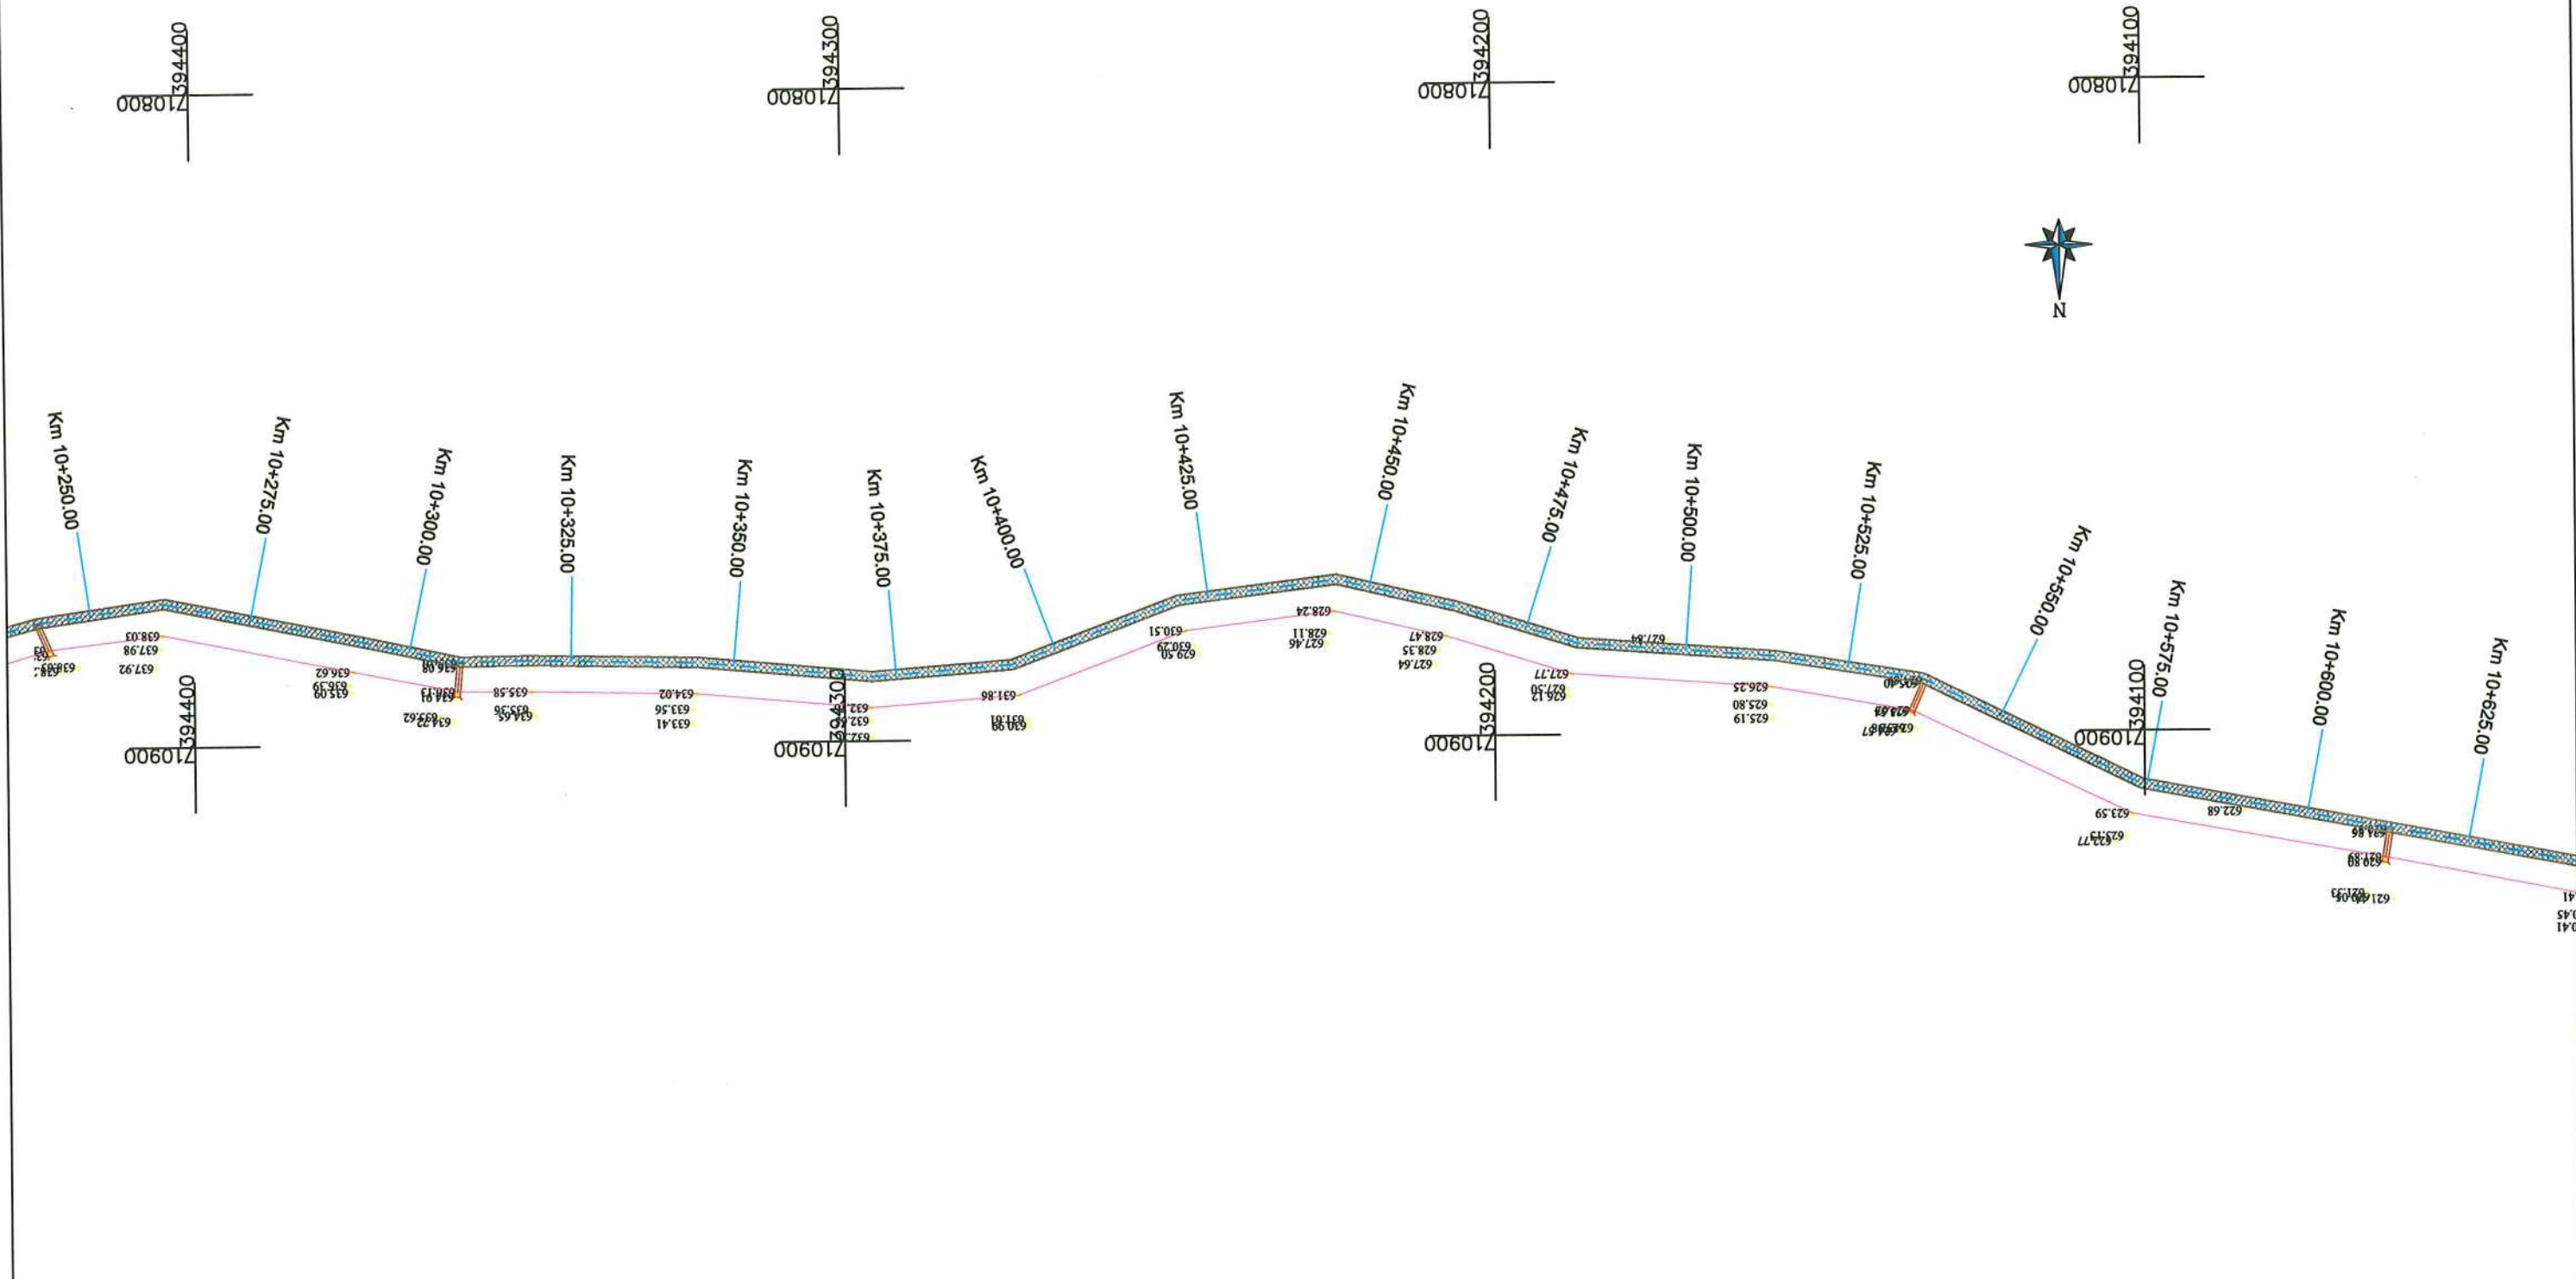

 Pista de ciclism




VERIFICATOR/EXPERT		NUME	SEMNAȚURĂ	REFERAT/EXPERTIZĂ NR./DATA	
Proiectant: SC PROIECT-CONSTRUCT REGIUNEA TRANSILVANIA SRL Oradea, Str. Matei Corvin nr. 290, Tel: 0360/568484, Fax: 0359/815839 CUI: RO23719545, Nr. inreg. JS/1405/2013 E-mail: proiecttransilvania@yahoo.com Site: www.proiecttransilvania.ro				Beneficiar: COMUNA CERTEZE Adresa: loc. Certeze, str. Principală, nr. 864, comuna Certeze, jud. Satu Mare	
SPECIFICAȚIE		NUME	SEMNAȚURĂ	SCARA	Titlu proiect: Amenajare piste de ciclism, comuna Certeze, judetul Satu Mare
Șef proiect		Dipl. ing. Pojar C.		1:1000	Titlu planșă: PLAN DE SITUATIE
Proiectat		Dipl. ing. Pojar C.		DATA	
Desenat		teh. Szabo I.		11.2016	PROIECT NR. 90/2016 FAZA S.F. PLANȘA NR. 31

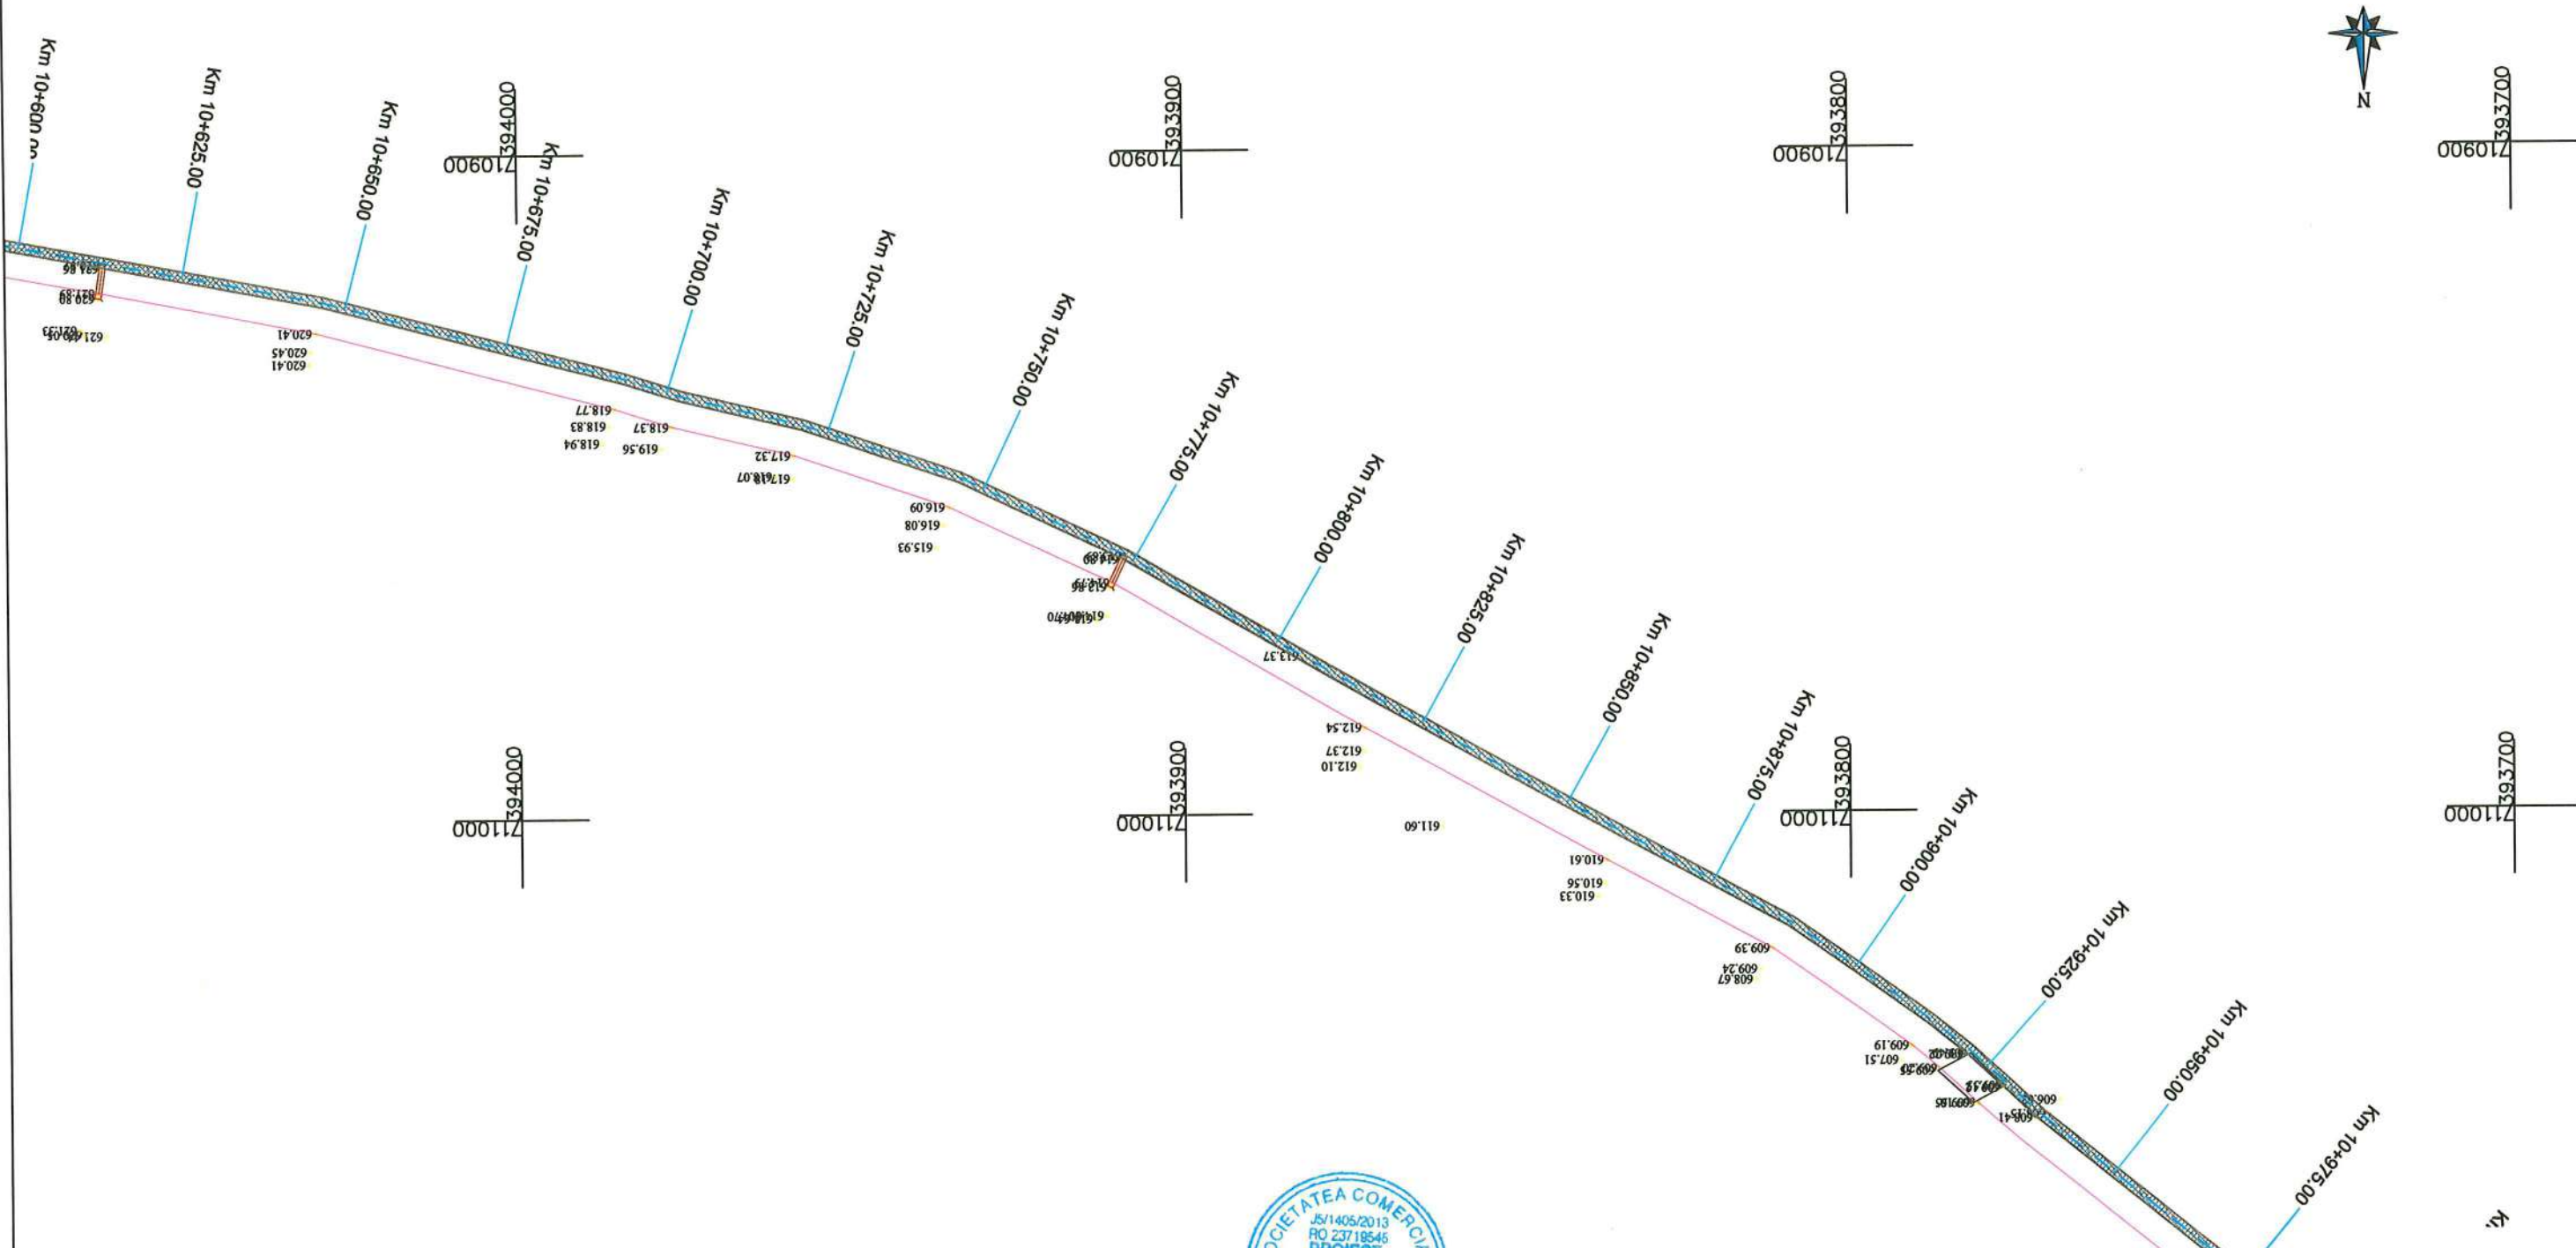

 Pista de ciclism



VERIFICATOR / EXPERT	NUME	SEMNAȚURĂ	REFERAT/EXPERTIZĂ NR./DATA		
Proiectant: SC PROIECT-CONSTRUCT REGIUNEA TRANSILVANIA SRL Oradea, Str. Matei Corvin nr. 290, Tel: 0360/568484, Fax: 0359/815839 CUI: RO23719545, Nr. Inreg. JS/1405/2013 E-mail: proiecttransilvania@yaho.com Site: www.proiecttransilvania.ro			 Beneficiar: COMUNA CERTEZE Adresa: loc. Certeze, str. Principală, nr. 864, comuna Certeze, jud. Satu Mare	PROIECT NR. 90/2016	
SPECIFICAȚIE	NUME	SEMNAȚURĂ	SCARA	Titlu proiect:	FAZA
Șef proiect	Dipl. ing. Pojar C.		1:1000	Amenajare piste de ciclism, comuna Certeze, judetul Satu Mare	S.F.
Proiectat	Dipl. ing. Pojar C.		DATA	Titlu planșă:	PLANȘA NR.
Desenat	teh. Szabo I.		11.2016	PLAN DE SITUATIE	32

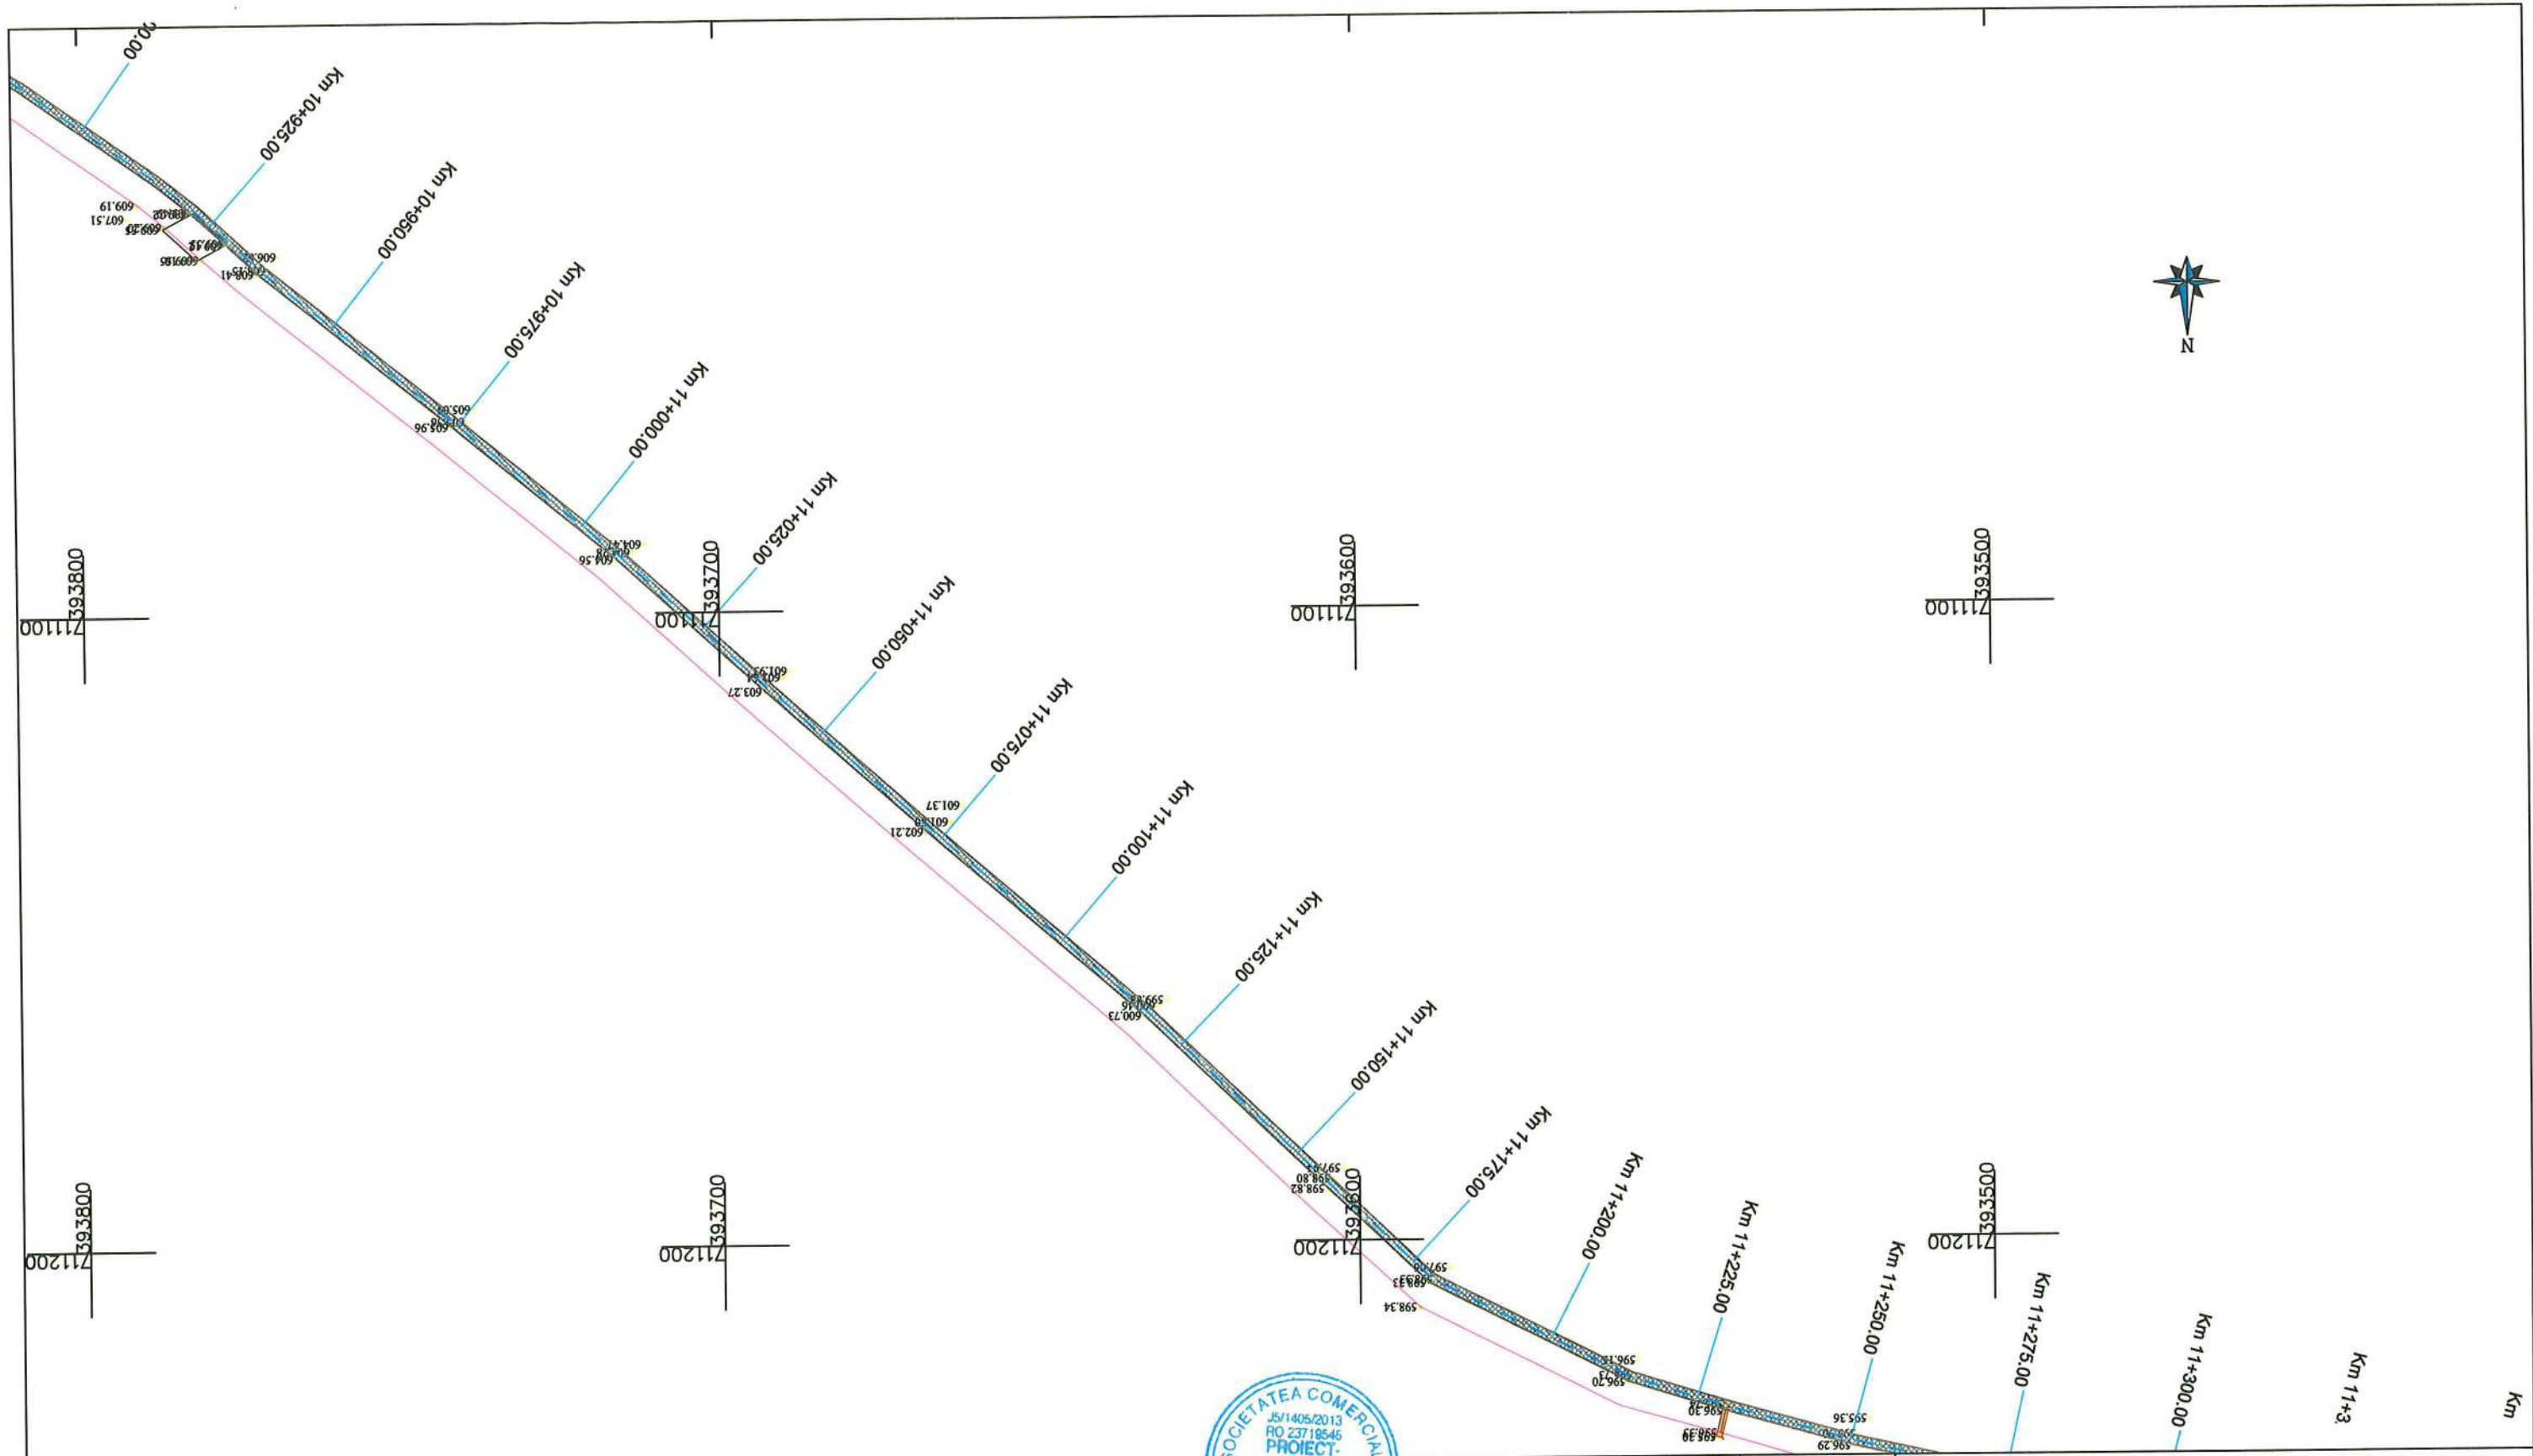

VERIFICATOR / EXPERT	NUME	SEMNAȚURĂ	REFERAT/EXPERTIZĂ NR./DATA		
Proiectant: SC PROIECT-CONSTRUCT REGIUNEA TRANSILVANIA SRL Oradea, Str. Matei Corvin nr. 290, Tel: 0360/568484, Fax: 0359/815839 CUI: RO23719545, Nr. Inreg. JS/1405/2013 E-mail: proiecttransilvania@yahoo.com Site: www.proiecttransilvania.ro			Beneficiar: COMUNA CERTEZE Adresa: loc. Certeze, str. Principală, nr. 864, comuna Certeze, jud. Satu Mare	PROIECT NR. 90/2016	
SPECIFICAȚIE	NUME	SEMNAȚURĂ	SCARA	Titlu proiect: Amenajare piste de ciclism, comuna Certeze, judetul Satu Mare	
Șef proiect	Dipl. ing. Pojar C.	<i>Pojar C.</i>	1:1000	FAZA S.F.	
Proiectat	Dipl. ing. Pojar C.	<i>Pojar C.</i>	DATA	Titlu planșă: PLAN DE SITUATIE	
Desenat	teh. Szabo I.	<i>Szabo I.</i>	11.2016	PLANȘA NR. 33	

 Pista de ciclism



 Pista de ciclism




VERIFICATOR / EXPERT	NUME	SEMNĂTURĂ	REFERAT/EXPERTIZĂ NR./DATA		
Proiectant:	SC PROIECT-CONSTRUCT REGIUNEA TRANSILVANIA SRL <small>Oradea, Str. Matei Corvin nr. 290, Tel: 0360/568484, Fax: 0359/815839 CUI: RO23719545, Nr. Inreg. JS/1405/2013 E-mail: proiecttransilvania@yahoo.com Site: www.proiecttransilvania.ro</small>		Beneficiar:	COMUNA CERTEZE	PROIECT NR. 90/2016
			Adresa:	loc. Certeze, str. Principală, nr. 864, comuna Certeze, jud. Satu Mare	
SPECIFICAȚIE	NUME	SEMNĂTURĂ	SCARA	Titlu proiect:	
Șef proiect	Dipl. ing. Pojar C.	<i>Pojar C.</i>	1:1000	Amenajare piste de ciclism, comuna Certeze, judetul Satu Mare	
Proiectat	Dipl. ing. Pojar C.	<i>Pojar C.</i>	DATA	Titlu planșă:	
Desenat	teh. Szabo I.	<i>Szabo I.</i>	11.2016	PLAN DE SITUATIE	
					PLAȘA NR. 34





VERIFICATOR/EXPERT	NUME	SEMNAȚURĂ	REFERAT/EXPERTIZĂ NR./DATA		
Proiectant: SC PROIECT-CONSTRUCT REGIUNEA TRANSILVANIA SRL Oradea, Str. Matei Corvin nr. 290, Tel: 0360/568484, Fax: 0359/815839 CUI: RO23719545, Nr. inreg. JS/1405/2013 E-mail: proiecttransilvania@yahoo.com Site: www.proiecttransilvania.ro			Beneficiar: COMUNA CERTEZE Adresa: loc. Certeze, str. Principală, nr. 864, comuna Certeze, jud. Satu Mare	PROIECT NR. 90/2016	
SPECIFICAȚIE	NUME	SEMNAȚURĂ	SCARA	Titlu proiect:	FAZA
Șef proiect	Dipl. ing. Pojar C.	<i>Pojar C.</i>	1:1000	Amenajare piste de ciclism, comuna Certeze, judetul Satu Mare	S.F.
Proiectat	Dipl. ing. Pojar C.	<i>Pojar C.</i>	DATA	Titlu planșă:	PLANȘA NR.
Desenat	teh. Szabo I.	<i>Szabo I.</i>	11.2016	PLAN DE SITUATIE	35

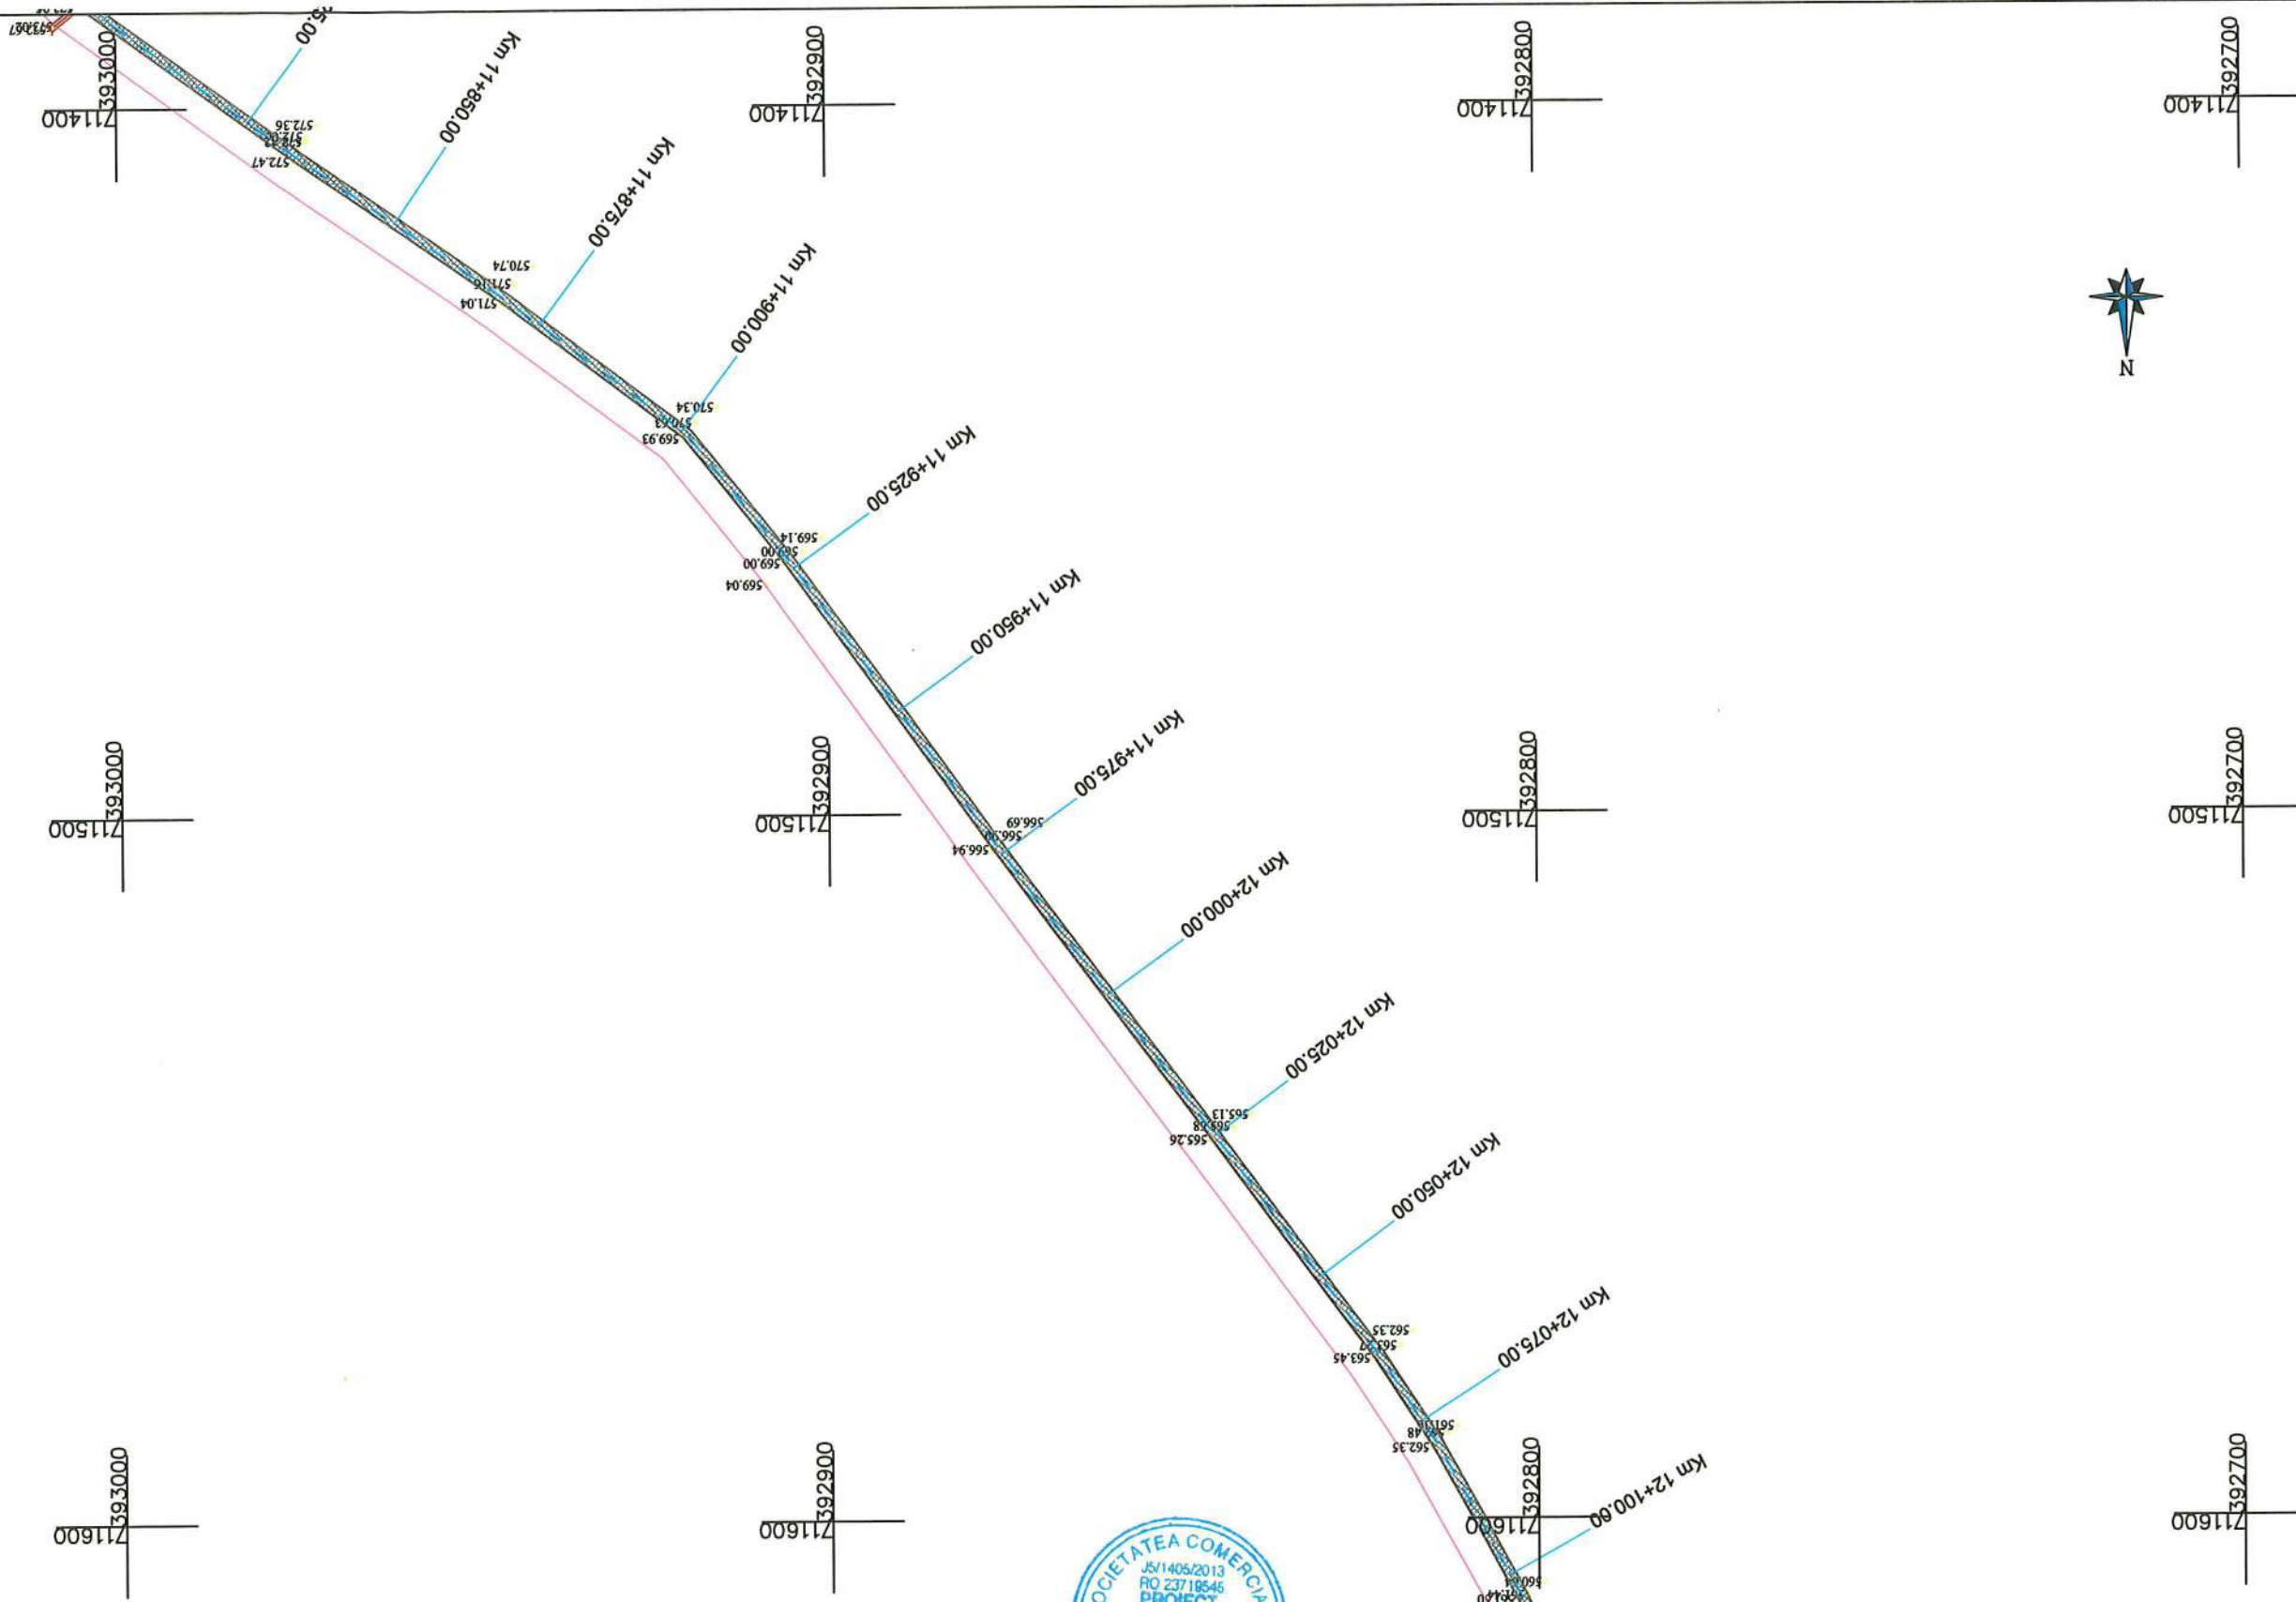 **Pista de ciclism**
 39.3200
 711400



 Pista de ciclism

VERIFICATOR/EXPERT	NUME	SEMNAȚURĂ	REFERAT/EXPERTIZĂ NR./DATA		
Proiectant: SC PROIECT-CONSTRUCT REGIUNEA TRANSILVANIA SRL Oradea, Str. Matei Corvin nr. 290, Tel: 0360/568484, Fax: 0359/815839 CUI: RO23719545, Nr. Inreg. JS/1405/2013 E-mail: proiecttransilvania@yahoo.com Site: www.proiecttransilvania.ro			Beneficiar: COMUNA CERTEZE	PROIECT NR. 90/2016	
			Adresa: loc. Certeze, str. Principală, nr. 864, comuna Certeze, jud. Satu Mare		
SPECIFICAȚIE	NUME	SEMNAȚURĂ	SCARA	Titlu proiect:	FAZA
Șef proiect	Dipl. ing. Pojar C.		1:1000	Amenajare piste de ciclism, comuna Certeze, judetul Satu Mare	S.F.
Proiectat	Dipl. ing. Pojar C.		DATA	Titlu planșă:	PLANȘA NR.
Desenat	teh. Szabo I.		11.2016	PLAN DE SITUATIE	36



711600
392900

711600
392700

711600
392600

711700
392900

711700
392800

711700
392700


711700
392600

711800
392900

711800
392800

711800
392700

711800
392600

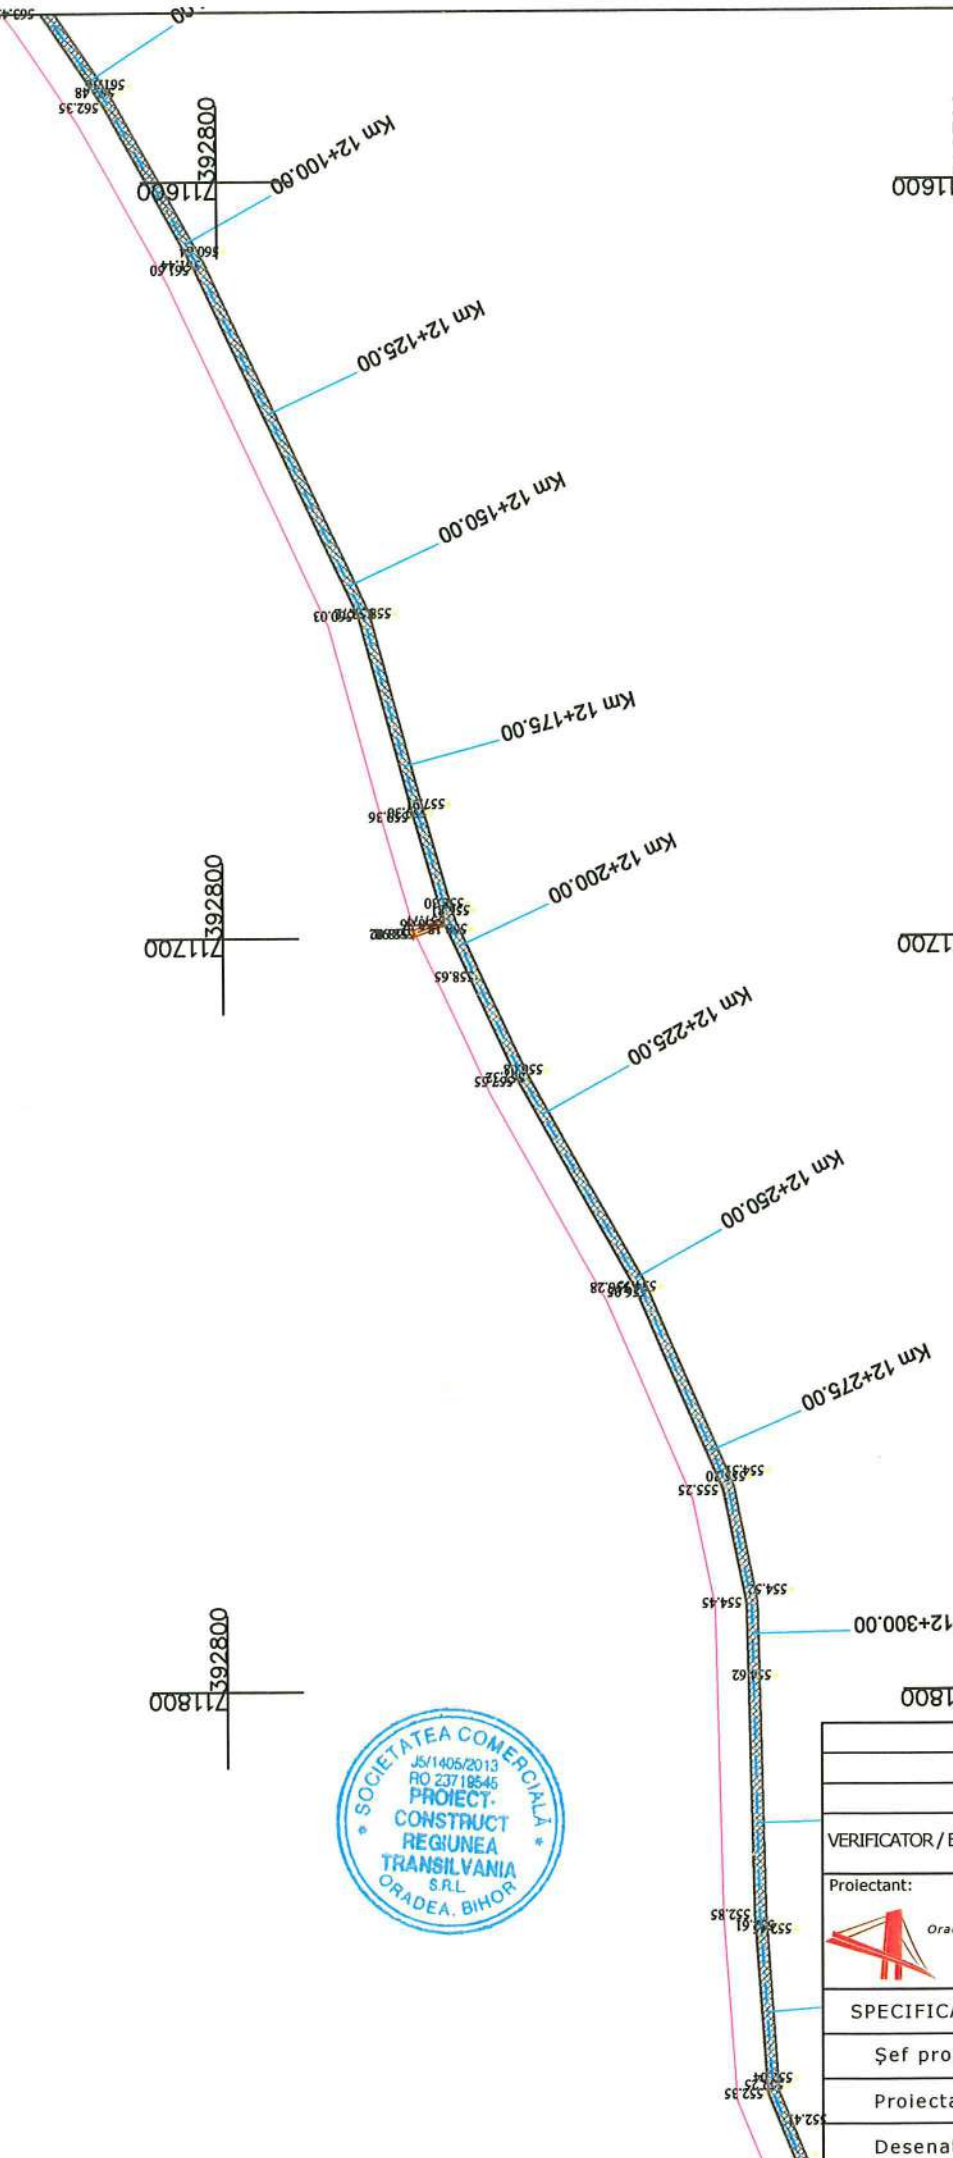

 Pista de ciclism

VERIFICATOR / EXPERT		NUME	SEMNĂTURĂ	REFERAT/EXPERTIZĂ NR./DATA	
Proiectant: SC PROIECT-CONSTRUCT REGIUNEA TRANSILVANIA SRL Oradea, Str. Matei Corvin nr. 290, Tel: 0360/568484, Fax: 0359/815839 CUI: RO23719545, Nr. Inreg. JS/1405/2013 E-mail: proiecttransilvania@yahoo.com Site: www.proiecttransilvania.ro				Beneficiar: COMUNA CERTEZE Adresa: loc. Certeze, str. Principală, nr. 864, comuna Certeze, jud. Satu Mare	
SPECIFICAȚIE		NUME	SEMNĂTURĂ	SCARA	Titlu proiect:
Șef proiect		Dipl. ing. Pojar C.		1:1000	Amenajare piste de ciclism, comuna Certeze, judetul Satu Mare
Proiectat		Dipl. ing. Pojar C.		DATA	Titlu planșă:
Desenat		teh. Szabo I.		11.2016	PLAN DE SITUATIE
					PROIECT NR. 90/2016
					FAZA S.F.
					PLANȘA NR. 37



392800
711800

392800
711900

392800
712000

392700
711800

392700
712000

392600
711800


392600
711900

392600
712000

392500
711800


392500
711900

392500
712000

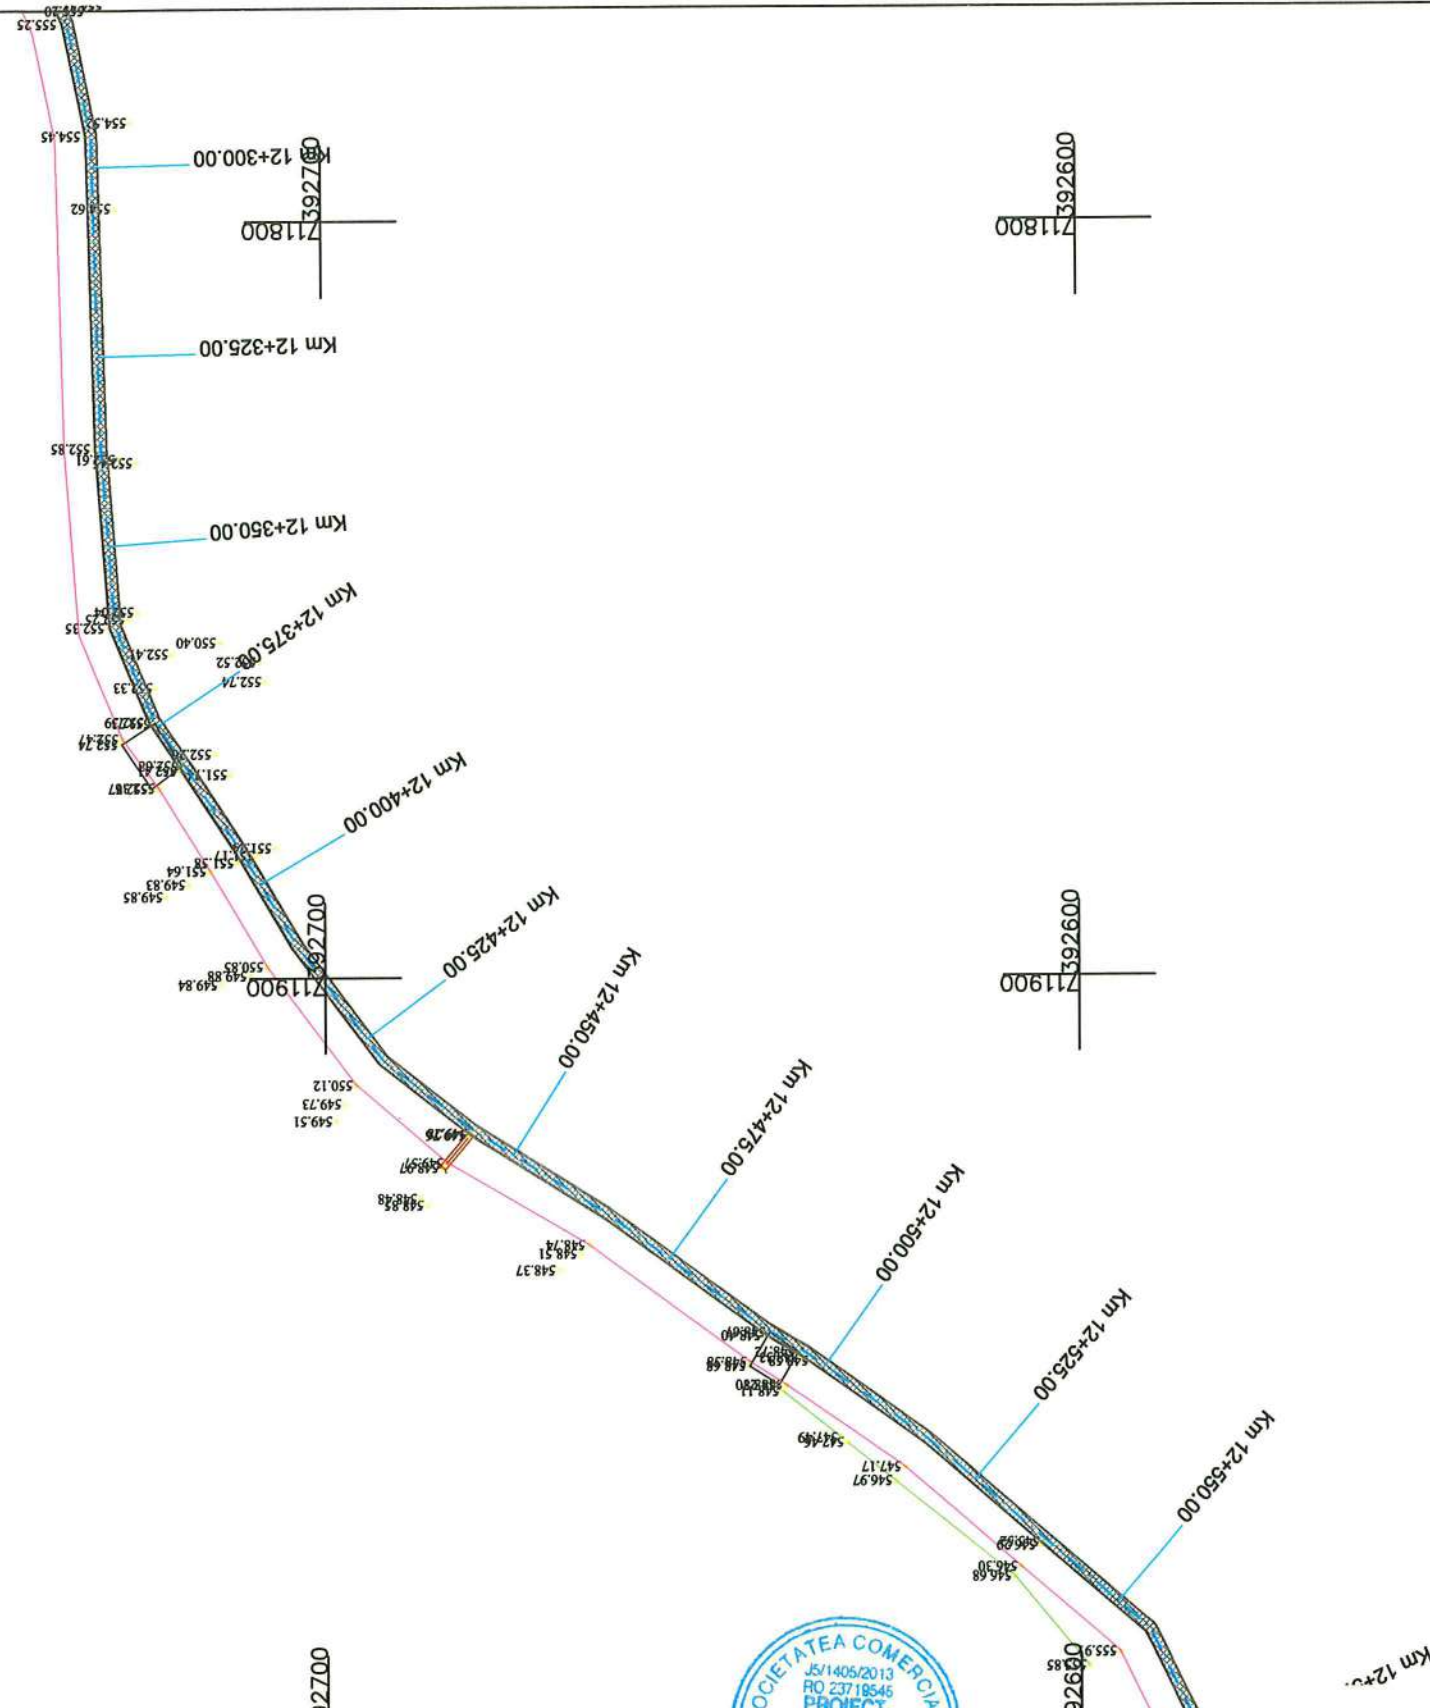

VERIFICATOR / EXPERT		NUME	SEMNĂTURĂ	REFERAT/EXPERTIZĂ NR./DATA	
Proiectant:		SC PROIECT-CONSTRUCT REGIUNEA TRANSILVANIA SRL Oradea, Str. Matei Corvin nr. 290, Tel: 0360/568484, Fax: 0359/815839 CUI: RO23719545, Nr. Inreg. 35/1405/2013 E-mail: proiecttransilvania@yahoo.com Site: www.proiecttransilvania.ro		Beneficiar: COMUNA CERTEZE Adresa: loc. Certeze, str. Principală, nr. 864, comuna Certeze, jud. Satu Mare	
SPECIFICAȚIE		NUME	SEMNĂTURĂ	SCARA	Titlu proiect:
Șef proiect		Dipl. ing. Pojar C.	<i>Pero</i>	1:1000	Amenajare piste de ciclism, comuna Certeze, judetul Satu Mare
Proiectat		Dipl. ing. Pojar C.	<i>Pero</i>	DATA	Titlu planșă:
Desenat		teh. Szabo I.	<i>Szabo</i>	11.2016	PLAN DE SITUATIE
				PROIECT NR. 90/2016	FAZA S.F.
				PLANȘA NR. 38	


Pista de ciclism

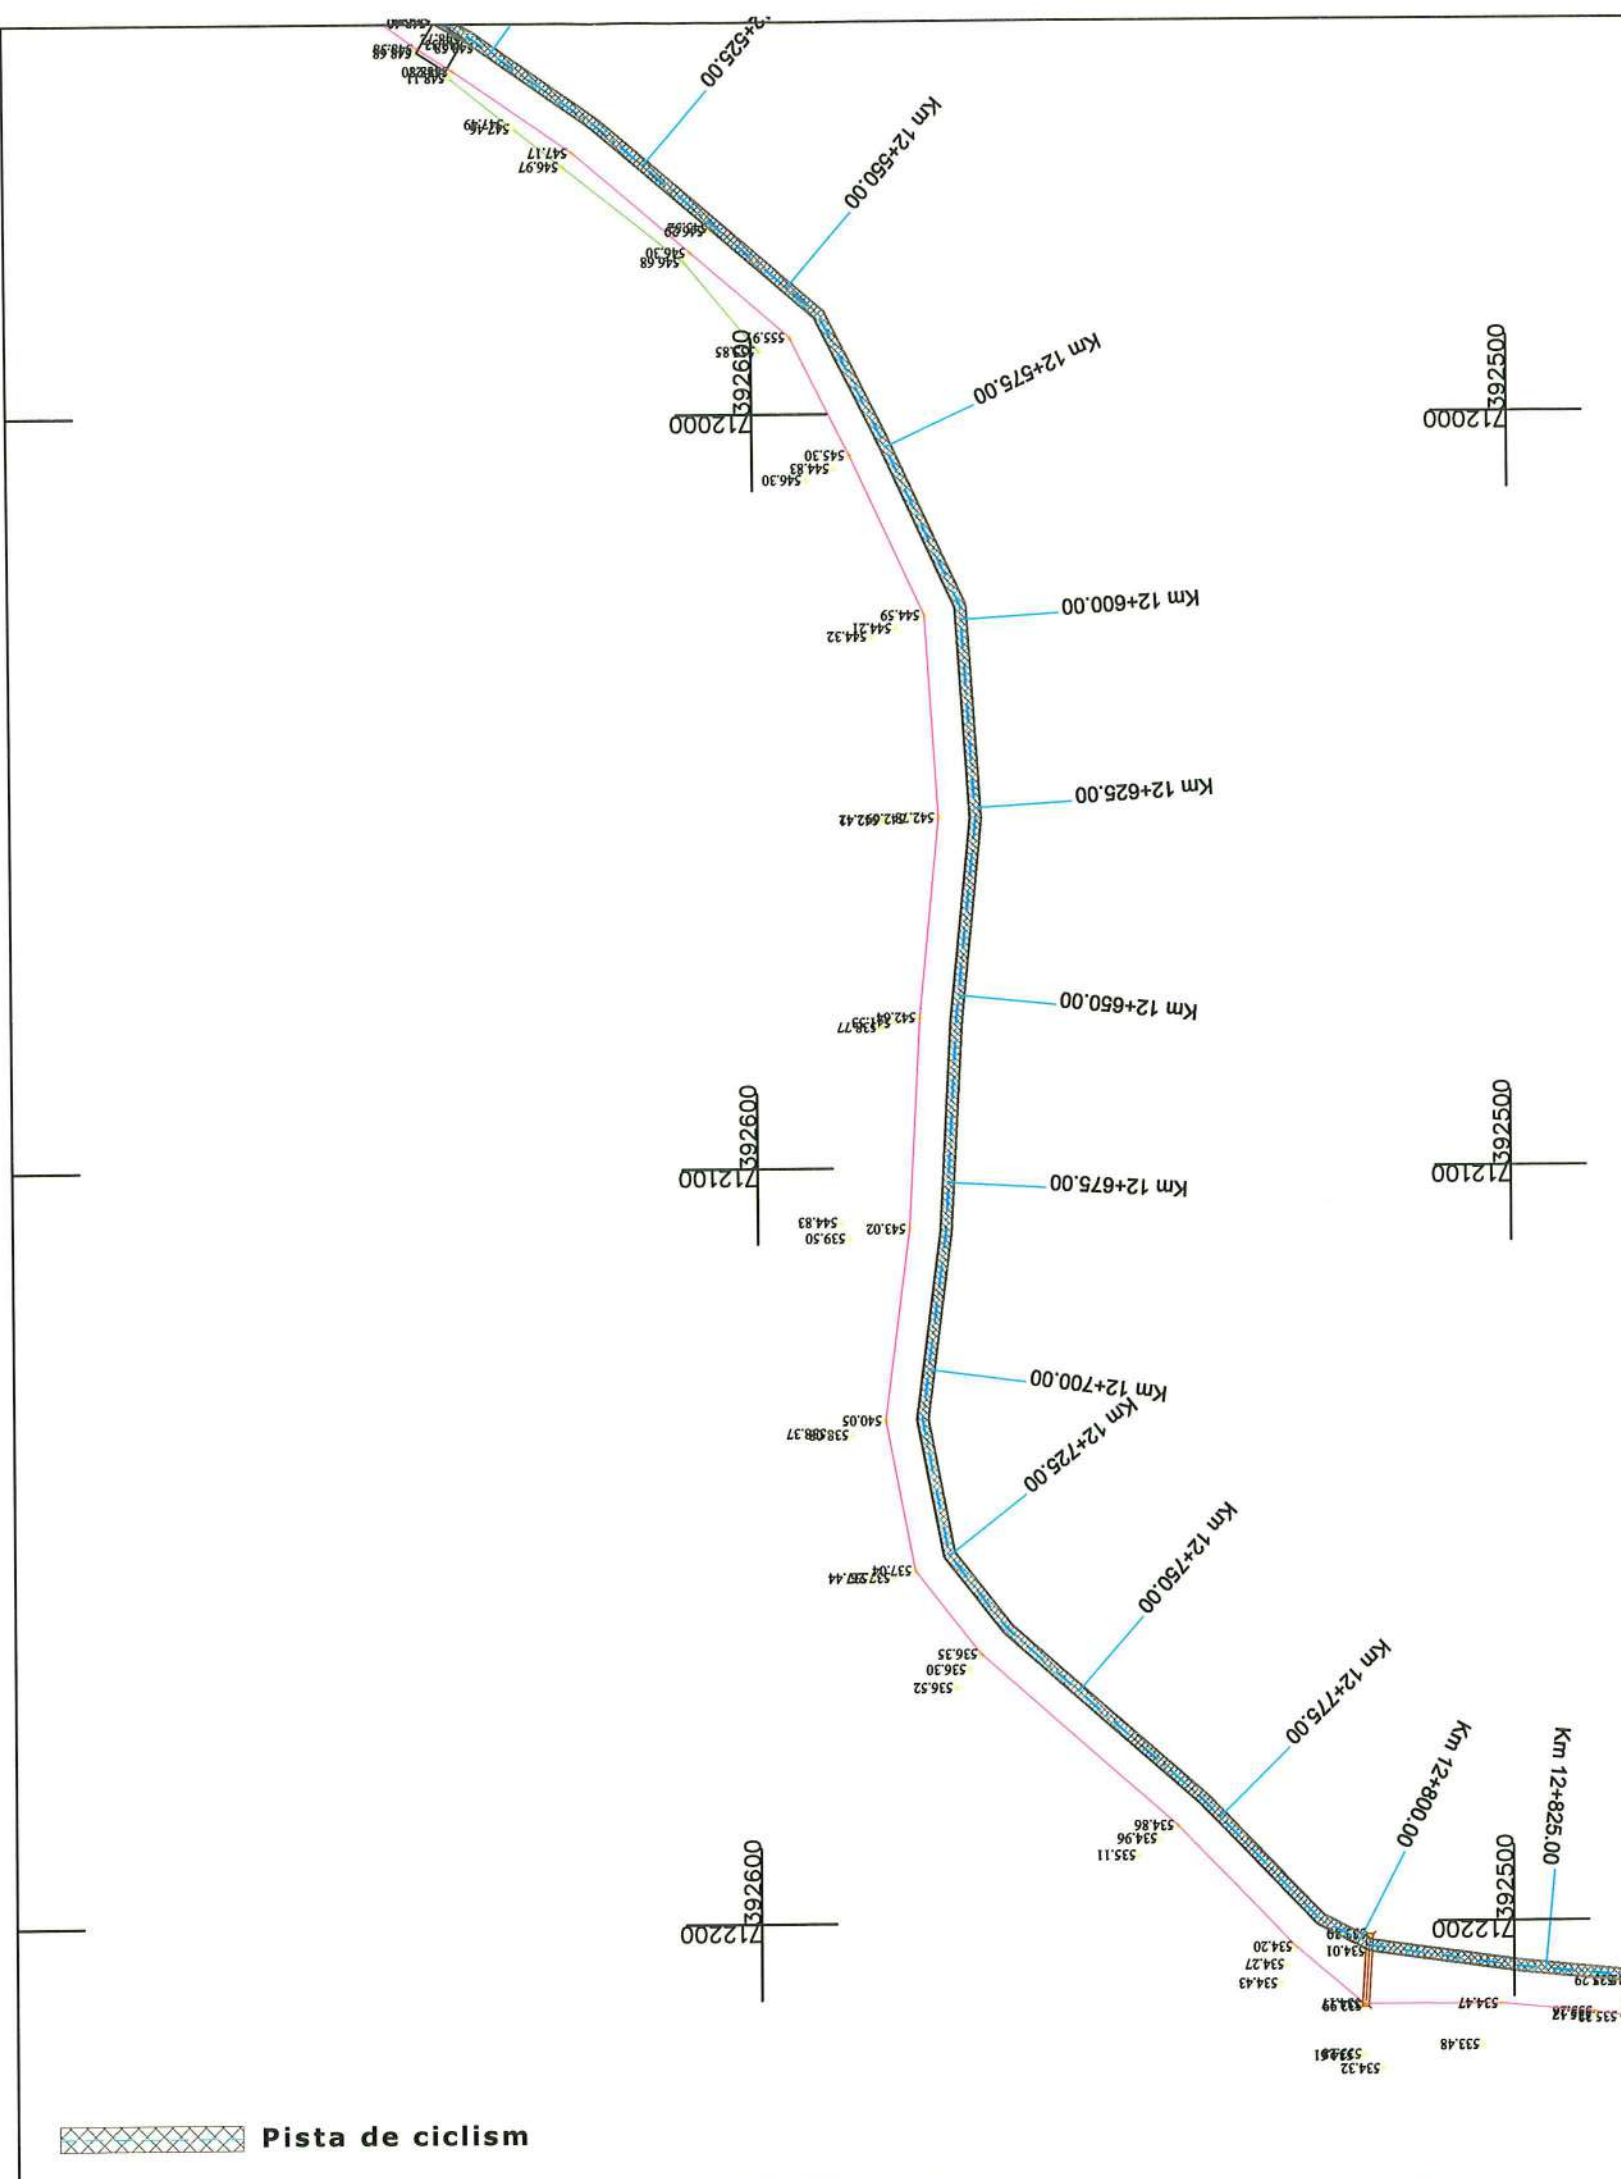

VERIFICATOR/EXPERT	NUME	SEMĂTURĂ	REFERAT/EXPERTIZĂ NR./DATA	
Proiectant:	SC PROIECT-CONSTRUCT REGIUNEA TRANSILVANIA SRL Oradea, Str. Matel Corvin nr. 290, Tel: 0360/568484, Fax: 0359/815839 CUI: RO23719545, Nr. inreg. 35/1405/2013 E-mail: proiecttransilvania@yahoo.com Site: www.proiecttransilvania.ro		Beneficiar: COMUNA CERTEZE Adresa: loc. Certeze, str. Principală, nr. 864, comuna Certeze, jud. Satu Mare	PROIECT NR. 90/2016
SPECIFICAȚIE	NUME	SEMĂTURĂ	SCARA	Titlu proiect:
Șef proiect	Dipl. ing. Pojar C.	<i>Per</i>	1:1000	Amenajare piste de ciclism, comuna Certeze, judetul Satu Mare
Proiectat	Dipl. ing. Pojar C.	<i>Per</i>	DATA	Titlu planșă:
Desenat	teh. Szabo I.	<i>Szabo</i>	11.2016	PLAN DE SITUATIE
				PLANȘA NR. 39



 Pista de ciclism

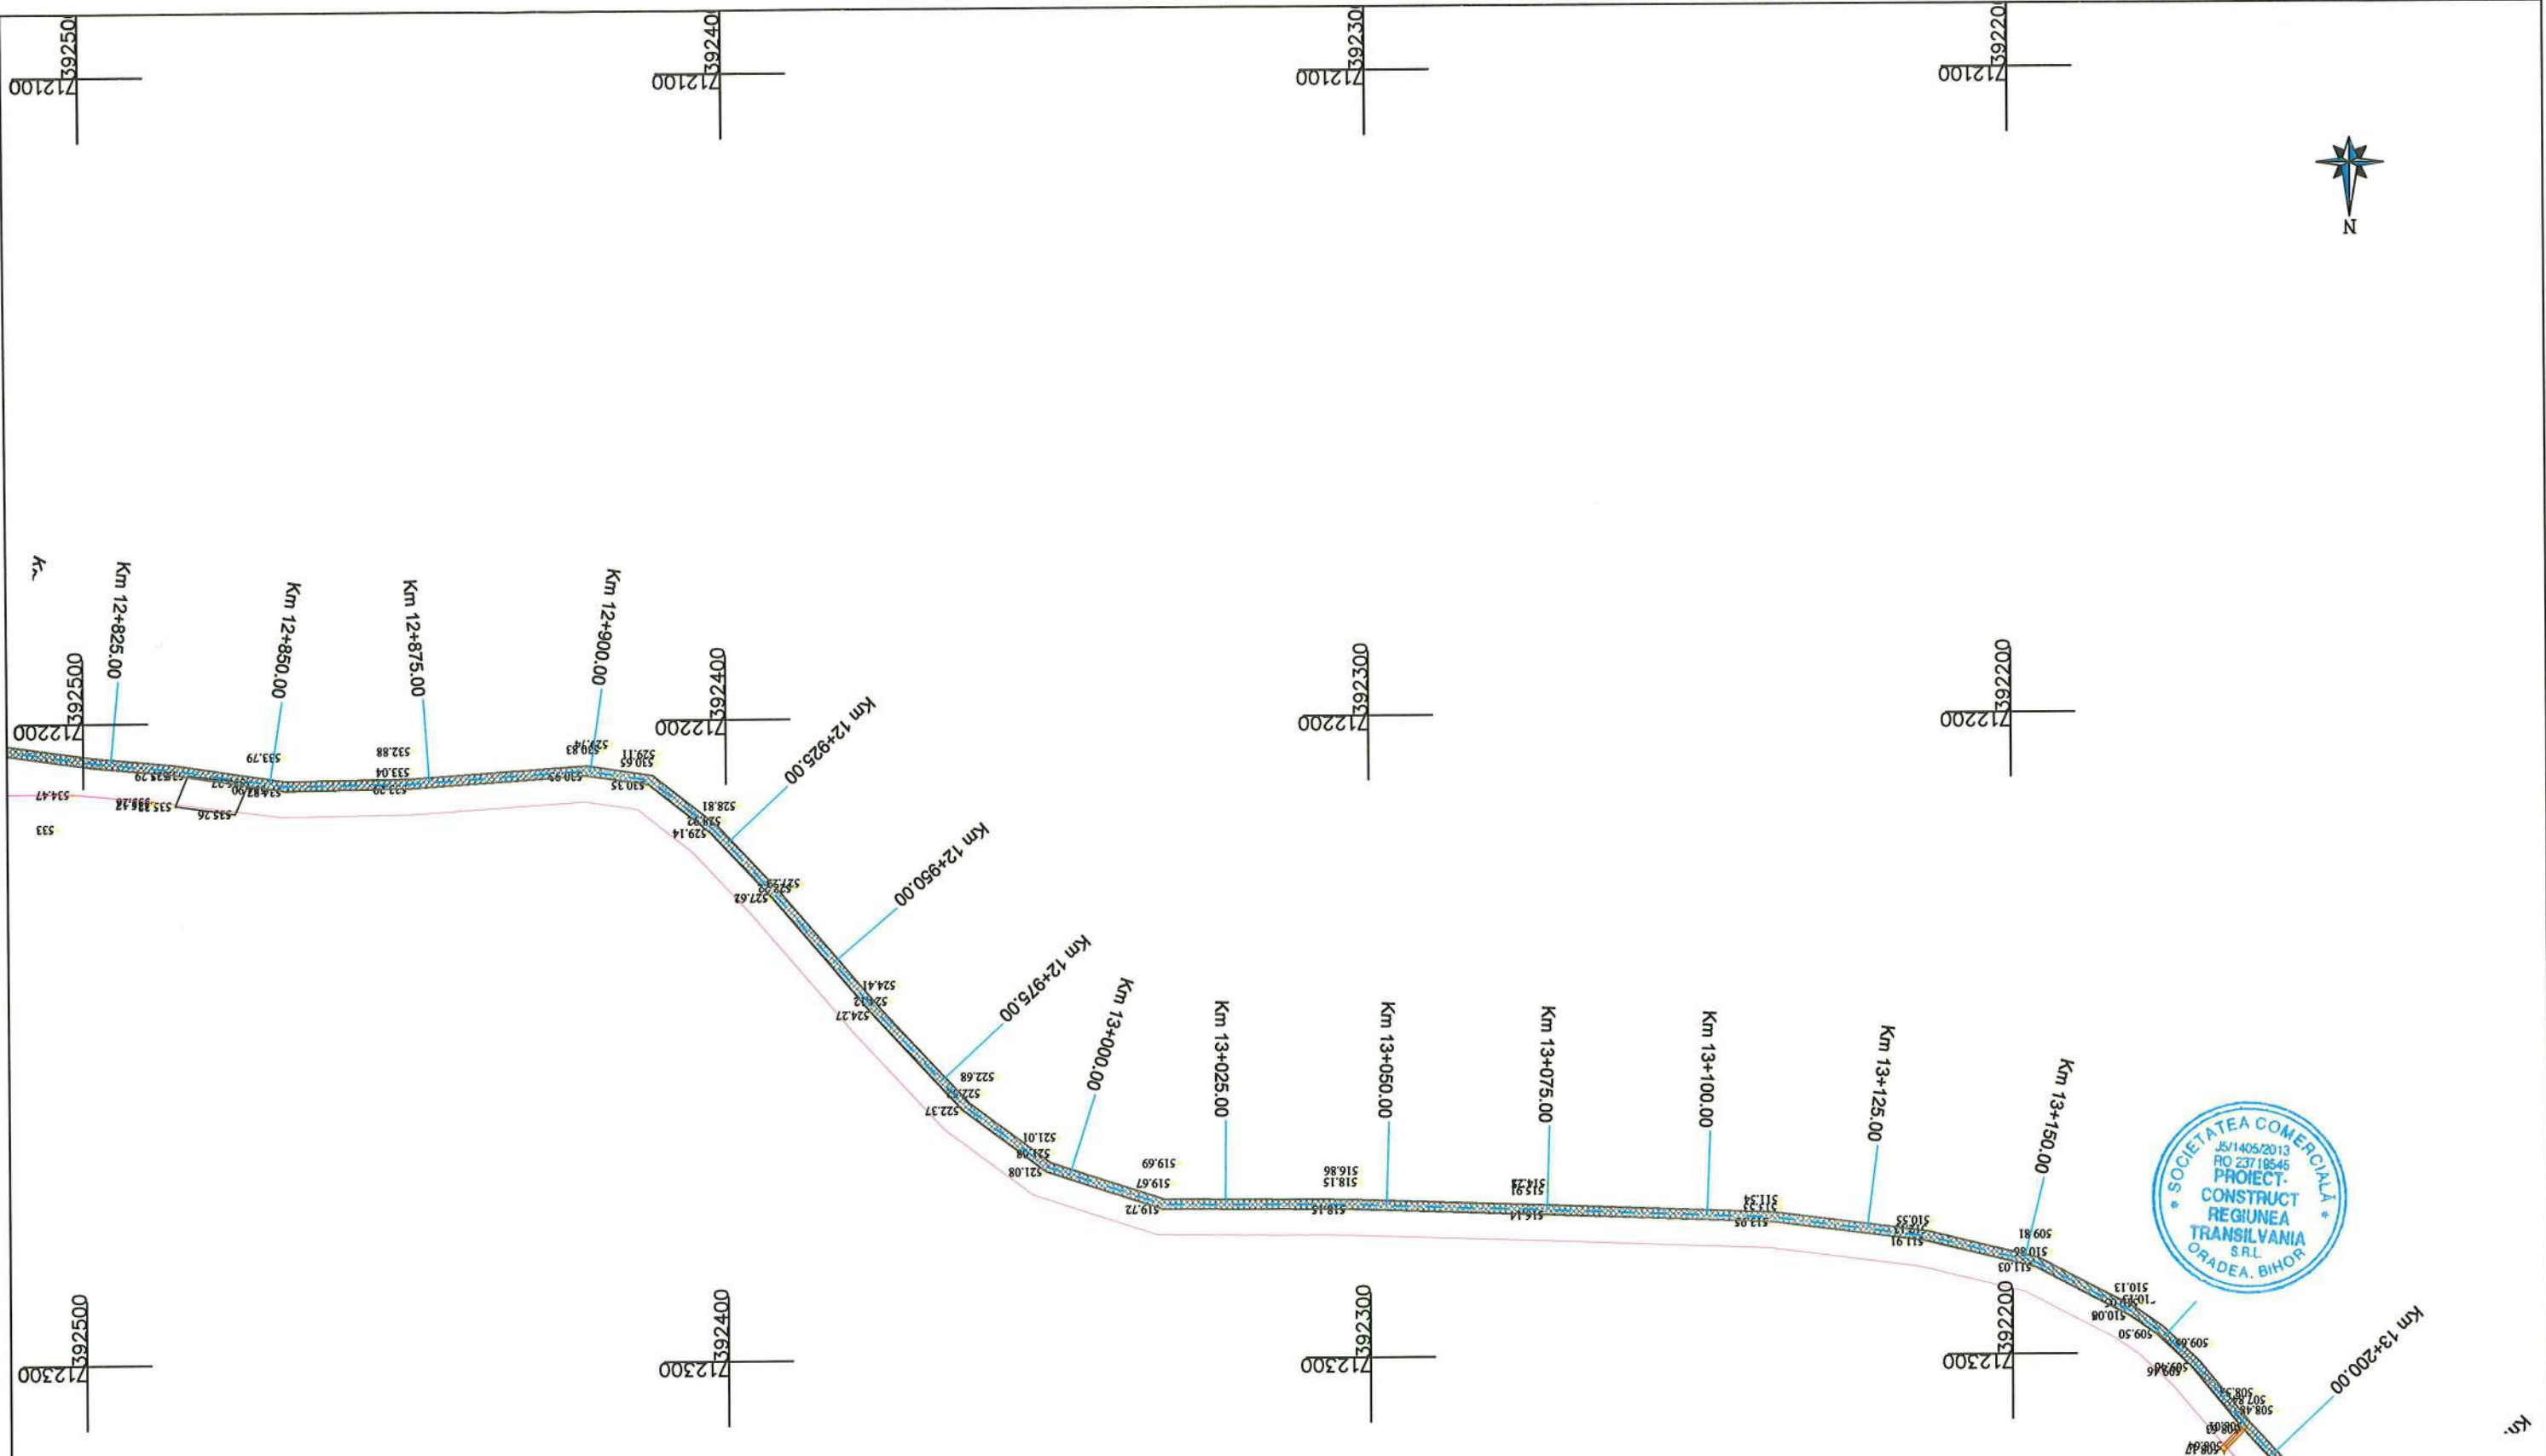


VERIFICATOR/ EXPERT		NUME	SEMNAȚURĂ	REFERAT/EXPERTIZĂ NR./DATA	
Proiectant:		SC PROIECT-CONSTRUCT REGIUNEA TRANSILVANIA SRL <small>Oradea, Str. Matel Corvin nr. 290, Tel: 0360/568484, Fax:0359/815839</small> <small>RO23719545, Nr. Inreg. JS/1405/2013</small> <small>E-mail: proiecttransilvania@yahoo.com</small> <small>Site: www.proiecttransilvania.ro</small>		Beneficiar: COMUNA CERTEZE Adresa: loc. Certeze, str. Principală, nr. 864, comuna Certeze, jud. Satu Mare	
SPECIFICAȚIE		NUME	SEMNAȚURĂ	SCARA	Titlu proiect: Amenajare piste de ciclism, comuna Certeze, judetul Satu Mare
Șef proiect		Dipl. ing. Pojar C.	<i>[Signature]</i>	1:1000	Titlu planșă: PLAN DE SITUATIE
Proiectat		Dipl. ing. Pojar C.	<i>[Signature]</i>	DATA	
Desenat		teh. Szabo I.	<i>[Signature]</i>	11.2016	PROIECT NR. 90/2016 FAZA S.F. PLANȘA NR. 40

Pista de ciclism




VERIFICATOR/EXPERT		NUME	SEMNAȚURĂ	REFERAT/EXPERTIZĂ NR./DATA	
Proiectant:		SC PROIECT-CONSTRUCT REGIUNEA TRANSILVANIA SRL Oradea, Str. Matei Corvin nr. 290, Tel: 0360/568484, Fax: 0359/815839 CUI: RO23719545, Nr. Inreg. J5/1405/2013 E-mail: proiecttransilvania@yahoo.com Site: www.proiecttransilvania.ro		Beneficiar: COMUNA CERTEZE Adresa: loc. Certeze, str. Principală, nr. 864, comuna Certeze, jud. Satu Mare	
SPECIFICAȚIE		NUME	SEMNAȚURĂ	SCARA	Titlu proiect: Amenajare piste de ciclism, comuna Certeze, judetul Satu Mare
Șef proiect		Dipl. ing. Pojar C.	<i>[Signature]</i>	1:1000	
Proiectat		Dipl. ing. Pojar C.	<i>[Signature]</i>	DATA	Titlu planșă: PLAN DE SITUATIE
Desenat		teh. Szabo I.	<i>[Signature]</i>	11.2016	
					PROIECT NR. 90/2016
					FAZA S.F.
					PLANȘA NR. 41

Pista de ciclism

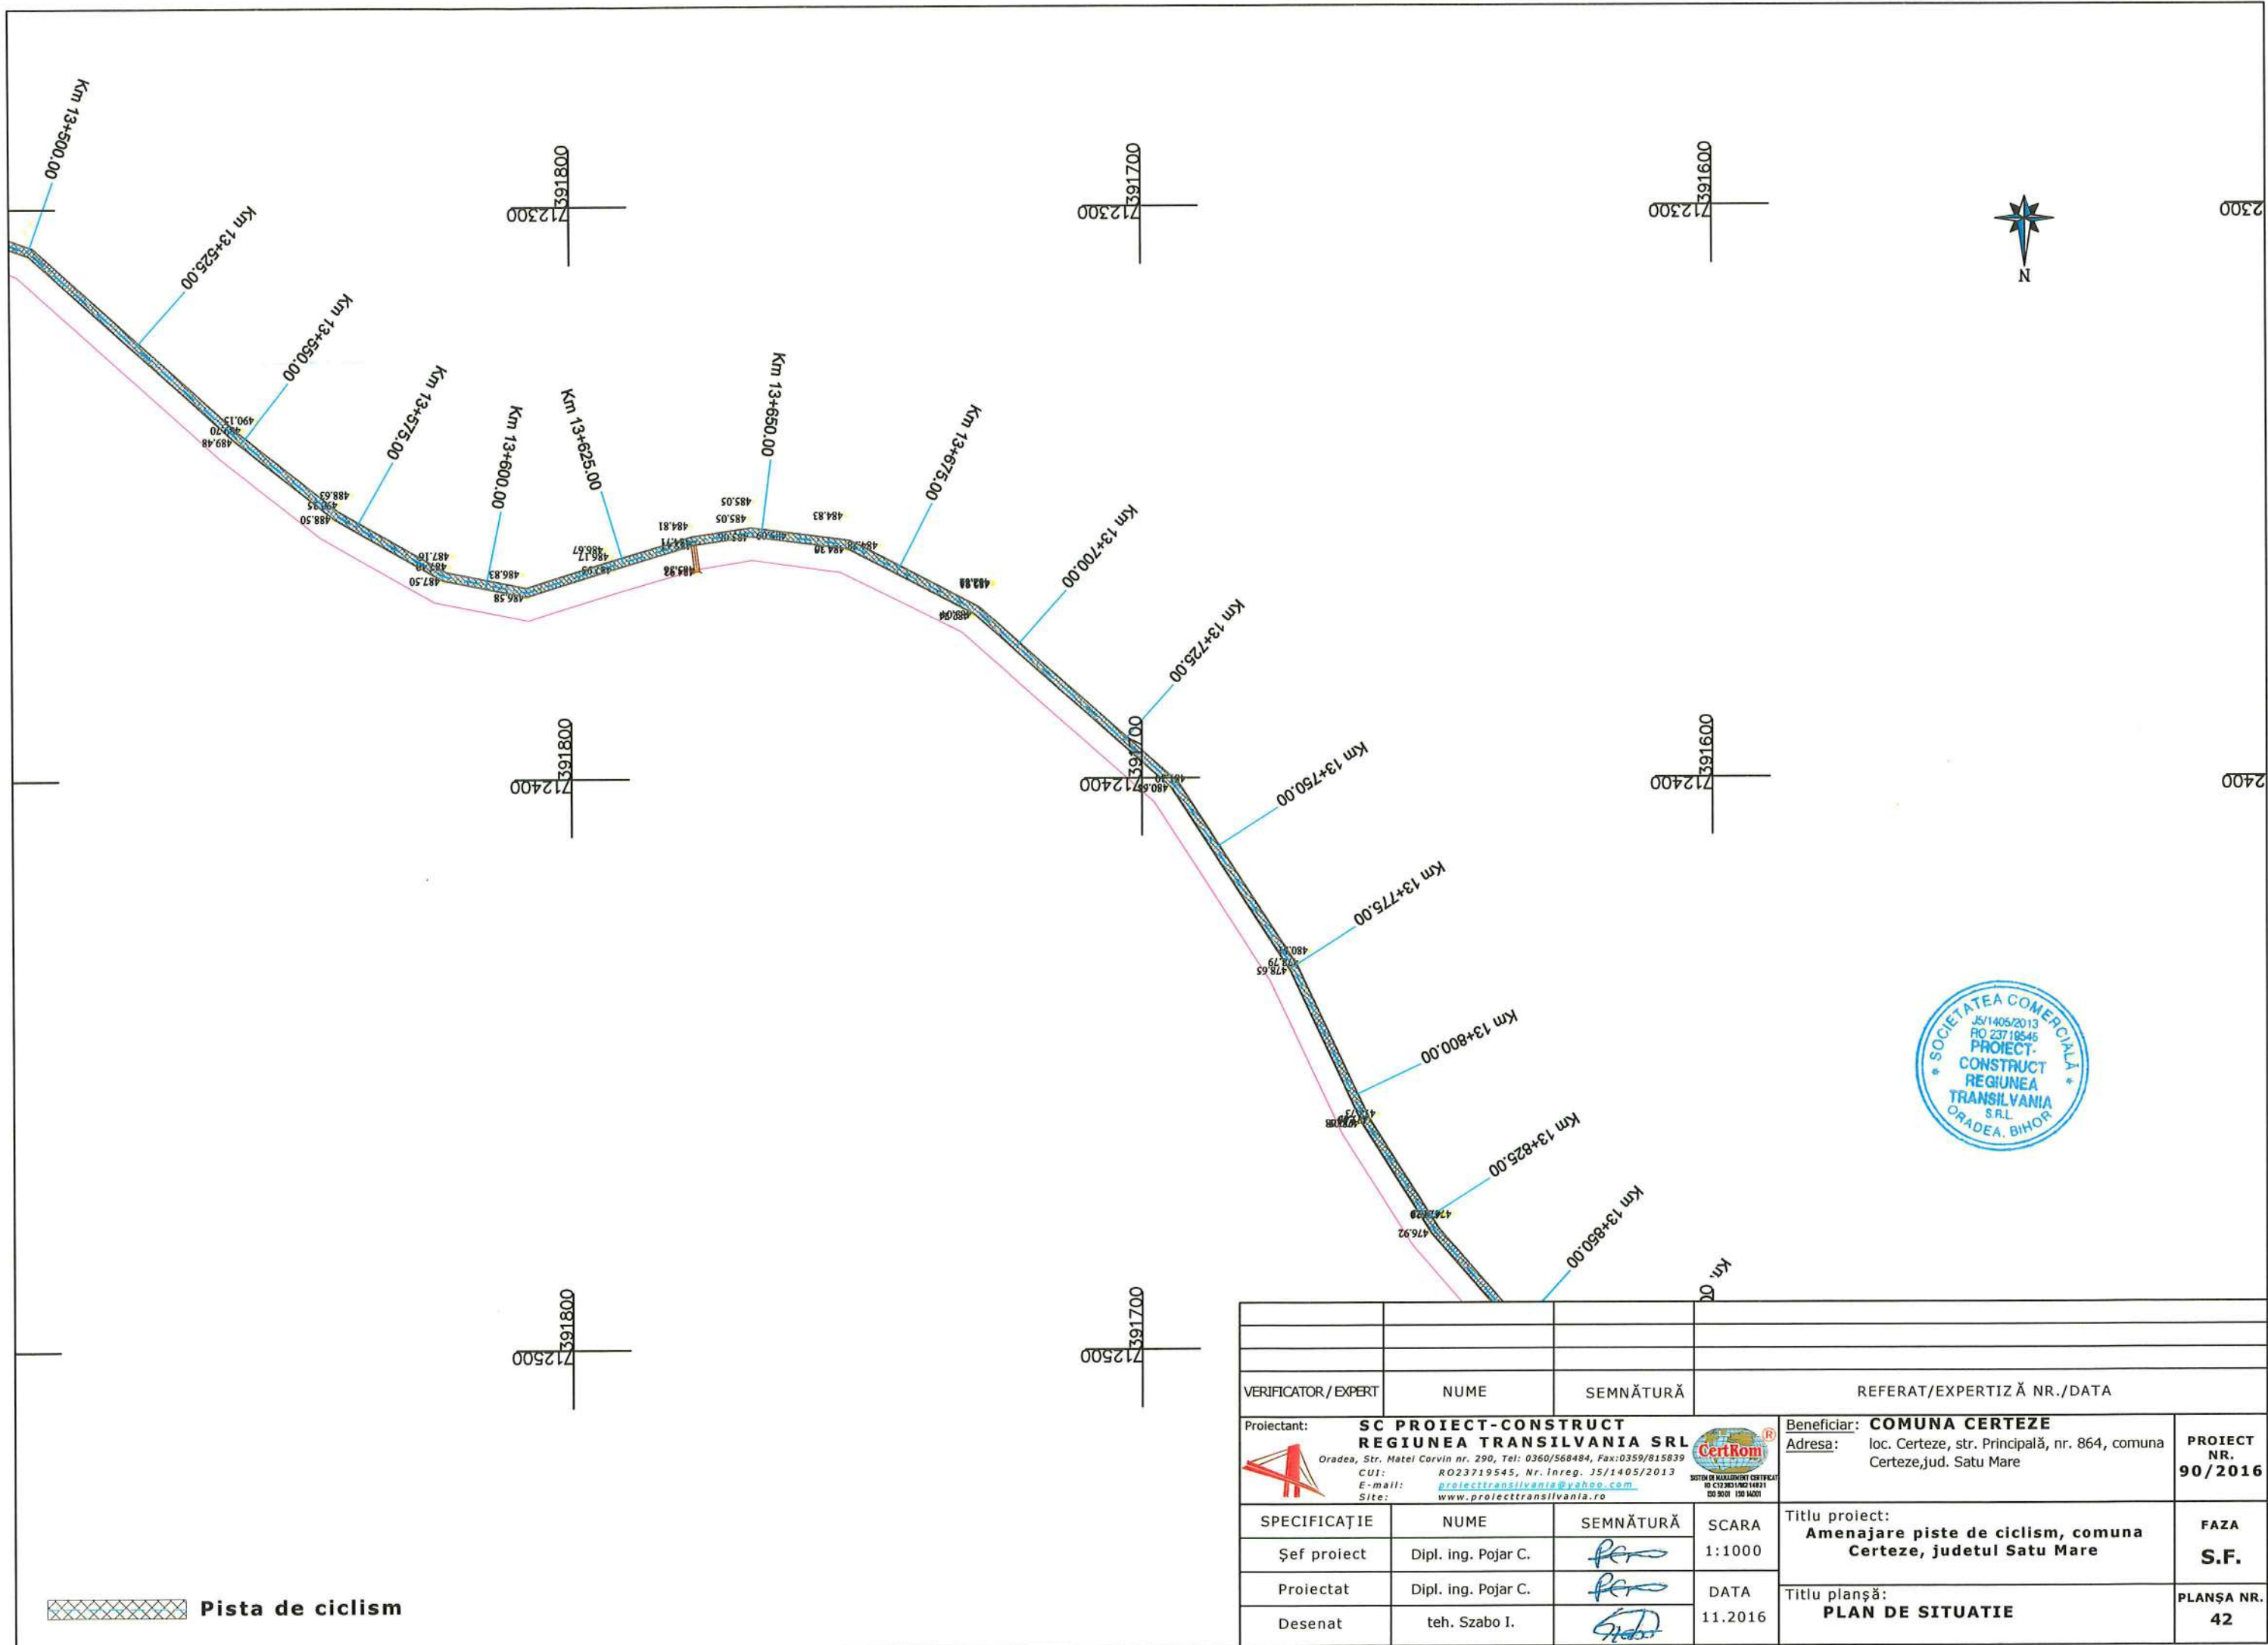


 Pista de ciclism

VERIFICATOR / EXPERT	NUME	SEMNĂTURĂ	REFERAT/EXPERTIZĂ NR./DATA	
Proiectant:	SC PROIECT-CONSTRUCT REGIUNEA TRANSILVANIA SRL <small>Oradea, Str. Matei Corvin nr. 290, Tel: 0360/568484, Fax:0359/815839 RO23719545, Nr. Inreg. 35/1405/2013 E-mail: proiecttransilvania@yahoo.com Site: www.proiecttransilvania.ro</small>		Beneficiar:	COMUNA CERTEZE
			Adresa:	loc. Certeze, str. Principală, nr. 864, comuna Certeze, jud. Satu Mare
SPECIFICAȚIE	NUME	SEMNĂTURĂ	SCARA	Titlu proiect:
Șef proiect	Dipl. ing. Pojar C.		1:1000	Amenajare piste de ciclism, comuna Certeze, judetul Satu Mare
Proiectat	Dipl. ing. Pojar C.		DATA	Titlu planșă:
Desenat	tehn. Szabo I.		11.2016	PLAN DE SITUATIE
				PROIECT NR. 90/2016
				FAZA S.F.
				PLANȘA NR. 42

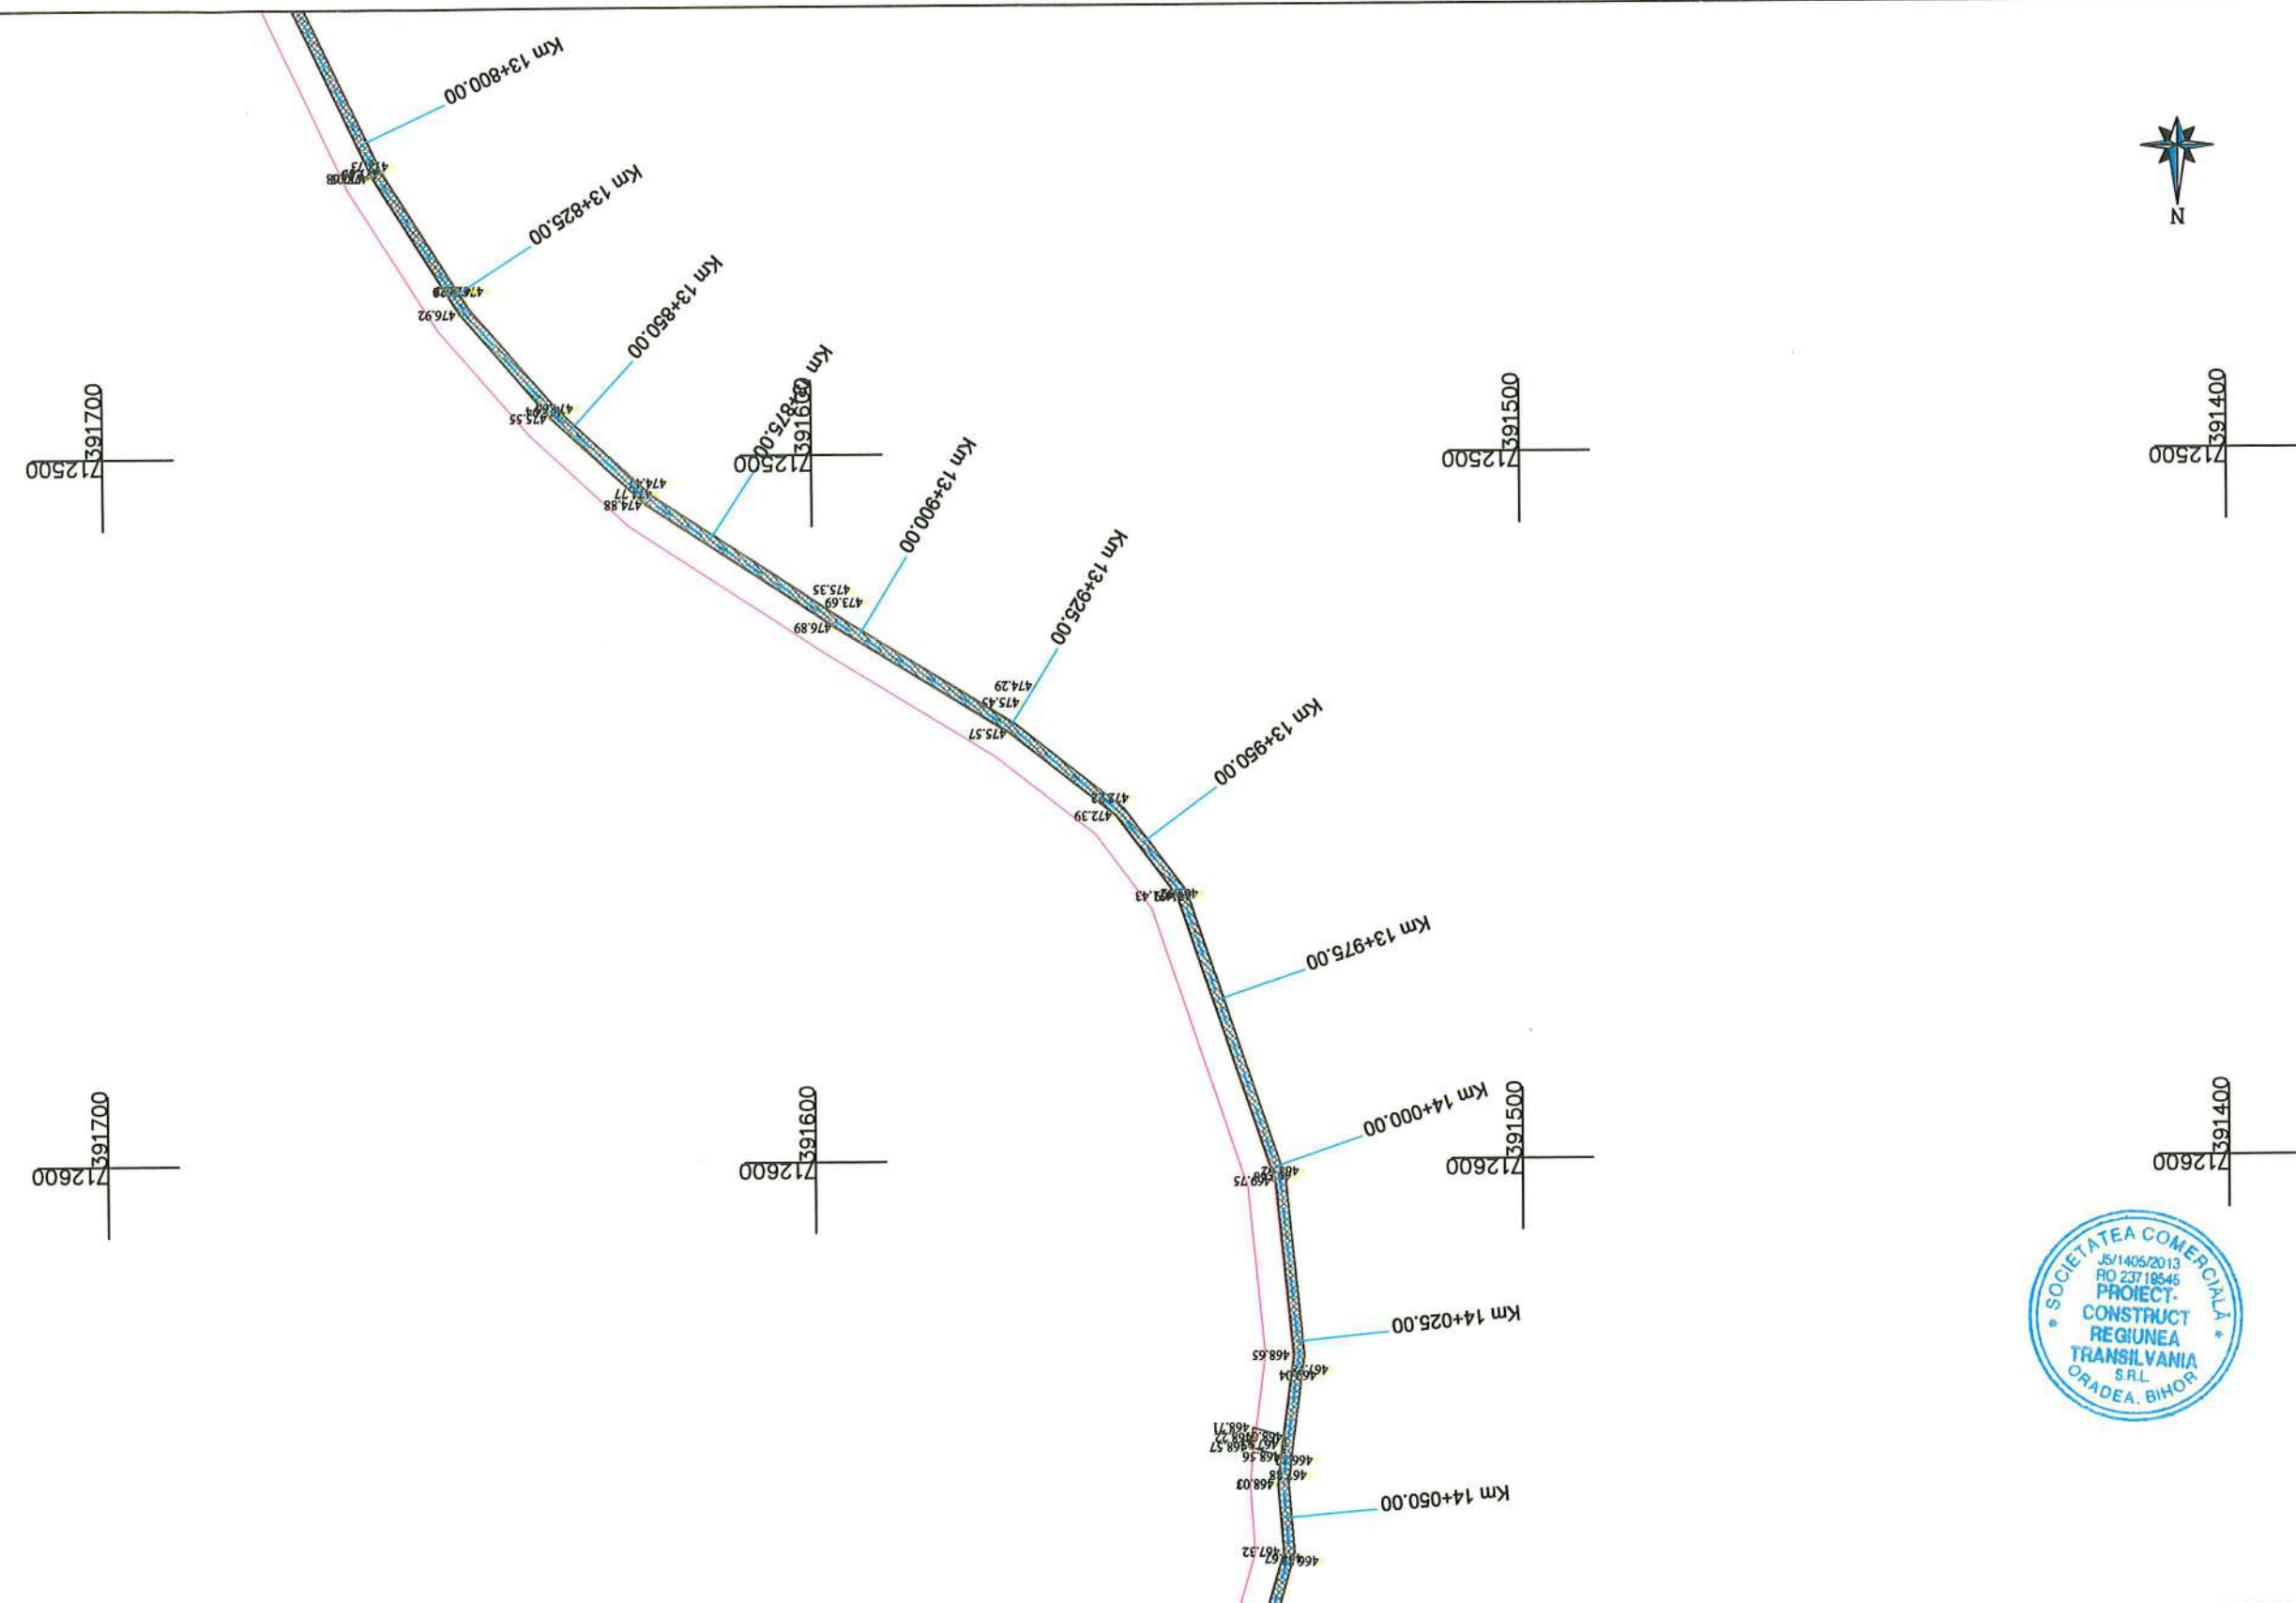

 **Pista de ciclism**


VERIFICATOR / EXPERT		NUME	SEMŃATURĂ	REFERAT / EXPERTIZĂ NR. / DATA	
Proiectant: SC PROIECT-CONSTRUCT REGIUNEA TRANSILVANIA SRL Oradea, Str. Matei Corvin nr. 290, Tel: 0360/568484, Fax: 0359/815839 CUI: RO23719545, Nr. Inreg. 15/1405/2013 E-mail: proiecttransilvania@yahoo.com Site: www.proiecttransilvania.ro				Beneficiar: COMUNA CERTEZE Adresa: loc. Certeze, str. Principală, nr. 864, comuna Certeze, jud. Satu Mare	
SPECIFICAŢIE		NUME	SEMŃATURĂ	SCARA	PROIECT NR.
Şef proiect		Dipl. ing. Pojar C.		1:1000	90/2016
Proiectat		Dipl. ing. Pojar C.		DATA	FAZA
Desenat		teh. Szabo I.		11.2016	S.F.
				Titlu proiect:	PLANŞA NR.
				Amenajare piste de ciclism, comuna Certeze, judetul Satu Mare	43
				Titlu planşă:	
				PLAN DE SITUATIE	

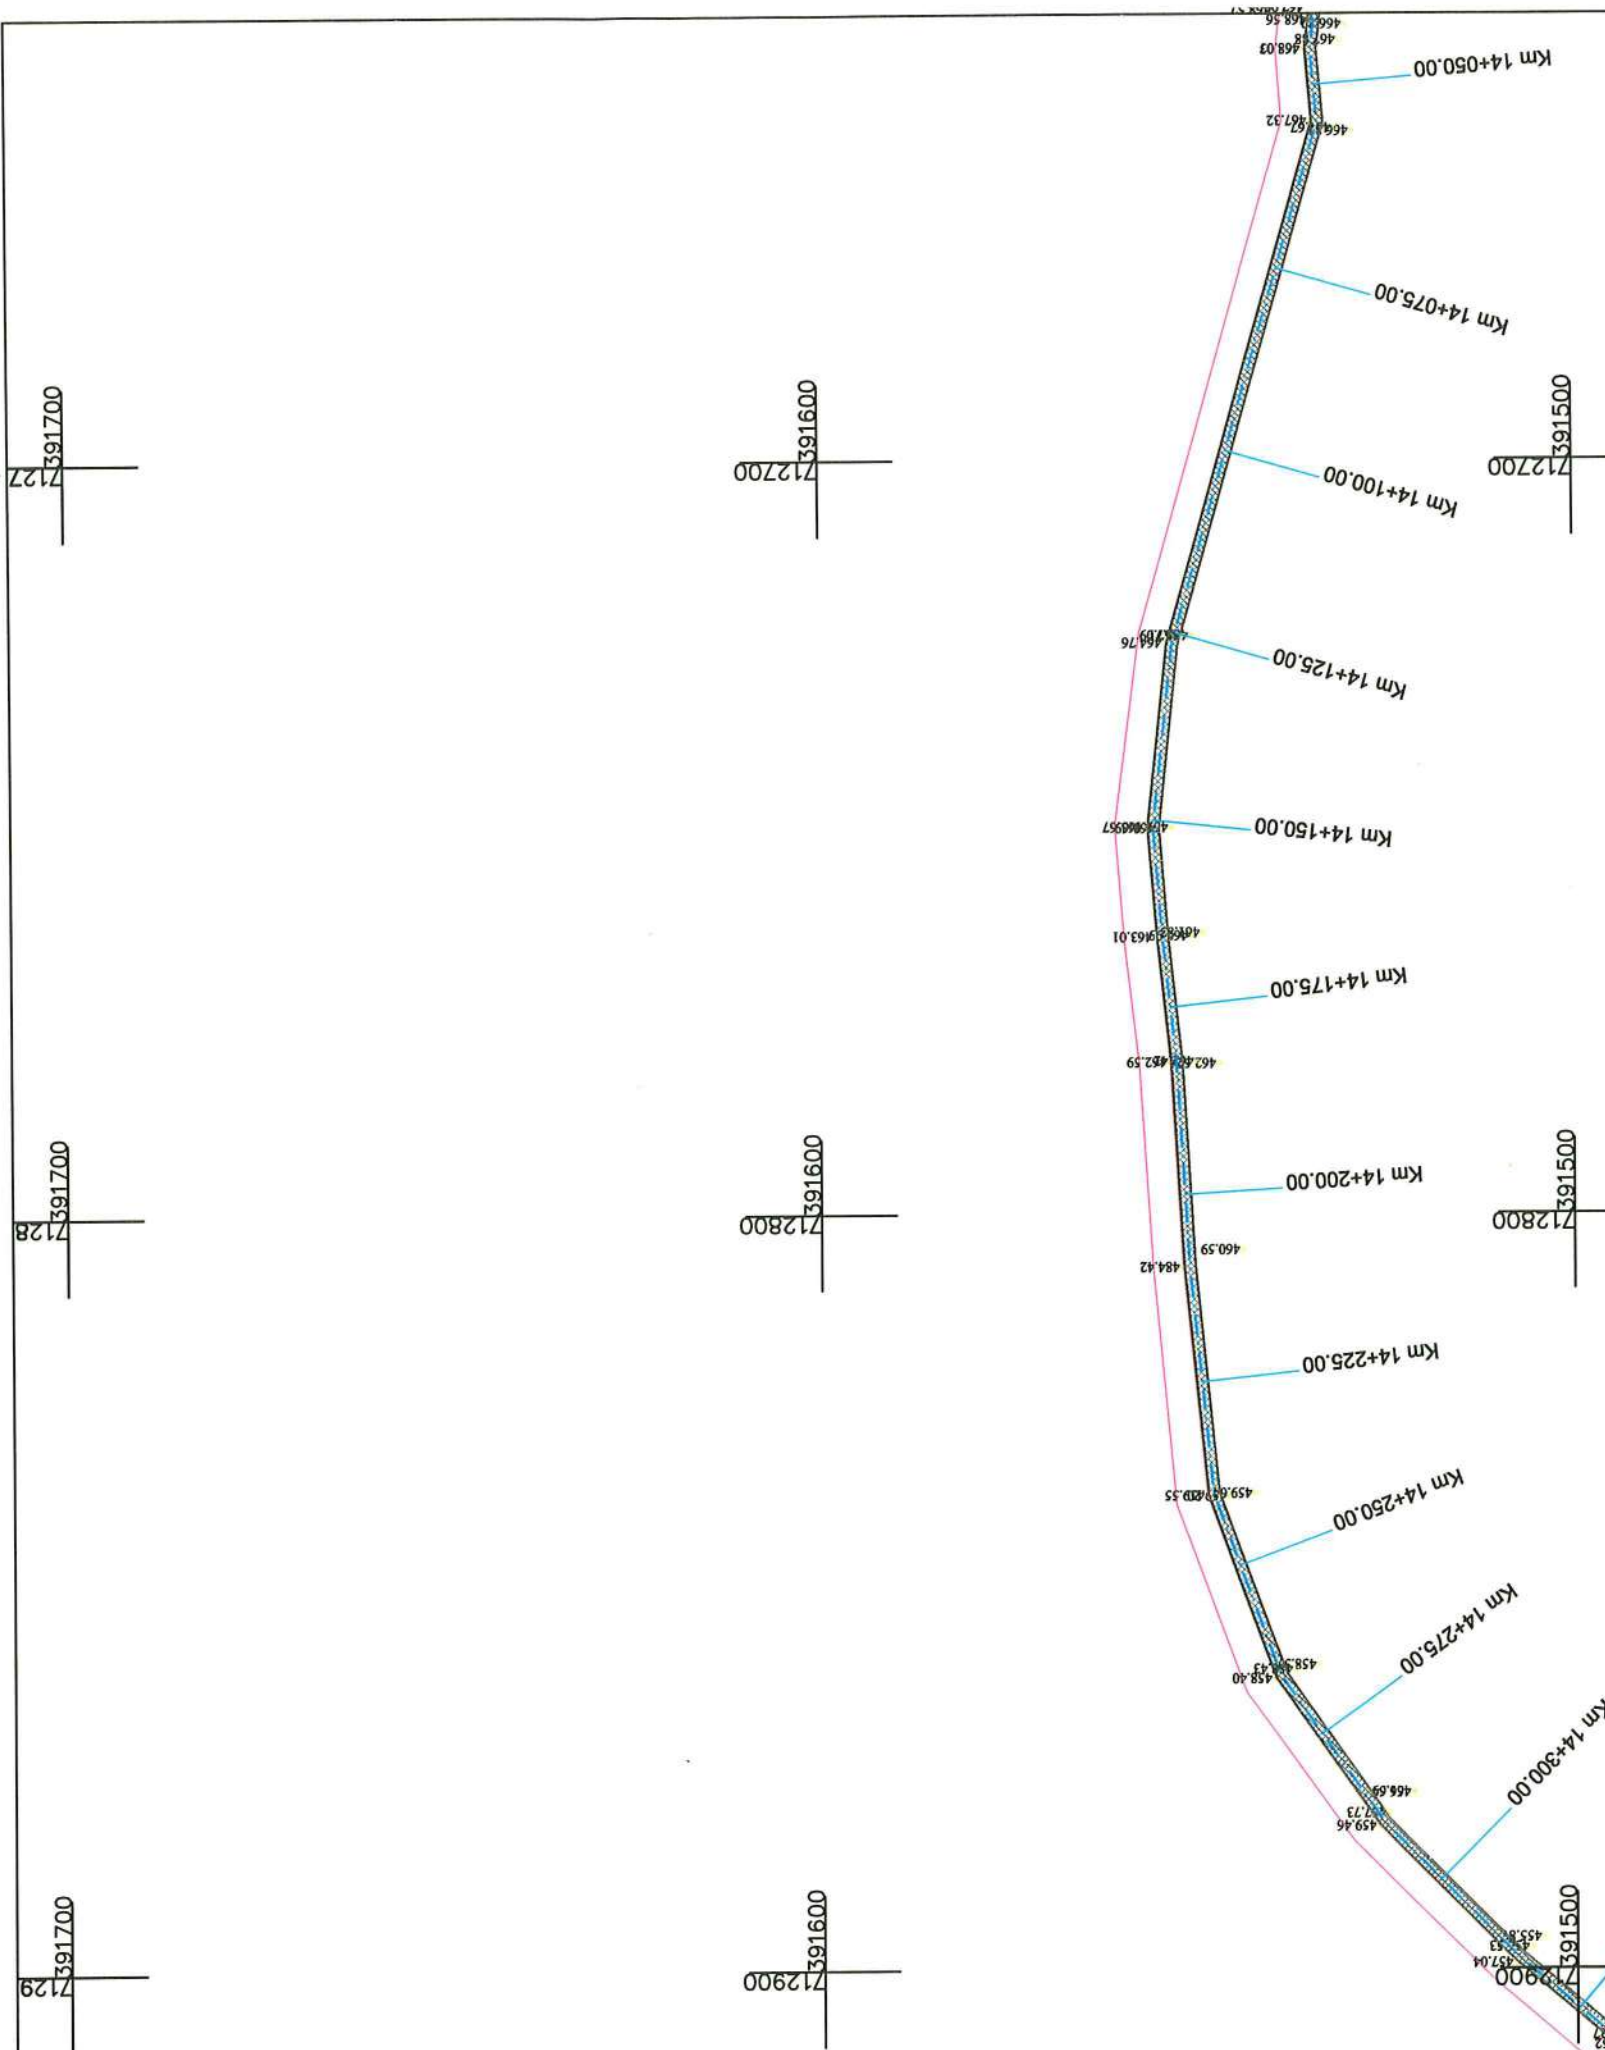

VERIFICATOR/EXPERT		NUME	SEMNĂTURĂ	REFERAT/EXPERTIZĂ NR./DATA	
Proiectant:		SC PROIECT-CONSTRUCT REGIUNEA TRANSILVANIA SRL <small>Oradea, Str. Matel Corvin nr. 290, Tel: 0360/568484, Fax: 0359/815839</small> <small>CUI: RO23719545, Nr. Inreg. JS/1405/2013</small> <small>E-mail: proiecttransilvania@yahoo.com</small> <small>Site: www.proiecttransilvania.ro</small>		Beneficiar: COMUNA CERTEZE <small>Adresa: loc. Certeze, str. Principală, nr. 864, comuna Certeze, jud. Satu Mare</small>	
SPECIFICAȚIE		NUME	SEMNĂTURĂ	SCARA	Titlu proiect: Amenajare piste de ciclism, comuna Certeze, judetul Satu Mare
Șef proiect		Dipl. ing. Pojar C.	<i>[Signature]</i>	1:1000	Titlu planșă: PLAN DE SITUATIE
Proiectat		Dipl. ing. Pojar C.	<i>[Signature]</i>	DATA	
Desenat		teh. Szabo I.	<i>[Signature]</i>	11.2016	PROIECT NR. 90/2016 FAZA S.F. PLANȘA NR. 44





Pista de ciclism

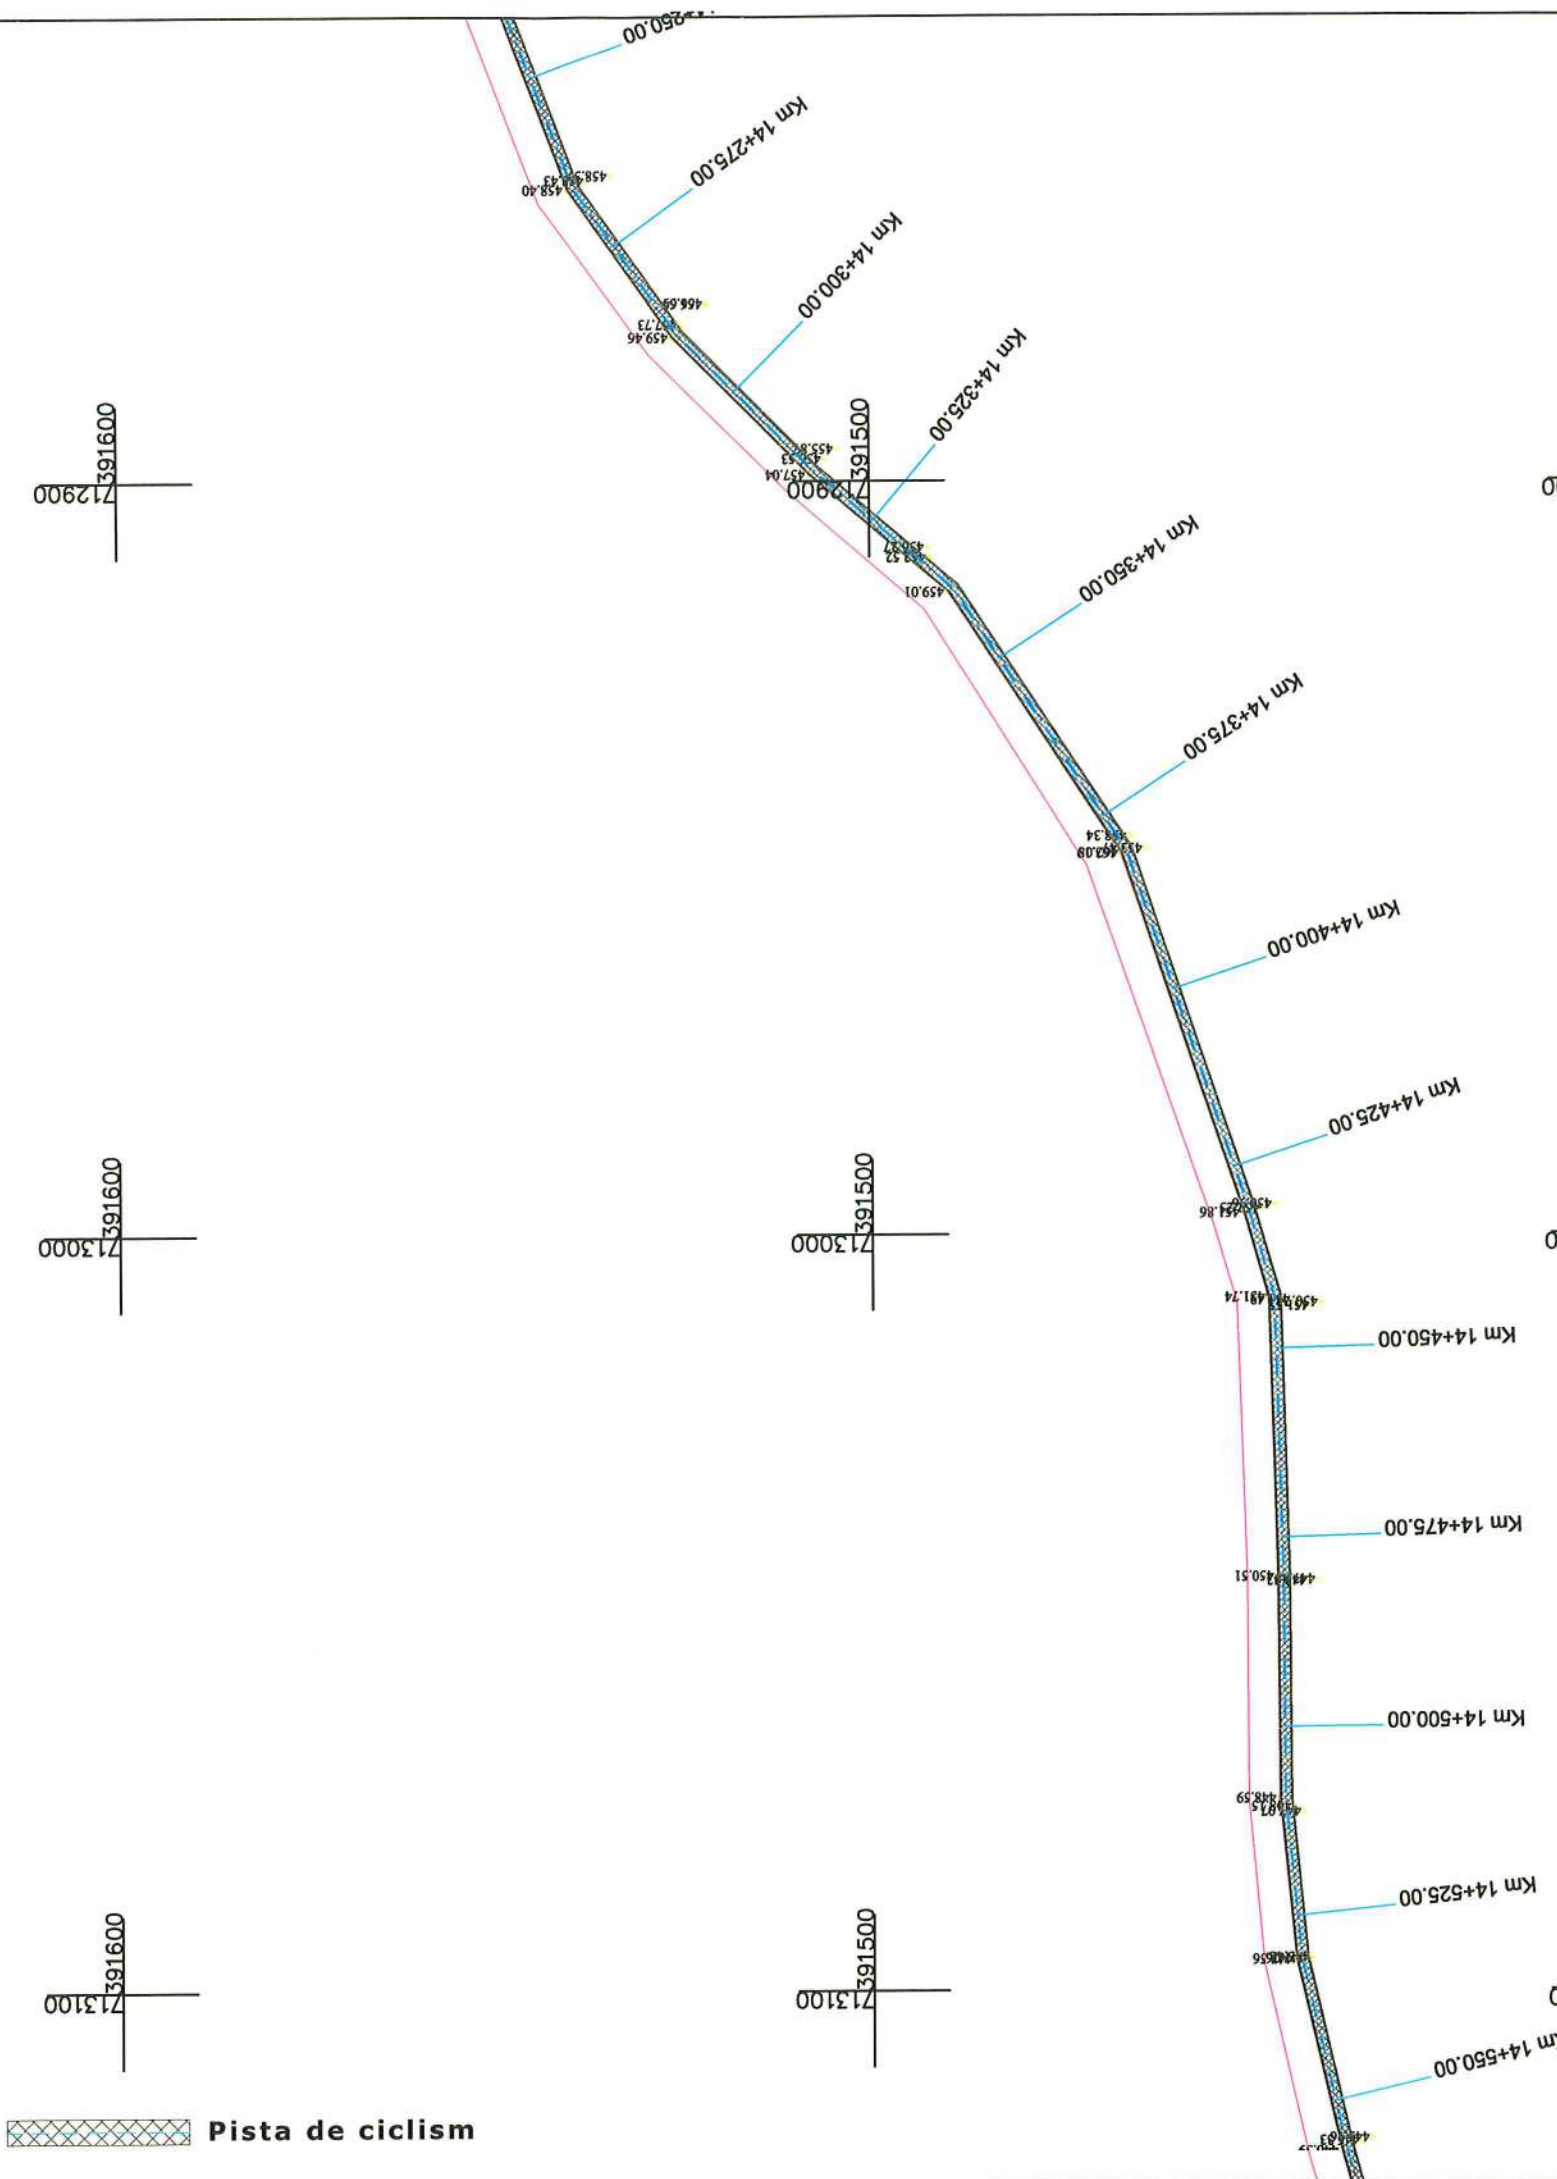

 **Pista de ciclism**




VERIFICATOR / EXPERT		NUME	SEMNAȚURĂ	REFERAT / EXPERTIZĂ NR. / DATA	
Proiectant:		SC PROIECT-CONSTRUCT REGIUNEA TRANSILVANIA SRL Oradea, Str. Matel Corvin nr. 290, Tel: 0360/568484, Fax: 0359/815839 CUI: RO23719545, Nr. Inreg. JS/1405/2013 E-mail: proiecttransilvania@yahoo.com Site: www.proiecttransilvania.ro		Beneficiar:	COMUNA CERTEZE
				Adresa:	loc. Certeze, str. Principală, nr. 864, comuna Certeze, jud. Satu Mare
SPECIFICAȚIE		NUME	SEMNAȚURĂ	SCARA	Titlu proiect:
Șef proiect		Dipl. ing. Pojar C.		1:1000	Amenajare piste de ciclism, comuna Certeze, judetul Satu Mare
Proiectat		Dipl. ing. Pojar C.		DATA	Titlu planșă:
Desenat		teh. Szabo I.		11.2016	PLAN DE SITUATIE
					PROIECT NR. 90/2016
					FAZA S.F.
					PLANȘA NR. 45

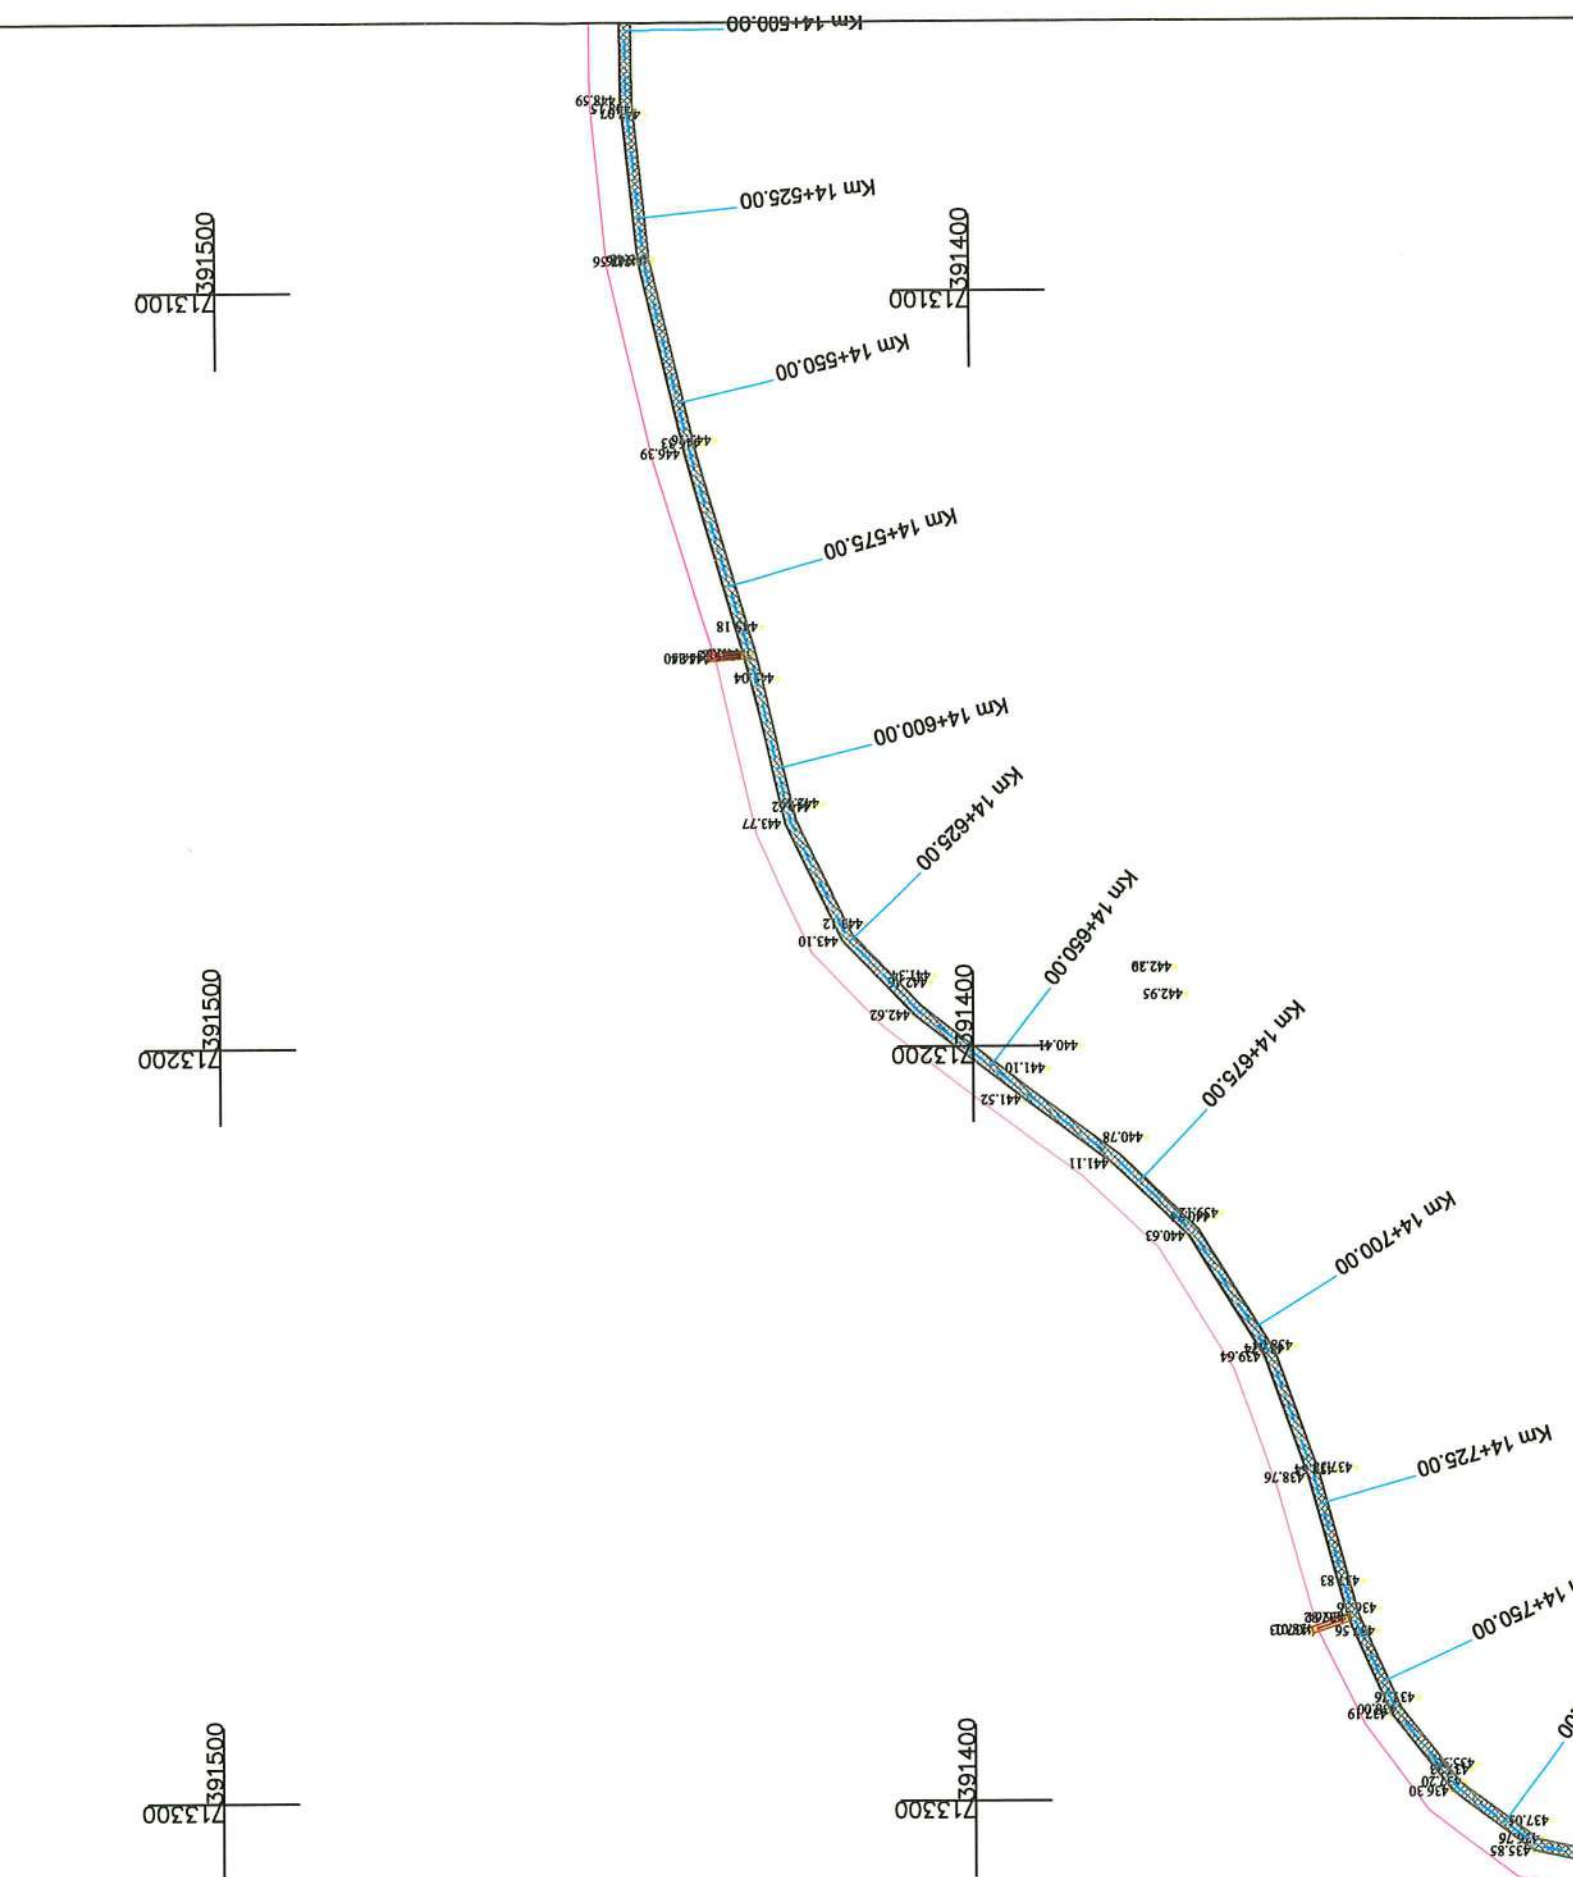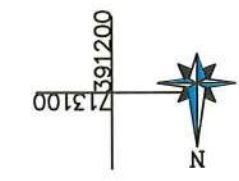


Pista de ciclism

VERIFICATOR/EXPERT	NUME	SEMNAȚURĂ	REFERAT/EXPERTIZĂ NR./DATA			
Proiectant: SC PROIECT-CONSTRUCT REGIUNEA TRANSILVANIA SRL <small>Oradea, Str. Matei Corvin nr. 290, Tel: 0360/568484, Fax: 0359/815839 CUI: RO23719545, Nr. Inreg. JS/1405/2013 E-mail: proiecttransilvania@yahoo.com Site: www.proiecttransilvania.ro</small>				Beneficiar: COMUNA CERTEZE Adresa: loc. Certeze, str. Principală, nr. 864, comuna Certeze, jud. Satu Mare		PROIECT NR. 90/2016
SPECIFICAȚIE	NUME	SEMNAȚURĂ	SCARA	Titlu proiect: Amenajare piste de ciclism, comuna Certeze, judetul Satu Mare		FAZA S.F.
Șef proiect	Dipl. ing. Pojar C.		1:1000	Titlu planșă: PLAN DE SITUATIE		PLANȘA NR. 46
Proiectat	Dipl. ing. Pojar C.		DATA	11.2016		
Desenat	teh. Szabo I.					

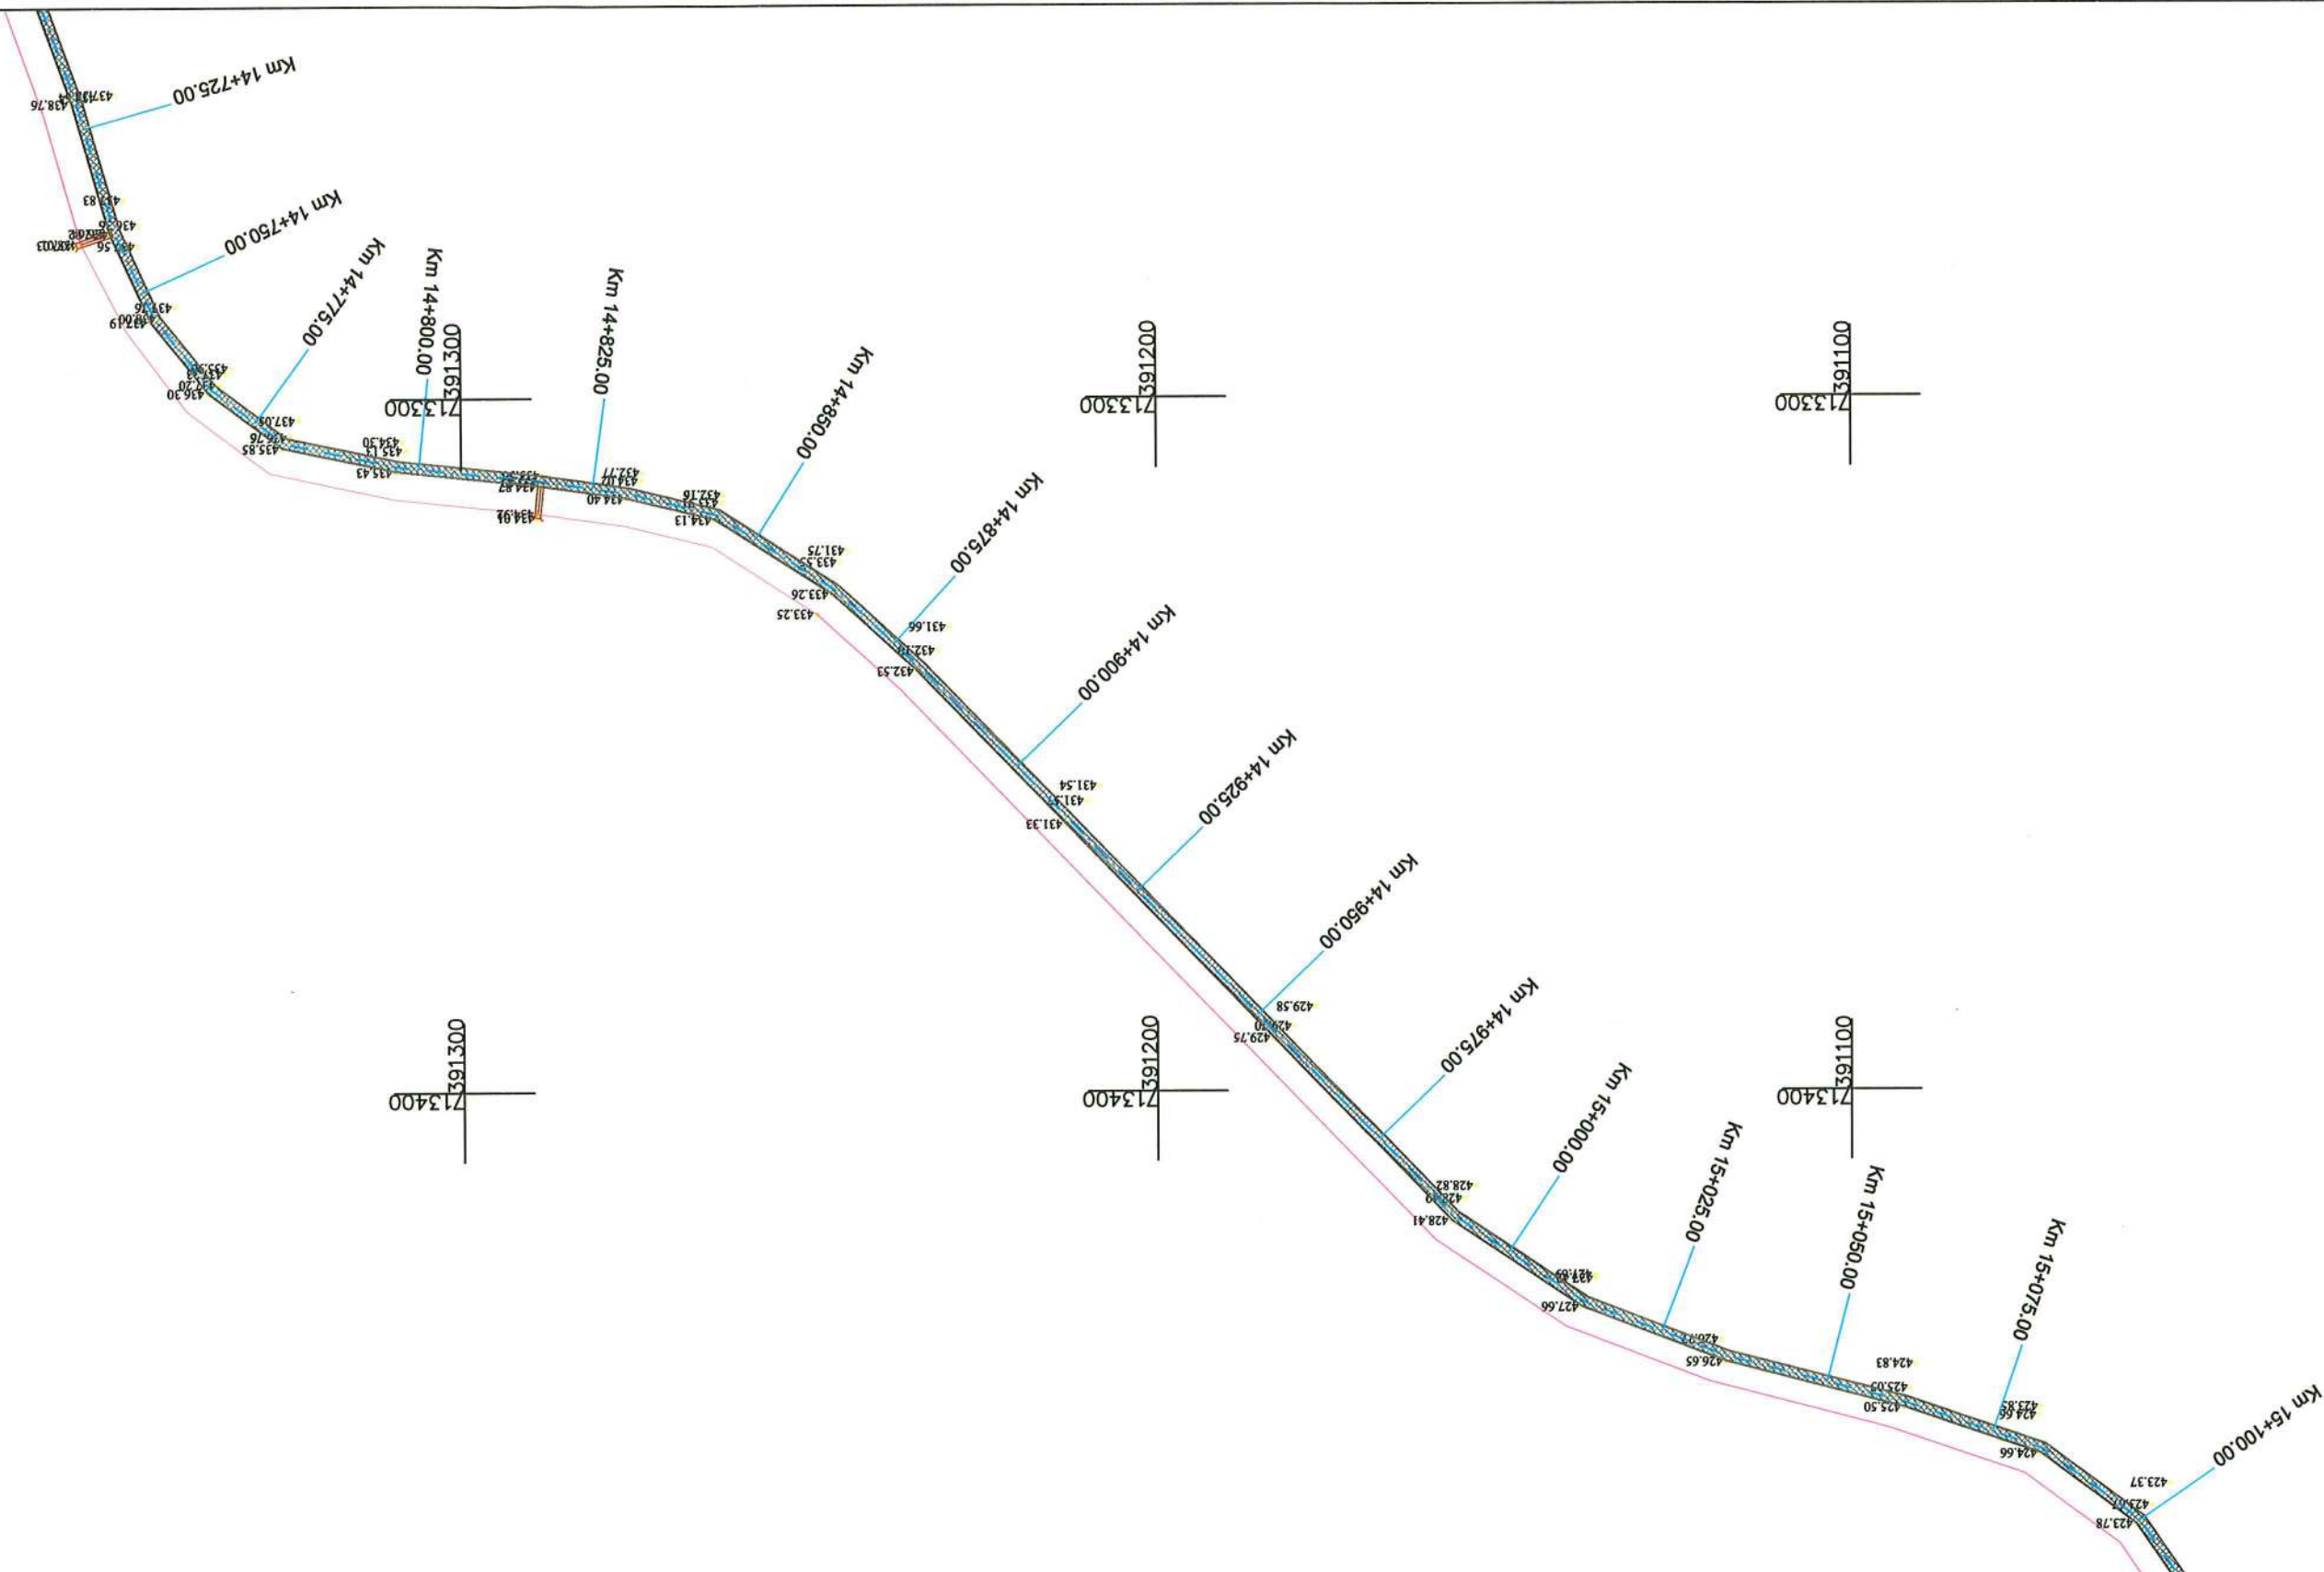


VERIFICATOR / EXPERT	NUME	SEMNAȚURĂ	REFERAT/EXPERTIZĂ NR./DATA		
Proiectant:	SC PROIECT-CONSTRUCT REGIUNEA TRANSILVANIA SRL Oradea, Str. Matei Corvin nr. 290, Tel: 0360/568484, Fax: 0359/815839 CU1: RO23719545, Nr. Inreg. J5/1405/2013 E-mail: proiecttransilvania@yahoo.com Site: www.proiecttransilvania.ro		Beneficiar:	COMUNA CERTEZE Adresa: loc. Certeze, str. Principală, nr. 864, comuna Certeze, jud. Satu Mare	
SPECIFICAȚIE	NUME	SEMNAȚURĂ	SCARA	Titlu proiect: Amenajare piste de ciclism, comuna Certeze, judetul Satu Mare	PROIECT NR. 90/2016
Șef proiect	Dipl. ing. Pojar C.	<i>Per</i>	1:1000		
Proiectat	Dipl. ing. Pojar C.	<i>Per</i>	DATA		
Desenat	teh. Szabo I.	<i>Szabo</i>	11.2016	Titlu planșă: PLAN DE SITUATIE	PLANȘA NR. 47


Pista de ciclism

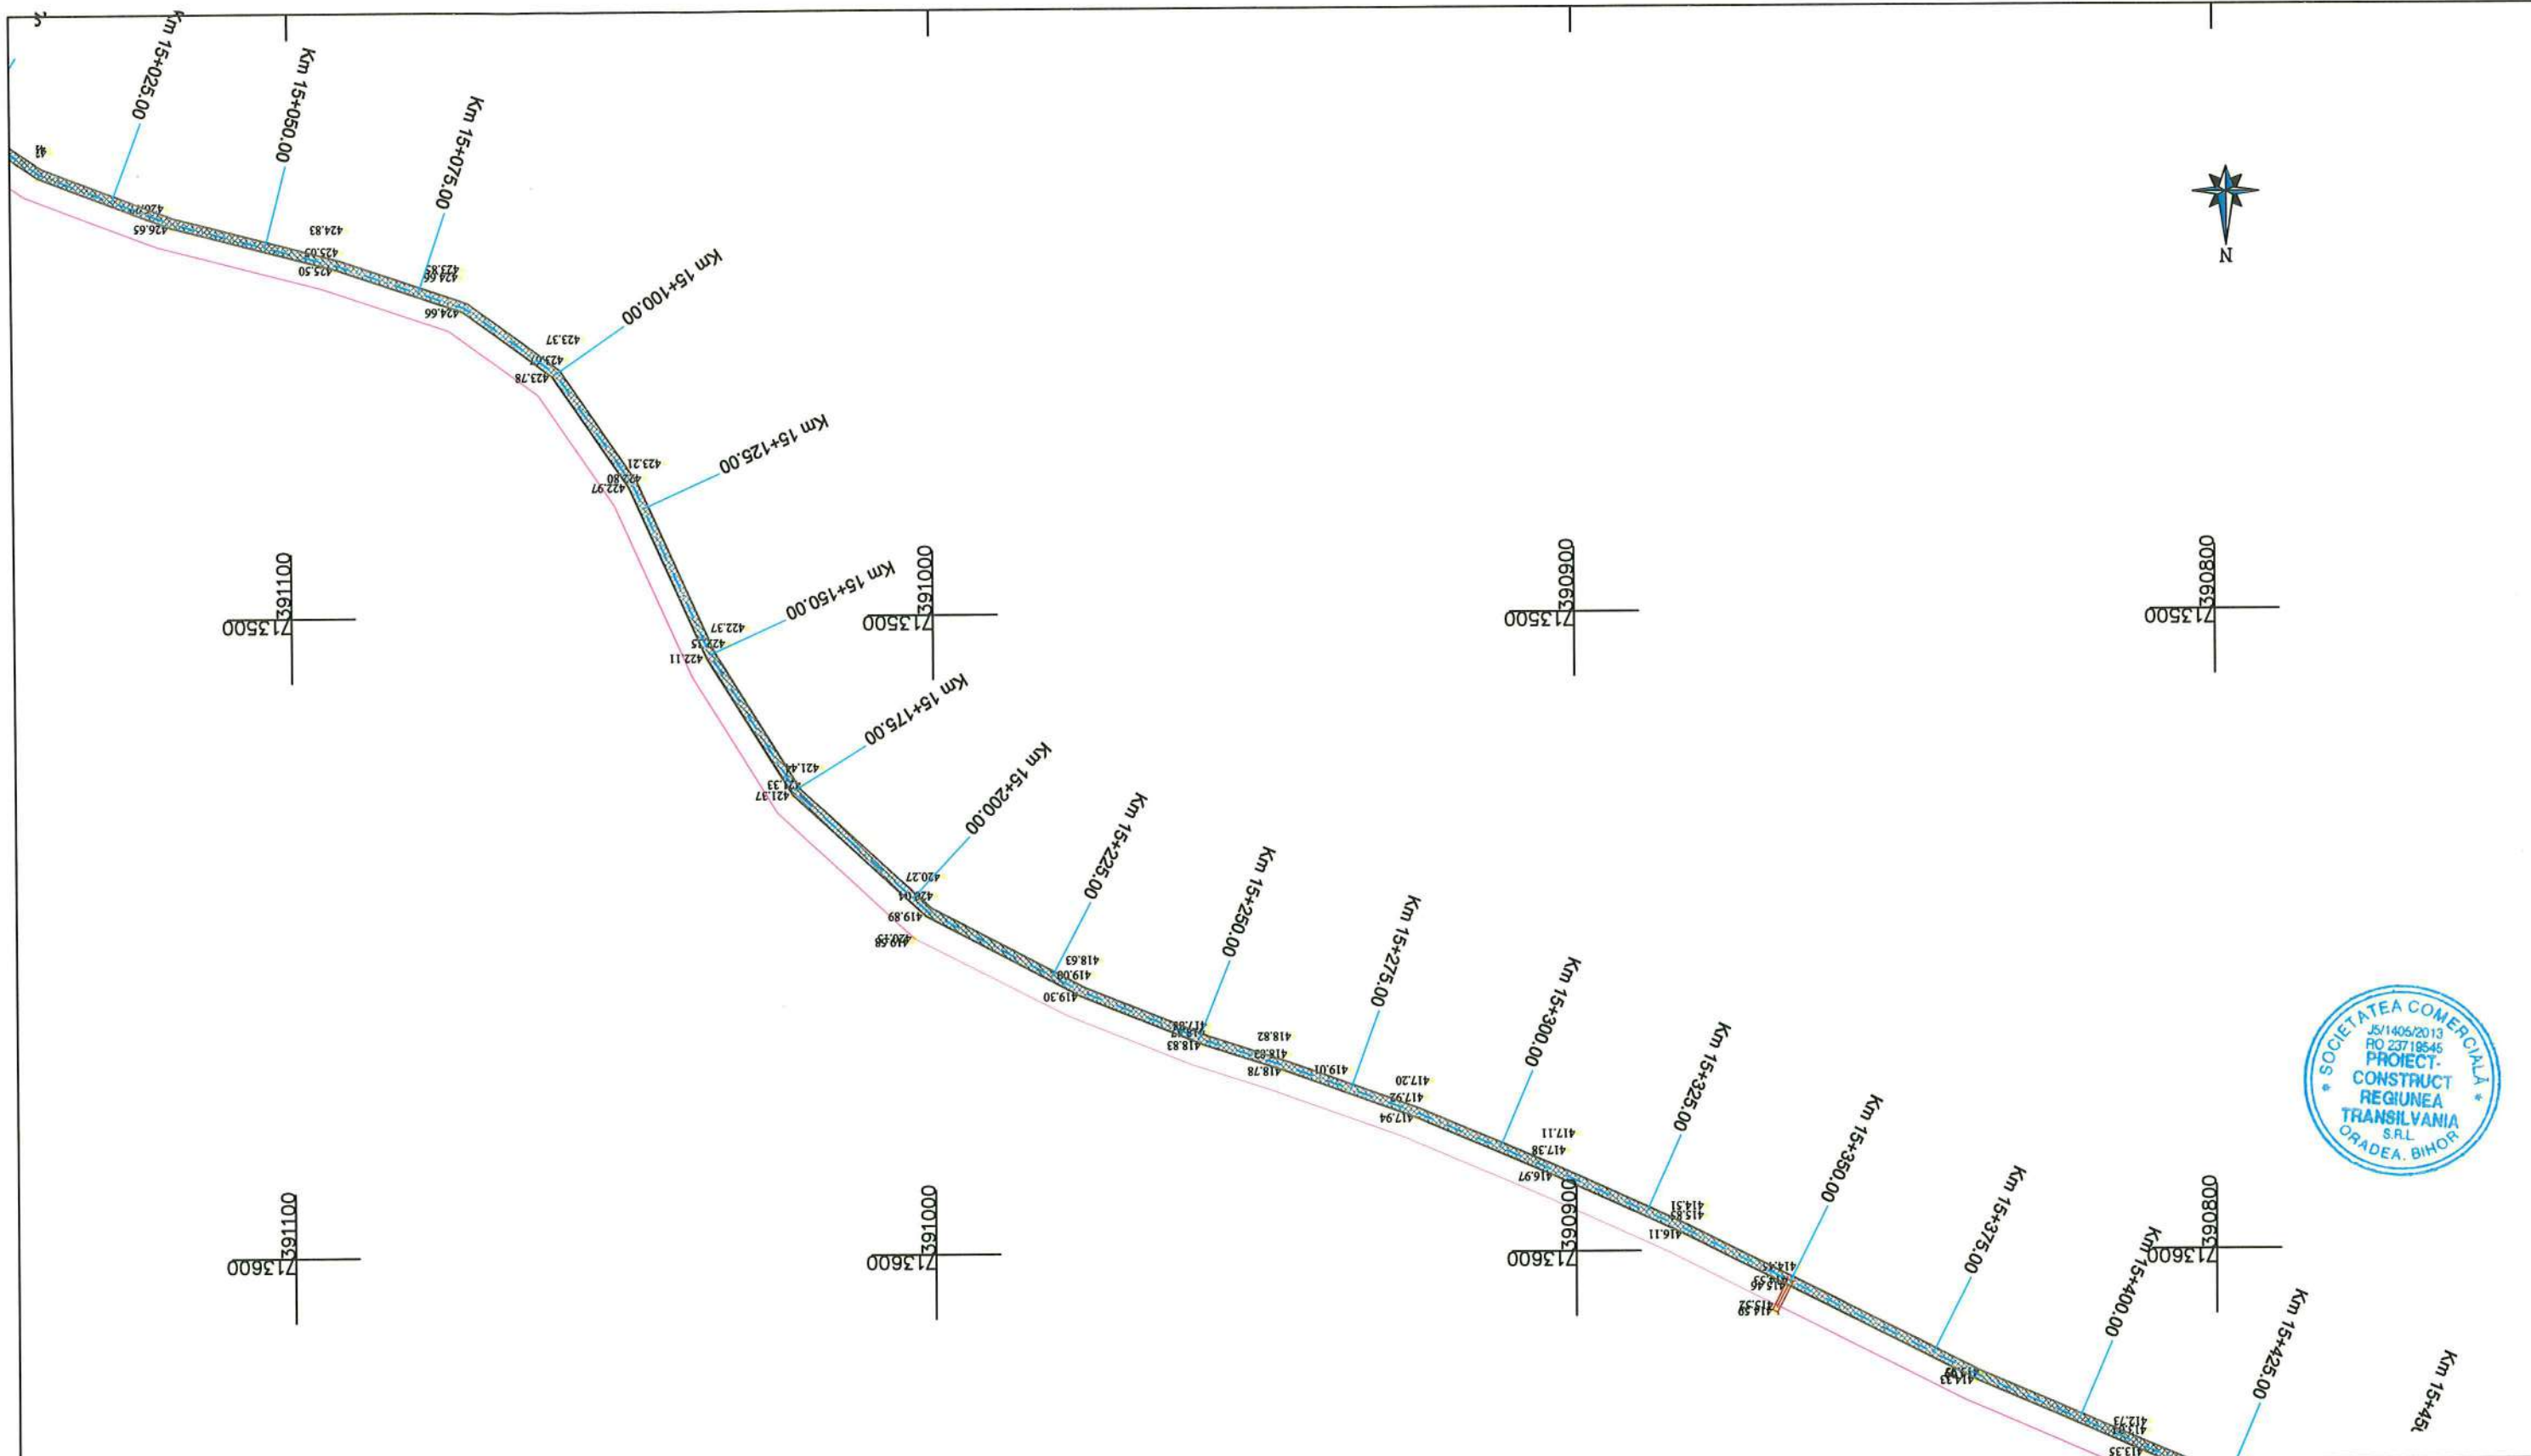


 Pista de ciclism

VERIFICATOR / EXPERT	NUME	SEMNAȚURĂ	REFERAT/EXPERTIZĂ NR./DATA		
Proiectant:	SC PROIECT-CONSTRUCT REGIUNEA TRANSILVANIA SRL <small>Oradea, Str. Matei Corvin nr. 290, Tel: 0360/568484, Fax: 0359/815839 CUI: RO23719545, Nr. inreg. 35/1405/2013 E-mail: proiecttransilvania@yahoo.com Site: www.proiecttransilvania.ro</small>		Beneficiar:	COMUNA CERTEZE Adresa: loc. Certeze, str. Principală, nr. 864, comuna Certeze, jud. Satu Mare	
SPECIFICAȚIE	NUME	SEMNAȚURĂ	SCARA	Titlu proiect:	
Șef proiect	Dipl. ing. Pojar C.		1:1000	Amenajare piste de ciclism, comuna Certeze, judetul Satu Mare	
Proiectat	Dipl. ing. Pojar C.		DATA	Titlu planșă:	
Desenat	teh. Szabo I.		11.2016	PLAN DE SITUATIE	
				PROIECT NR.	FAZA
				90/2016	S.F.
				PLANȘA NR.	
				48	

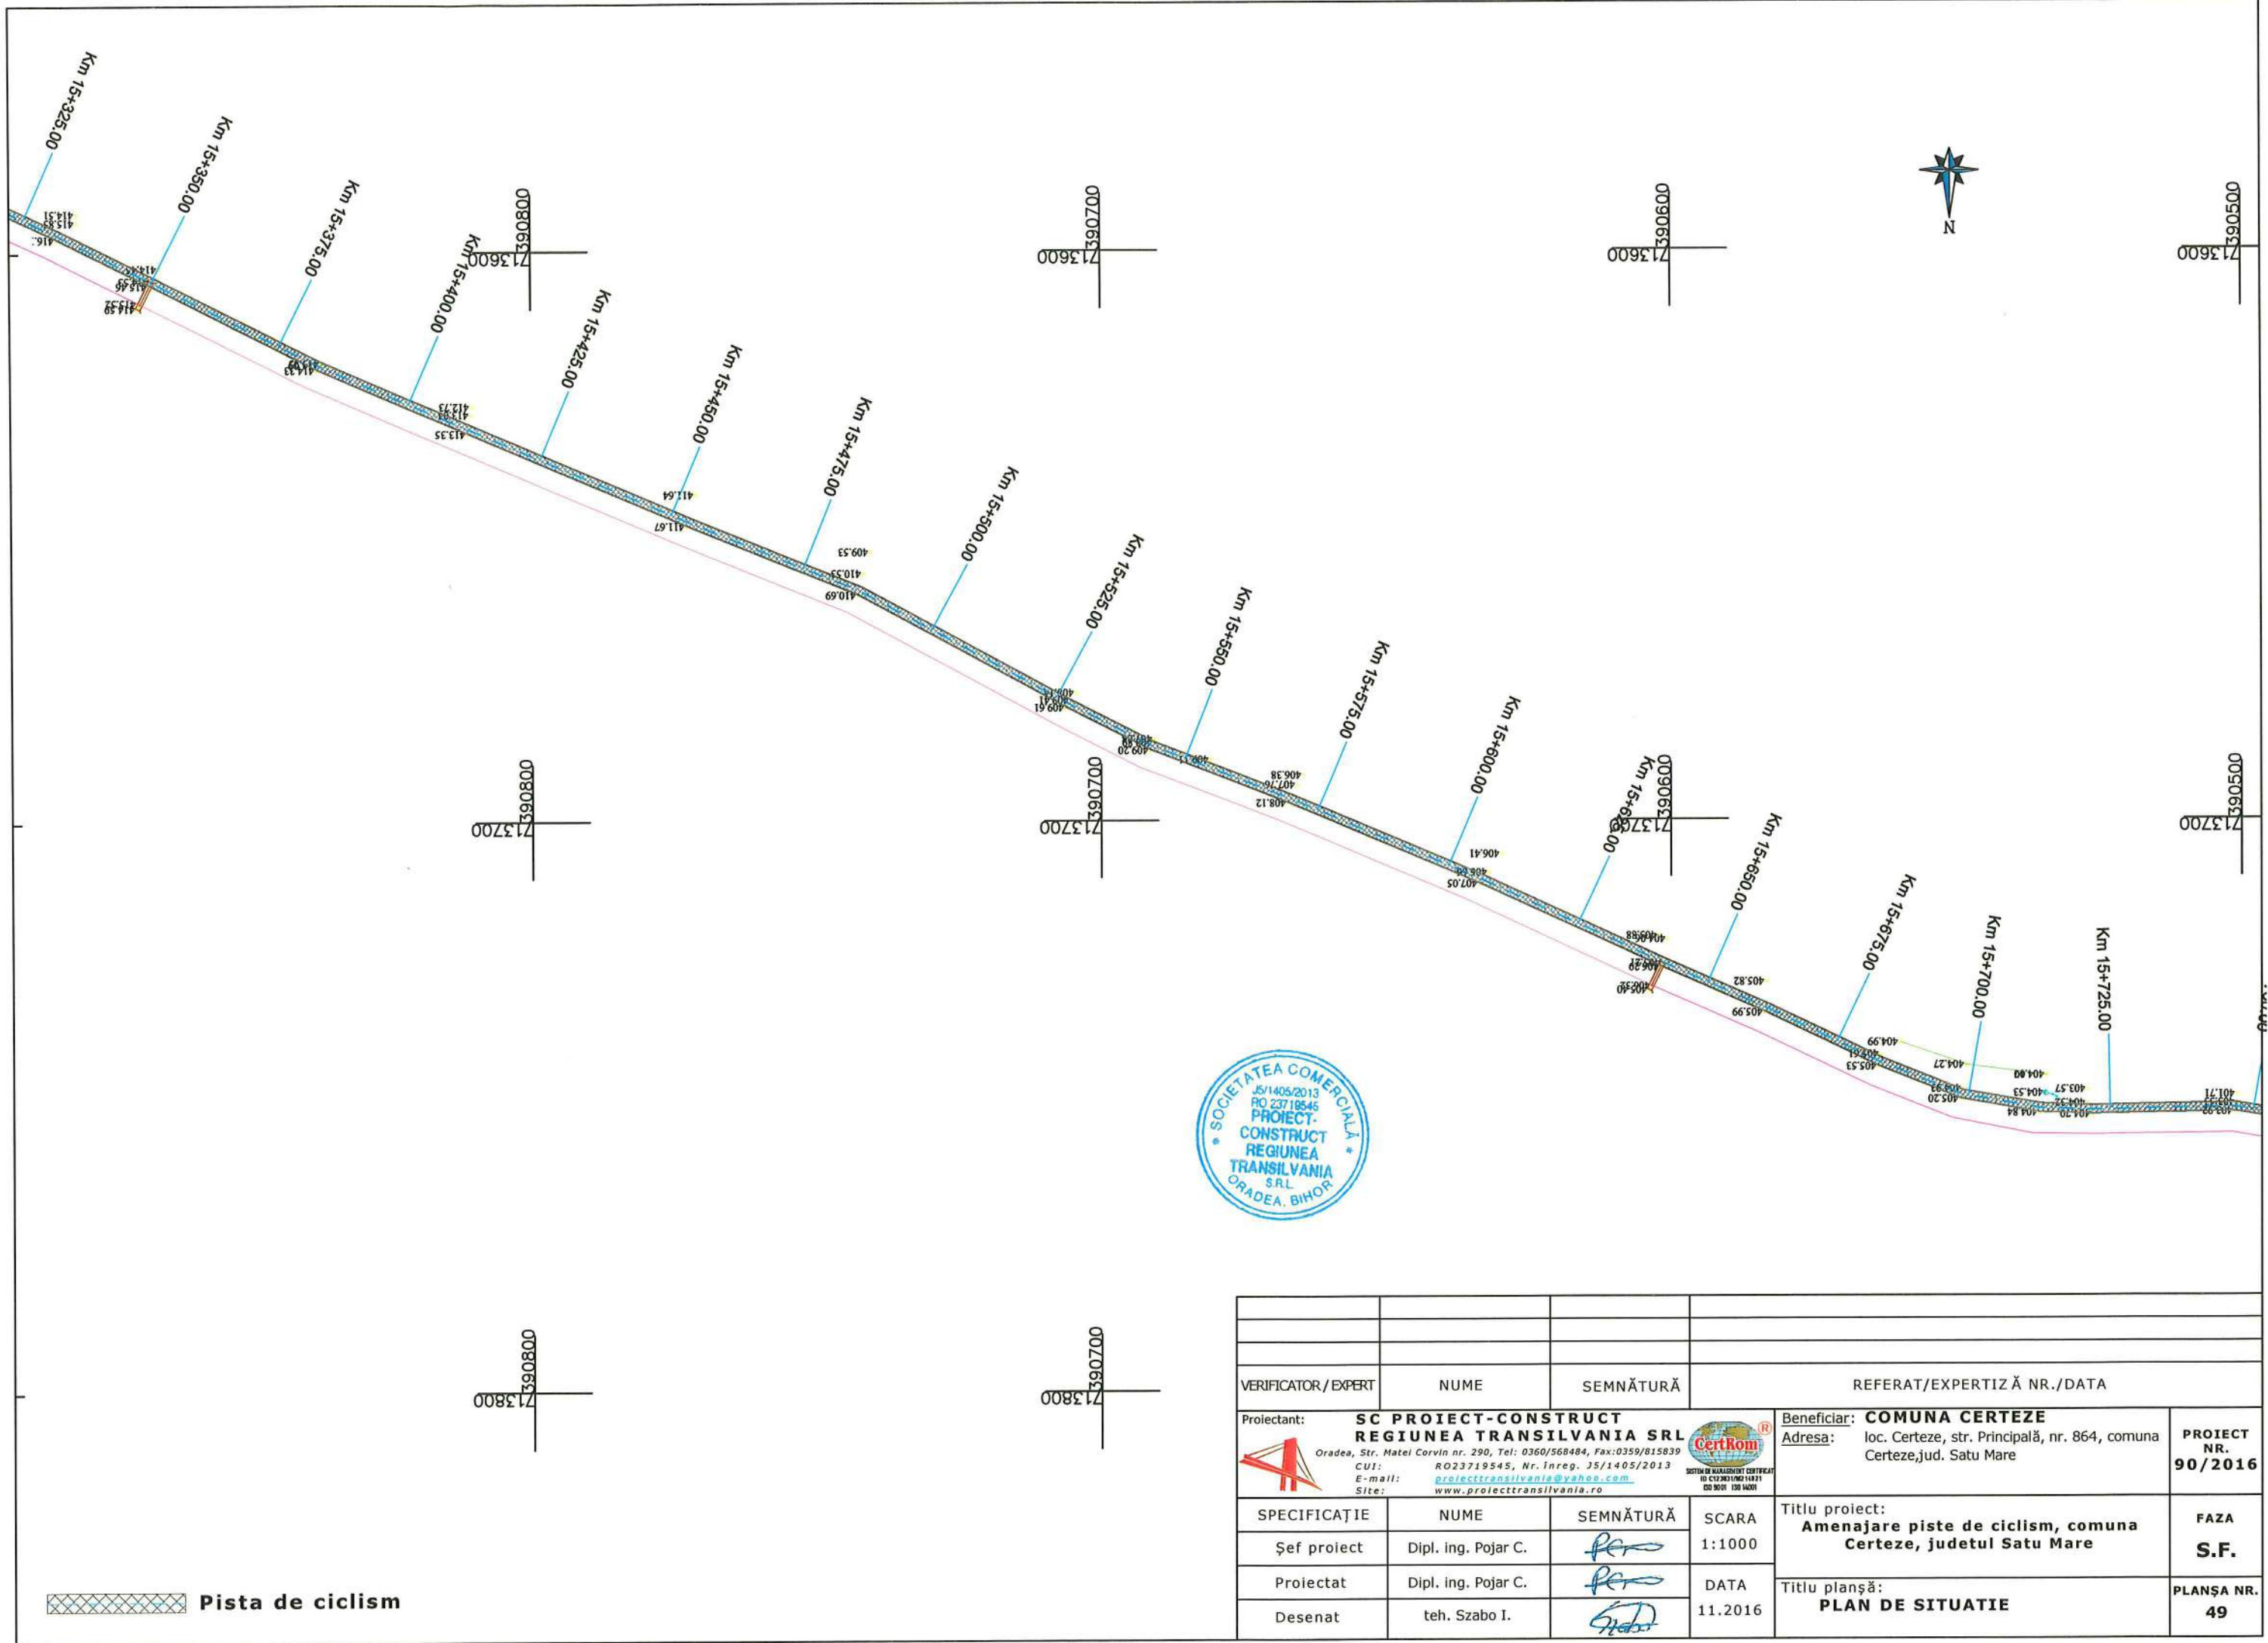



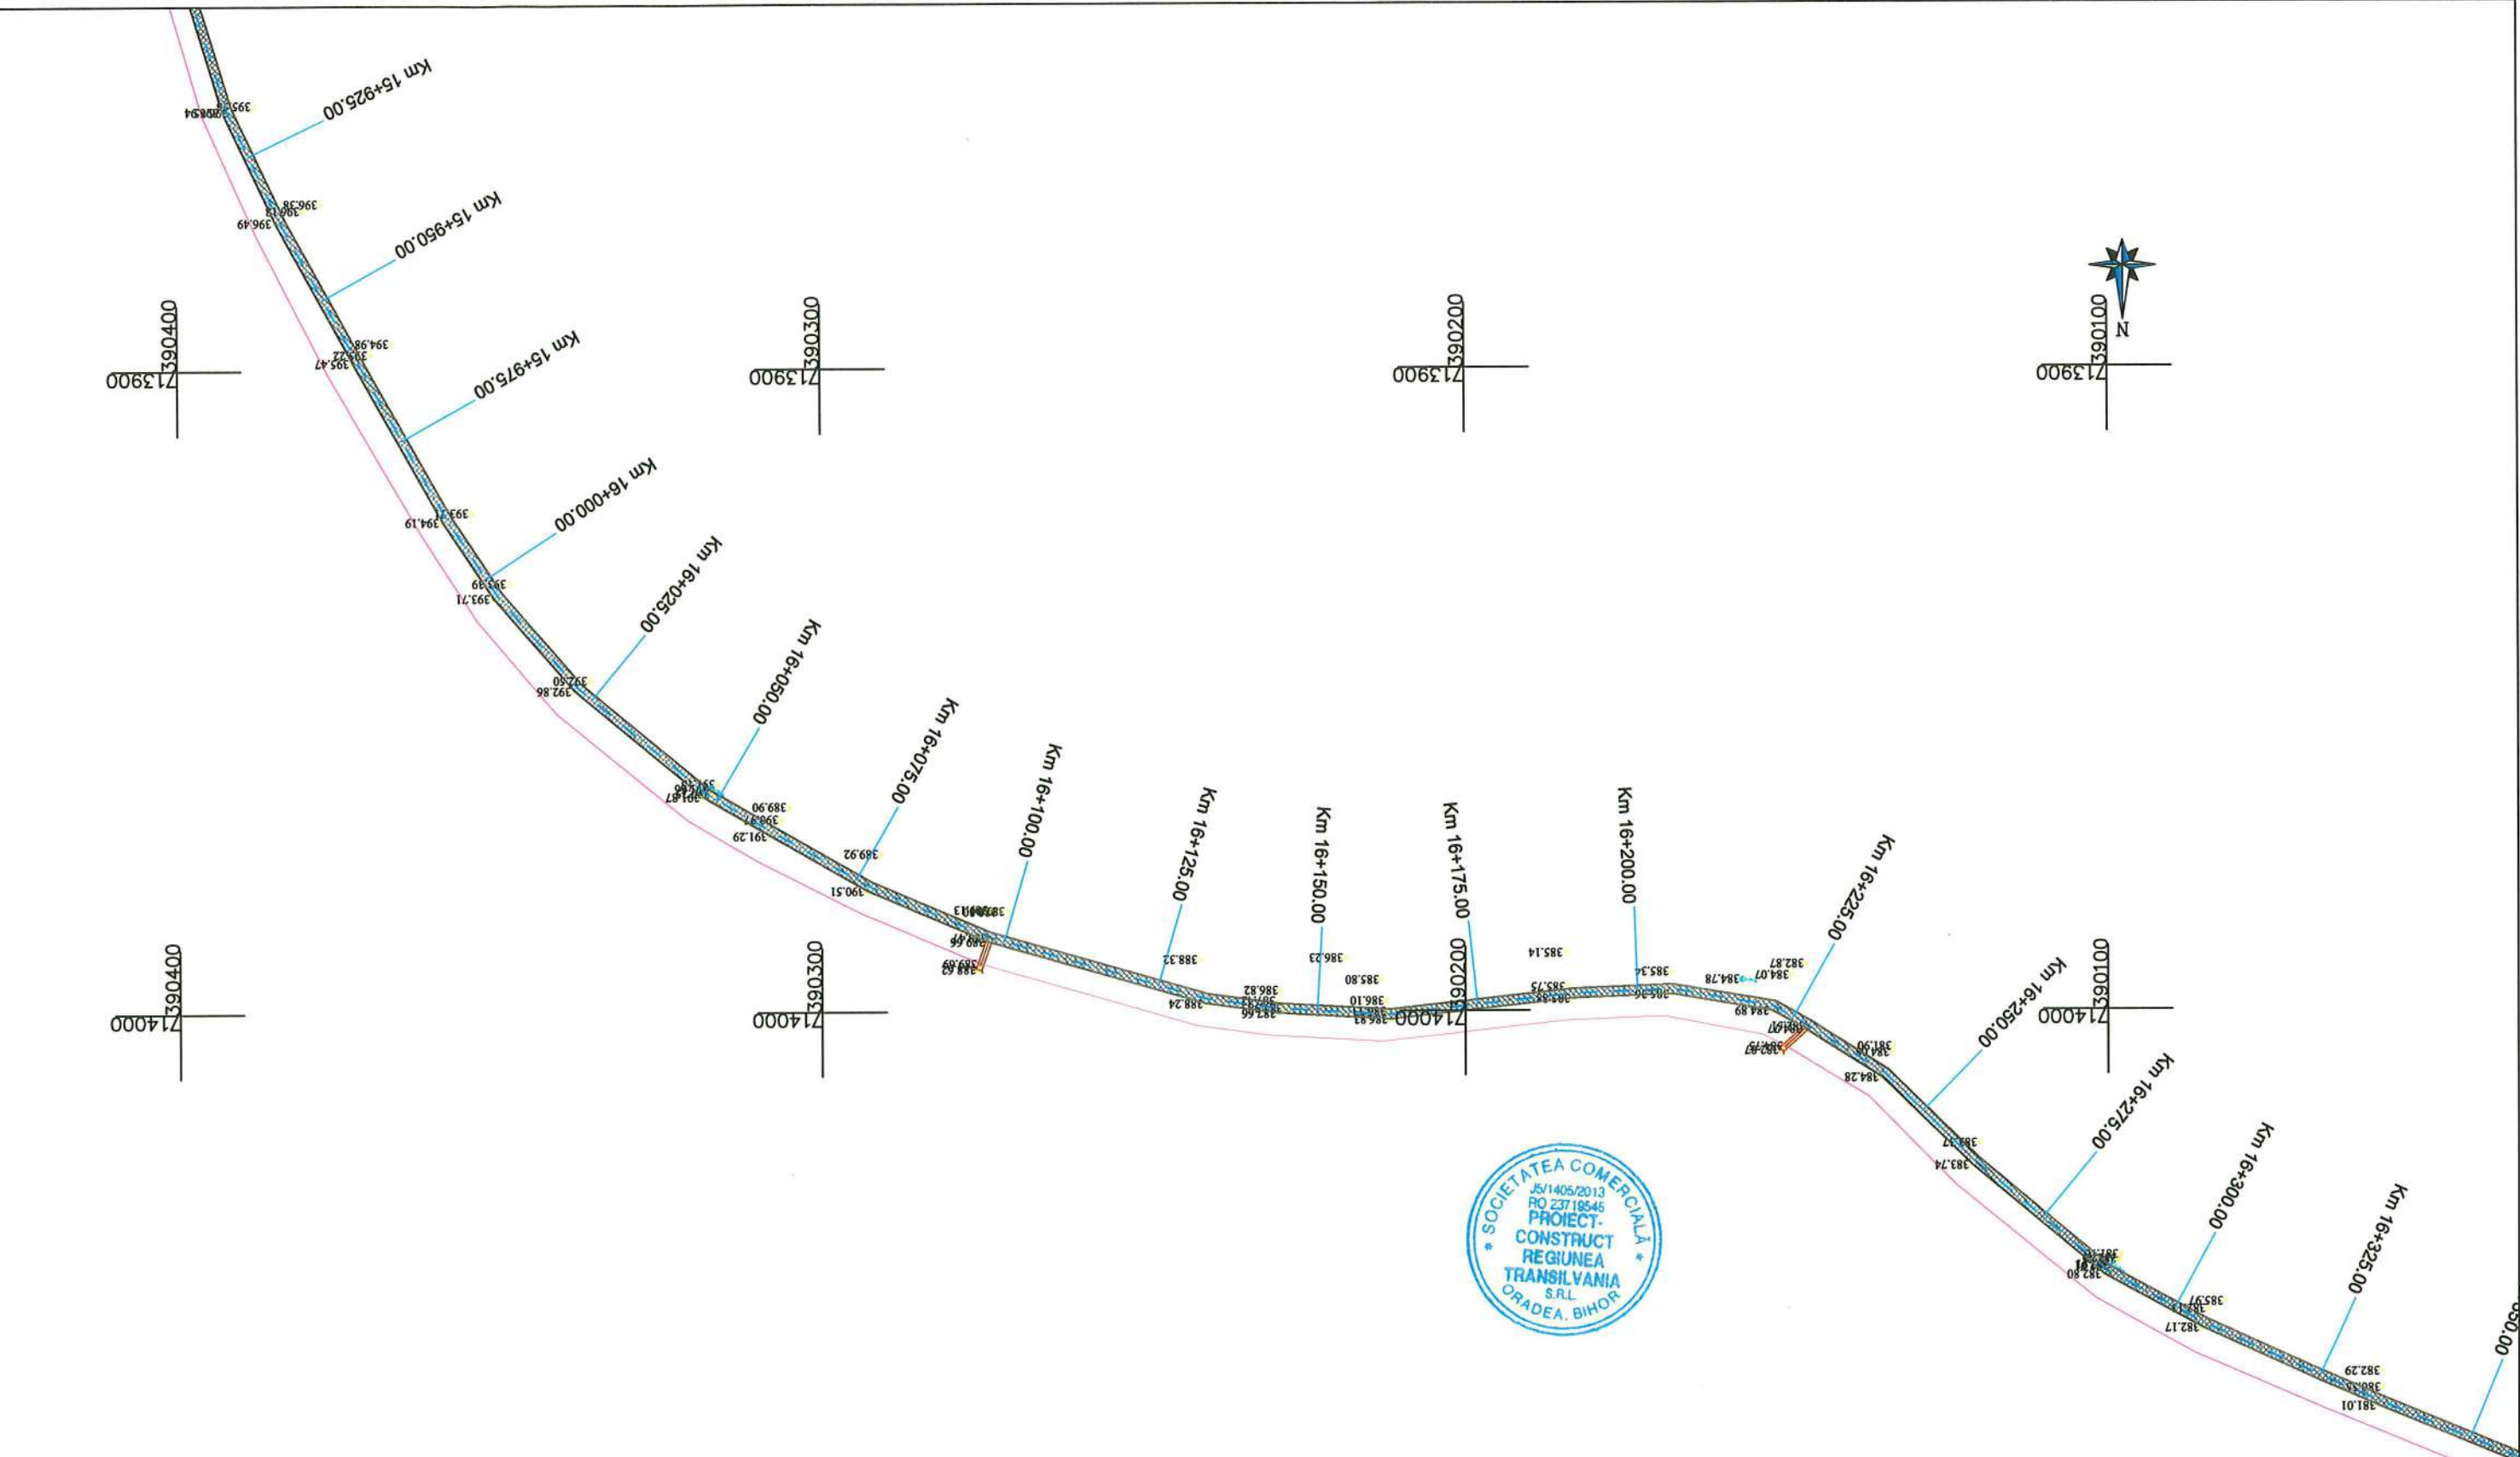
VERIFICATOR/EXPERT	NUME	SEMNAȚURĂ	REFERAT/EXPERTIZĂ NR./DATA		
Proiectant:	SC PROIECT-CONSTRUCT REGIUNEA TRANSILVANIA SRL Oradea, Str. Matei Corvin nr. 290, Tel: 0360/568484, Fax: 0359/815839 CUI: RO23719545, Nr. Inreg. JS/1405/2013 E-mail: proiecttransilvania@yahoo.com Site: www.proiecttransilvania.ro		Beneficiar:	COMUNA CERTEZE	PROIECT NR. 90/2016
			Adresa:	loc. Certeze, str. Principală, nr. 864, comuna Certeze, jud. Satu Mare	
SPECIFICAȚIE	NUME	SEMNAȚURĂ	SCARA	Titlu proiect:	
Șef proiect	Dipl. ing. Pojar C.	<i>Pojar</i>	1:1000	Amenajare piste de ciclism, comuna Certeze, judetul Satu Mare	
Proiectat	Dipl. ing. Pojar C.	<i>Pojar</i>	DATA	Titlu planșă:	
Desenat	teh. Szabo I.	<i>Szabo</i>	11.2016	PLAN DE SITUATIE	
					PLANȘA NR. 49

 Pista de ciclism

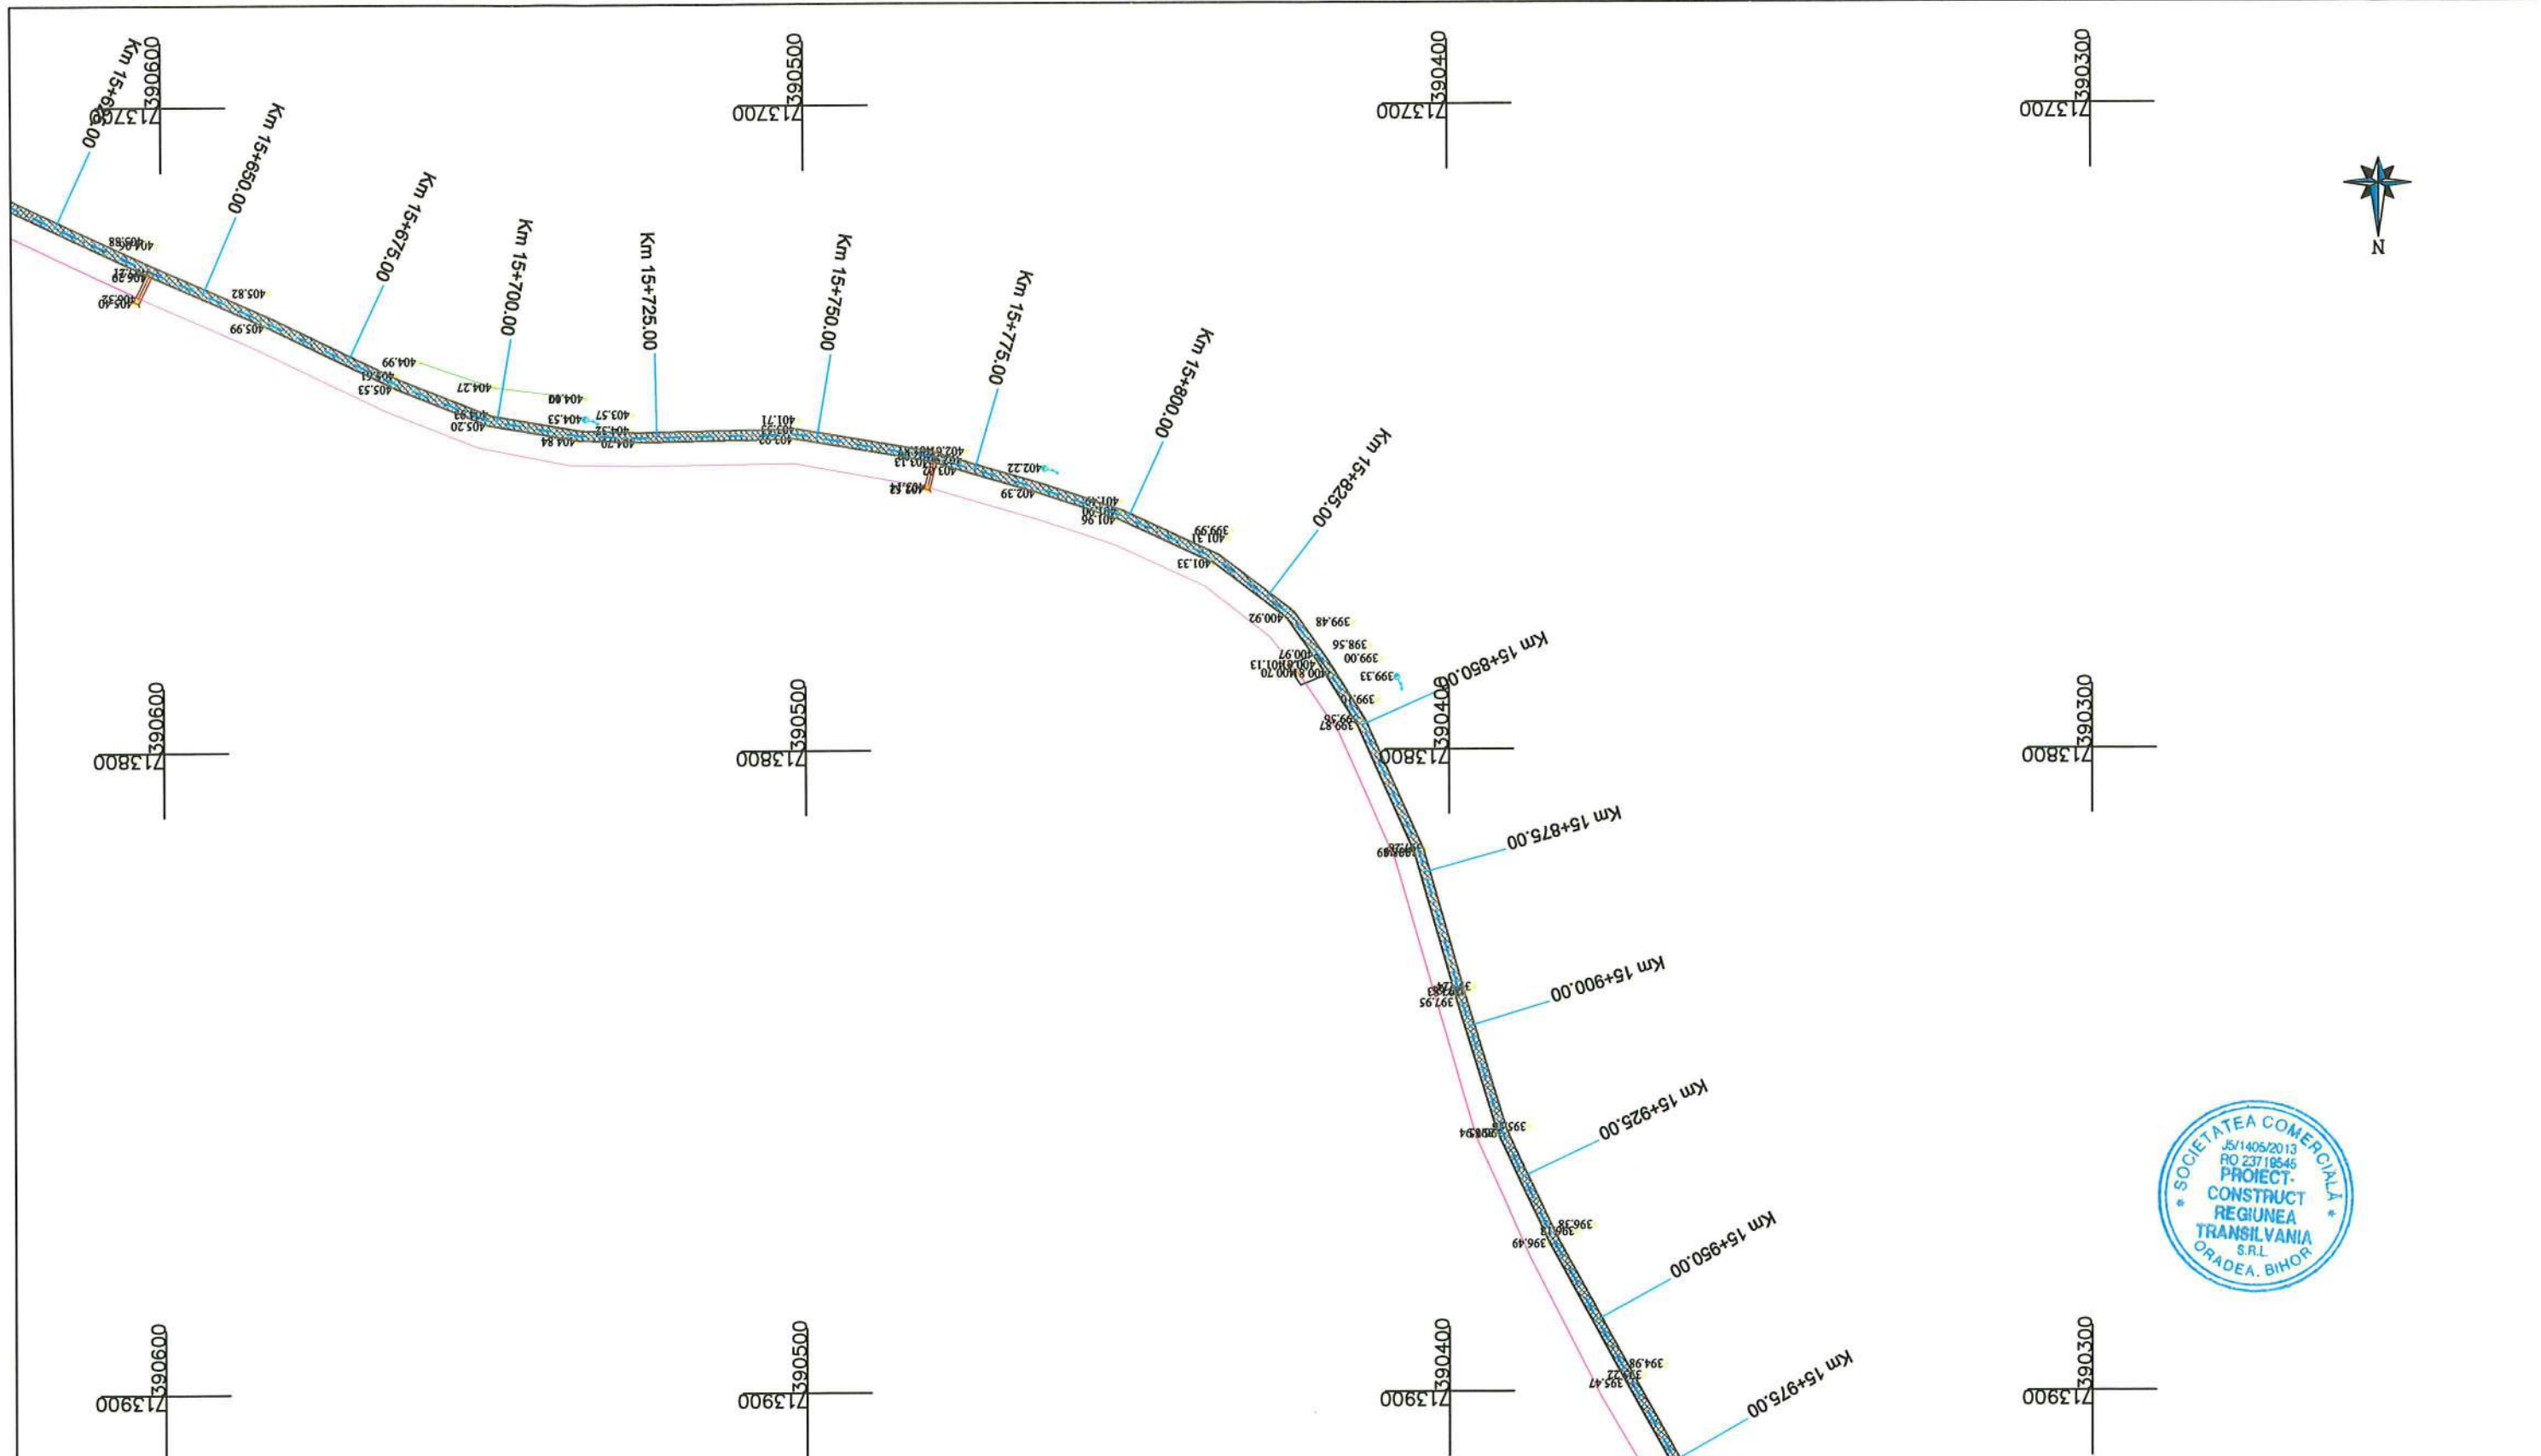


 **Pista de ciclism**

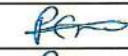VERIFICATOR / EXPERT		NUME	SEMNAȚURĂ	REFERAT/EXPERTIZĂ NR./DATA	
Proiectant:		SC PROIECT-CONSTRUCT REGIUNEA TRANSILVANIA SRL <small>Oradea, Str. Matei Corvin nr. 290, Tel: 0360/568484, Fax: 0359/815839 CUI: RO23719545, Nr. Inreg. JS/1405/2013 E-mail: proiecttransilvania@yahoo.com Site: www.proiecttransilvania.ro</small>		Beneficiar:	COMUNA CERTEZE <small>loc. Certeze, str. Principală, nr. 864, comuna Certeze, jud. Satu Mare</small>
SPECIFICAȚIE		NUME	SEMNAȚURĂ	SCARA	Titlu proiect: Amenajare piste de ciclism, comuna Certeze, judetul Satu Mare
Șef proiect		Dipl. ing. Pojar C.		1:1000	
Proiectat		Dipl. ing. Pojar C.		DATA	Titlu planșă: PLAN DE SITUATIE
Desenat		teh. Szabo I.		11.2016	
					PROIECT NR. 90/2016 FAZA S.F. PLANȘA NR. 50




 Pista de ciclism

VERIFICATOR / EXPERT	NUME	SEMNAȚURĂ	REFERAT/EXPERTIZĂ NR./DATA		
Proiectant:	SC PROIECT-CONSTRUCT REGIUNEA TRANSILVANIA SRL <small>Oradea, Str. Matei Corvin nr. 290, Tel: 0360/568484, Fax: 0359/815839</small> <small>CU1: RO23719545, Nr. Inreg. JS/1405/2013</small> <small>E-mail: proiecttransilvania@yahoo.com</small> <small>Site: www.proiecttransilvania.ro</small>		Beneficiar:	COMUNA CERTEZE	PROIECT NR. 90/2016
			Adresa:	loc. Certeze, str. Principală, nr. 864, comuna Certeze, jud. Satu Mare	
SPECIFICAȚIE	NUME	SEMNAȚURĂ	SCARA	Titlu proiect:	
Șef proiect	Dipl. ing. Pojar C.		1:1000	Amenajare piste de ciclism, comuna Certeze, judetul Satu Mare	
Proiectat	Dipl. ing. Pojar C.		DATA	Titlu planșă:	
Desenat	teh. Szabo I.		11.2016	PLAN DE SITUATIE	
					PLAȘA NR. 51

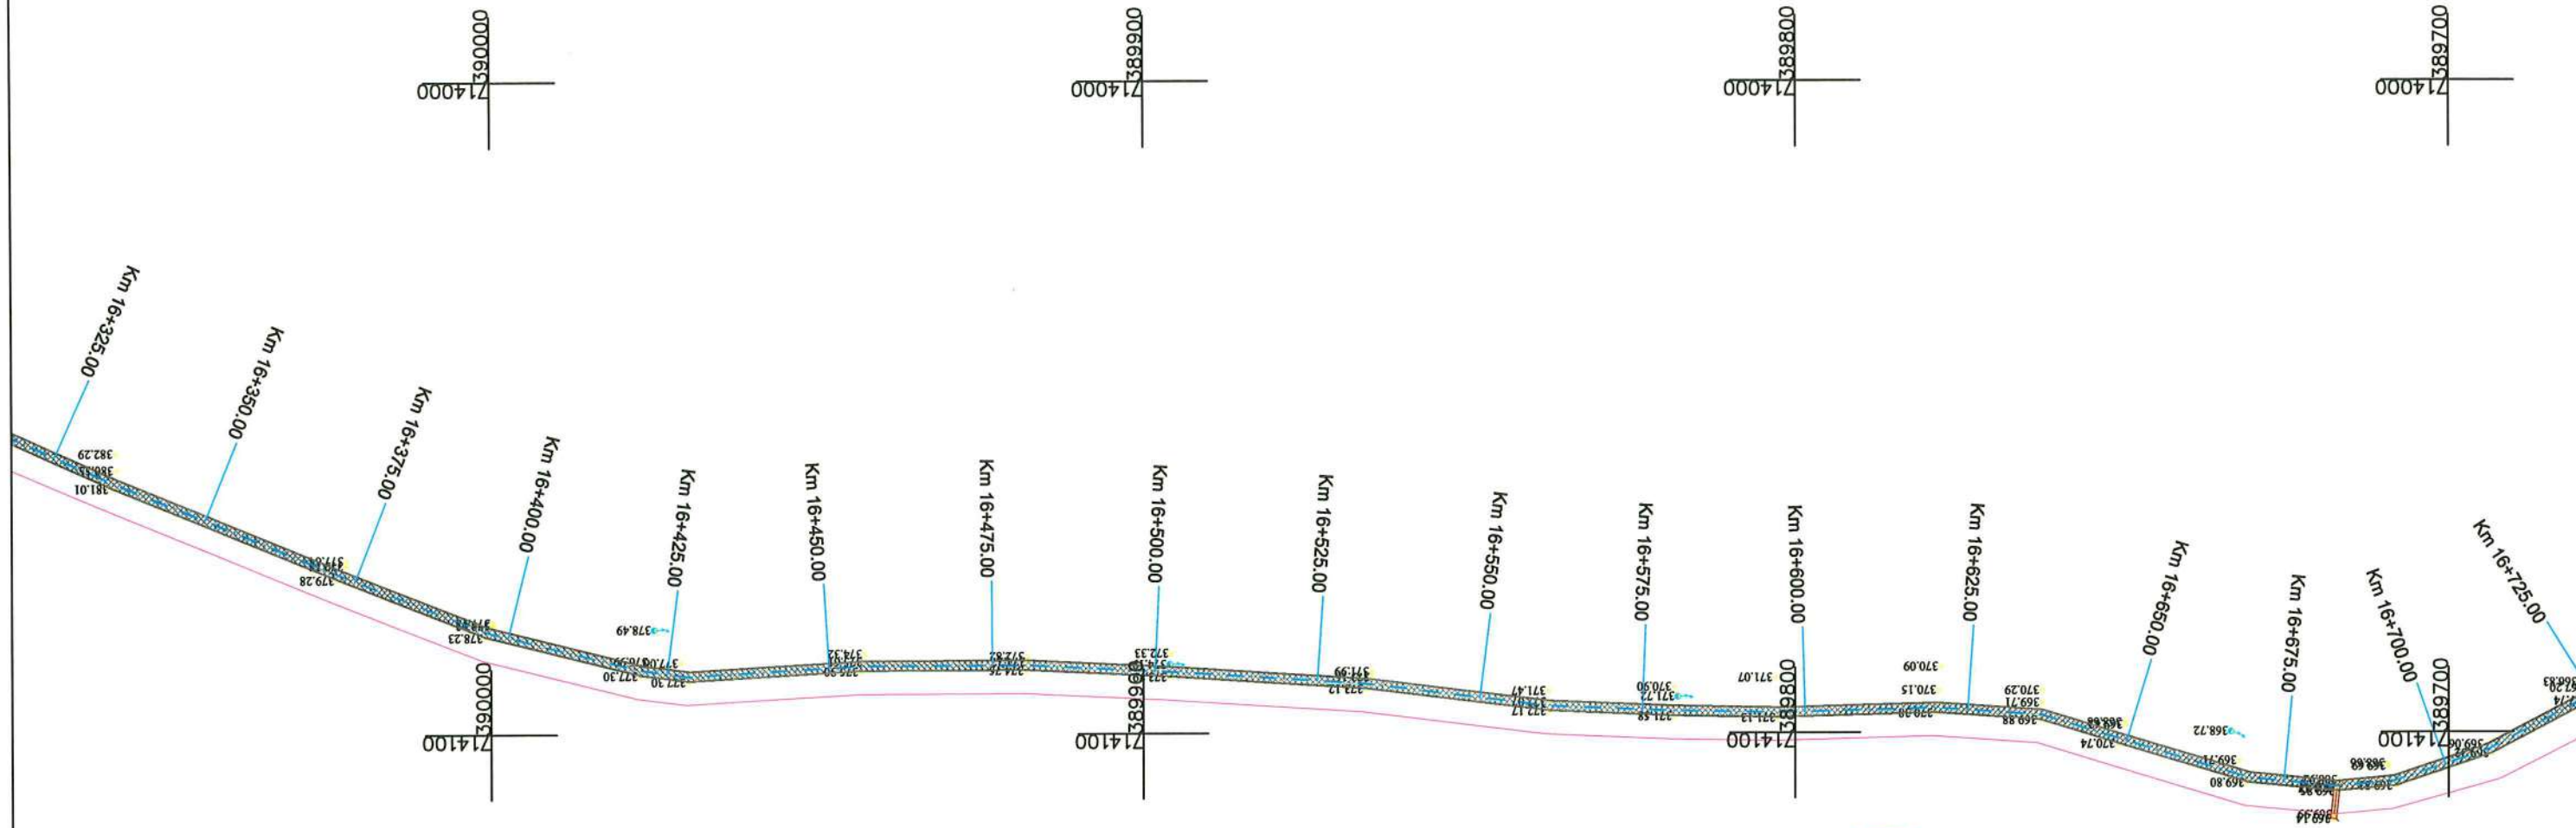


 Pista de ciclism

VERIFICATOR/EXPERT	NUME	SEMNAȚURĂ	REFERAT/EXPERTIZĂ NR./DATA	
Proiectant:	SC PROIECT-CONSTRUCT REGIUNEA TRANSILVANIA SRL <small>Oradea, Str. Matel Corvin nr. 290, Tel: 0360/568484, Fax:0359/815839 CUI: RO23719545, Nr. inreg. JS/1405/2013 E-mail: proiecttransilvania@yahoo.com Site: www.proiecttransilvania.ro</small>		Beneficiar:	COMUNA CERTEZE
			Adresa:	loc. Certeze, str. Principală, nr. 864, comuna Certeze, jud. Satu Mare
				PROIECT NR. 90/2016
SPECIFICAȚIE	NUME	SEMNAȚURĂ	SCARA	Titlu proiect:
Șef proiect	Dipl. ing. Pojar C.		1:1000	Amenajare piste de ciclism, comuna Certeze, judetul Satu Mare
Proiectat	Dipl. ing. Pojar C.		DATA	Titlu planșă:
Desenat	teh. Szabo I.		11.2016	PLAN DE SITUATIE
				FAZA S.F.
				PLANȘA NR. 52

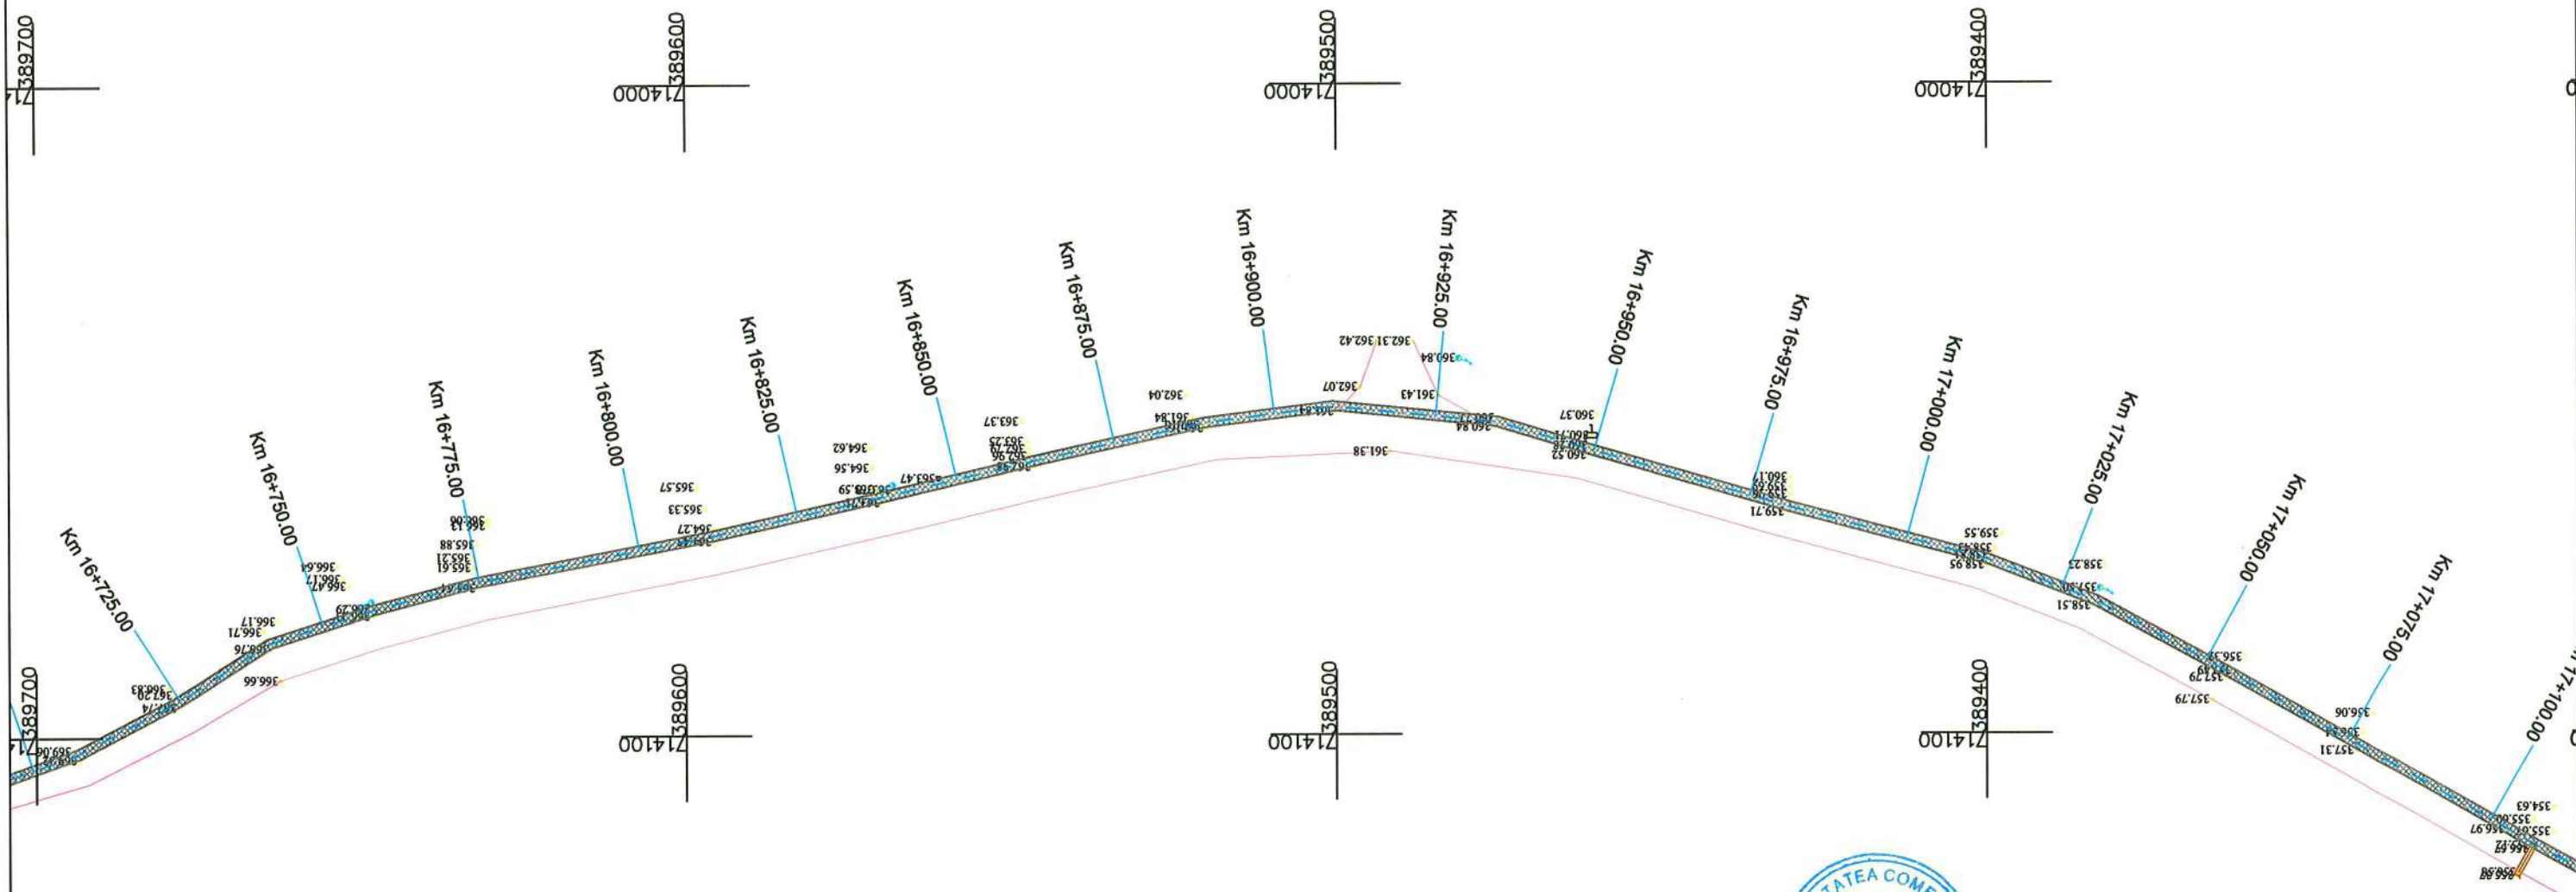


 Pista de ciclism

VERIFICATOR/ EXPERT		NUME	SEMNAȚURĂ	REFERAT/EXPERTIZĂ NR./DATA	
Proiectant:		SC PROIECT-CONSTRUCT REGIUNEA TRANSILVANIA SRL Oradea, Str. Matei Corvin nr. 290, Tel: 0360/568484, Fax: 0359/815839 CUI: RO23718545, Nr. Inreg. JS/1405/2013 E-mail: proiecttransilvania@vyshea.com Site: www.proiecttransilvania.ro		Beneficiar: COMUNA CERTEZE Adresa: loc. Certeze, str. Principală, nr. 864, comuna Certeze, jud. Satu Mare	
SPECIFICAȚIE		NUME	SEMNAȚURĂ	SCARA	Titlu proiect: Amenajare piste de ciclism, comuna Certeze, judetul Satu Mare
Șef proiect		Dipl. ing. Pojar C.		1:1000	Titlu planșă: PLAN DE SITUATIE
Proiectat		Dipl. ing. Pojar C.		DATA	
Desenat		teh. Szabo I.		11.2016	PROIECT NR. 90/2016 FAZA S.F. PLANȘA NR. 53

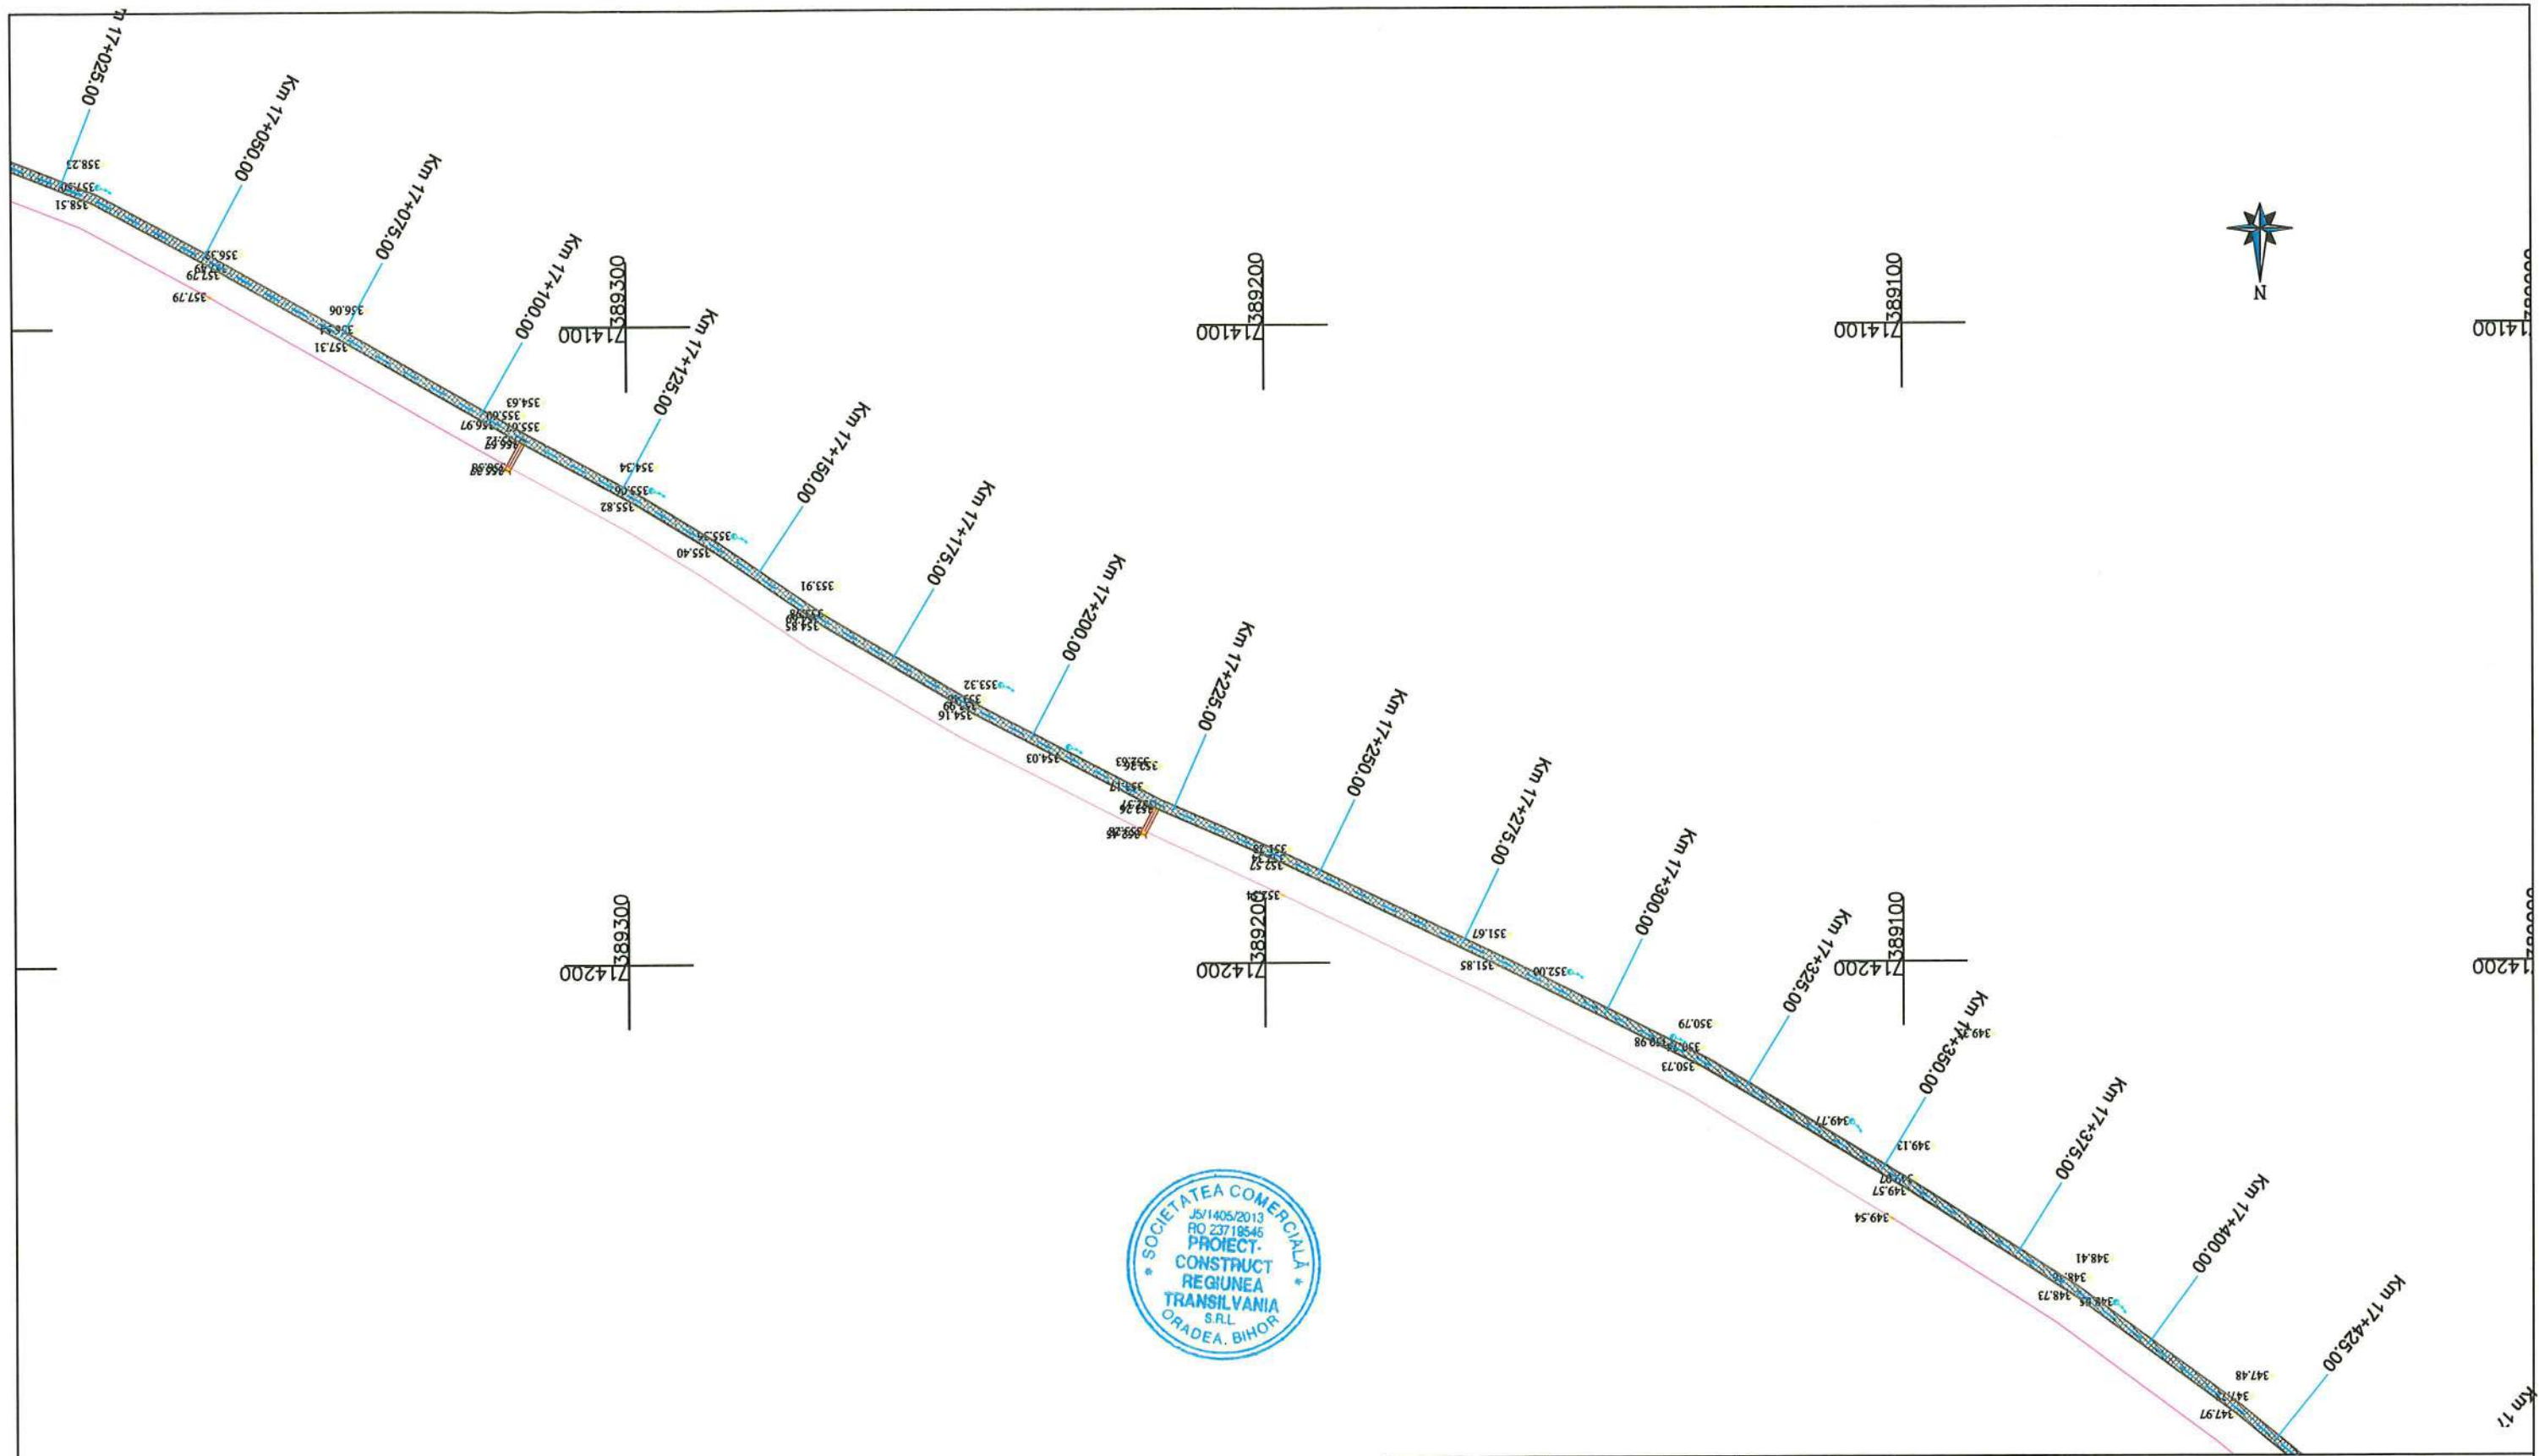

 Pista de ciclism


VERIFICATOR/EXPERT	NUME	SEMĂTURĂ	REFERAT/EXPERTIZĂ NR./DATA		
Proiectant:	SC PROIECT-CONSTRUCT REGIUNEA TRANSILVANIA SRL Oradea, Str. Matei Corvin nr. 290, Tel: 0360/568484, Fax: 0359/815839 CUI: RO23719545, Nr. Inreg. JS/1405/2013 E-mail: proiecttransilvania@yahoo.com Site: www.proiecttransilvania.ro		Beneficiar:	COMUNA CERTEZE Adresa: loc. Certeze, str. Principală, nr. 864, comuna Certeze, jud. Satu Mare	PROIECT NR. 90/2016
SPECIFICAȚIE	NUME	SEMĂTURĂ	SCARA	Titlu proiect: Amenajare piste de ciclism, comuna Certeze, judetul Satu Mare	FAZA S.F.
Șef proiect	Dipl. ing. Pojar C.		1:1000		
Proiectat	Dipl. ing. Pojar C.		DATA		
Desenat	teh. Szabo I.		11.2016	Titlu planșă: PLAN DE SITUATIE	PLANȘA NR. 54

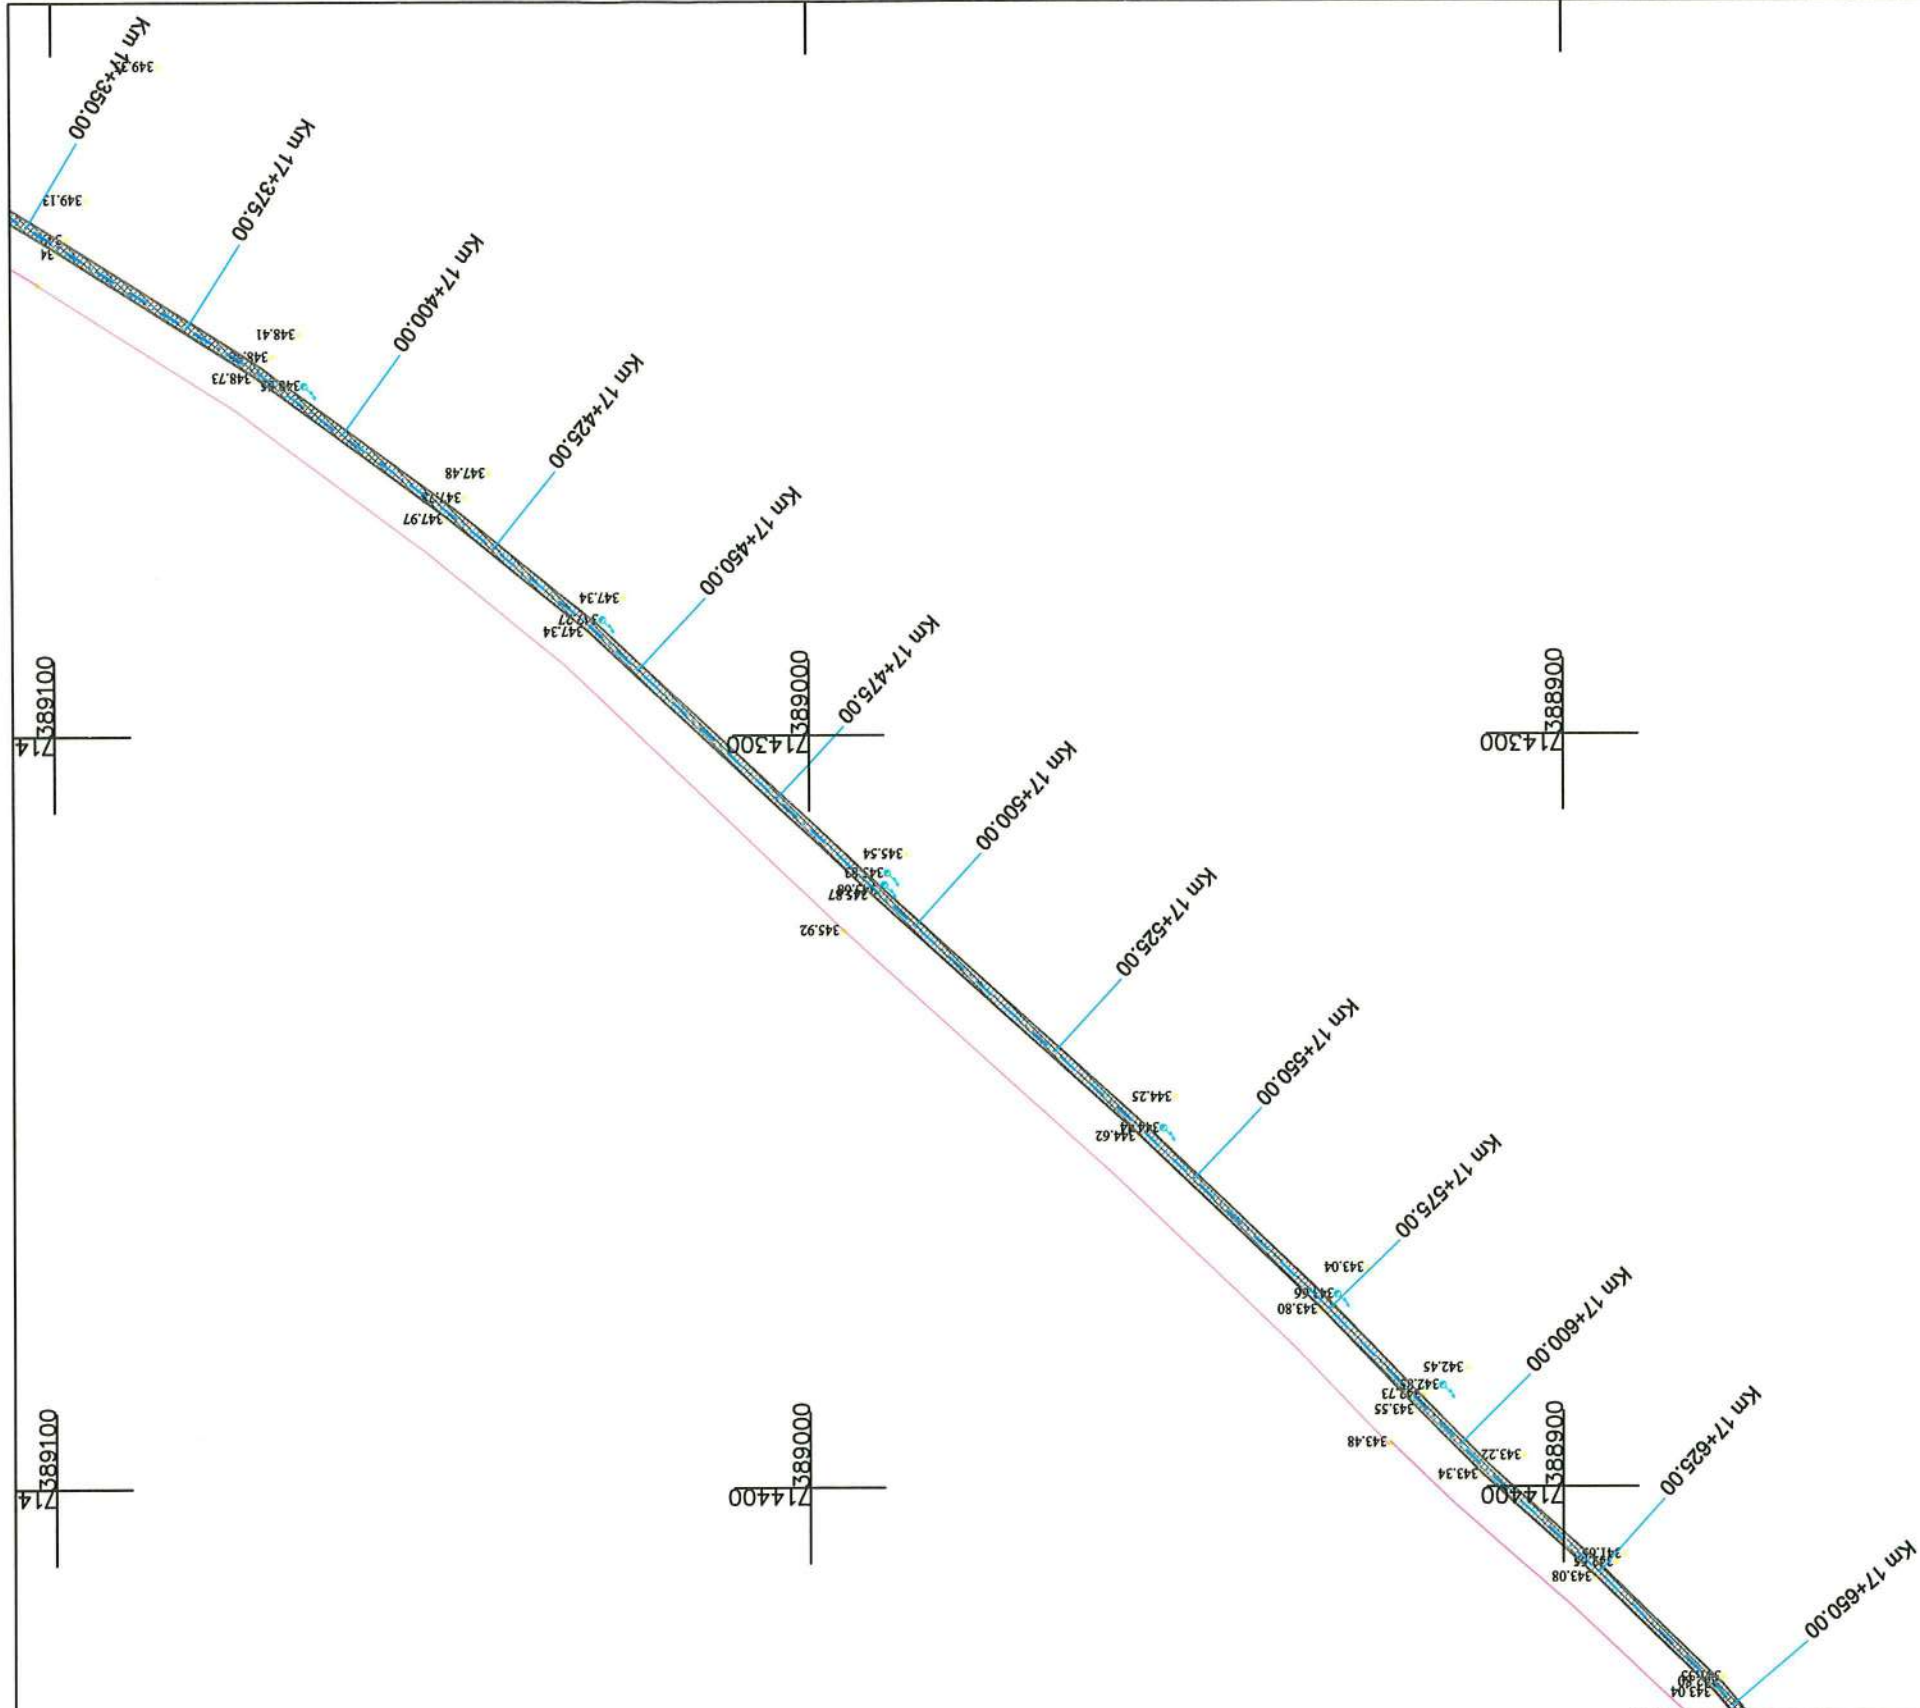

 **Pista de ciclism**


VERIFICATOR / EXPERT		NUME	SEMŢATURĂ	REFERAT / EXPERTIZĂ NR. / DATA	
Proiectant: SC PROIECT-CONSTRUCT REGIUNEA TRANSILVANIA SRL <small>Oradea, Str. Matei Corvin nr. 290, Tel: 0360/568484, Fax: 0359/815839 CUI: RO23719545, Nr. Inreg. 35/1405/2013 E-mail: proiecttransilvania@yahoo.com Site: www.proiecttransilvania.ro</small>				Beneficiar: COMUNA CERTEZE Adresa: loc. Certeze, str. Principală, nr. 864, comuna Certeze, jud. Satu Mare	
SPECIFICAŢIE		NUME	SEMŢATURĂ	SCARA	Titlu proiect: Amenajare piste de ciclism, comuna Certeze, judetul Satu Mare
Şef proiect		Dipl. ing. Pojar C.		1:1000	FAZA S.F.
Proiectat		Dipl. ing. Pojar C.		DATA	Titlu planşă: PLAN DE SITUATIE
Desenat		teh. Szabo I.		11.2016	PLANŞA NR. 55



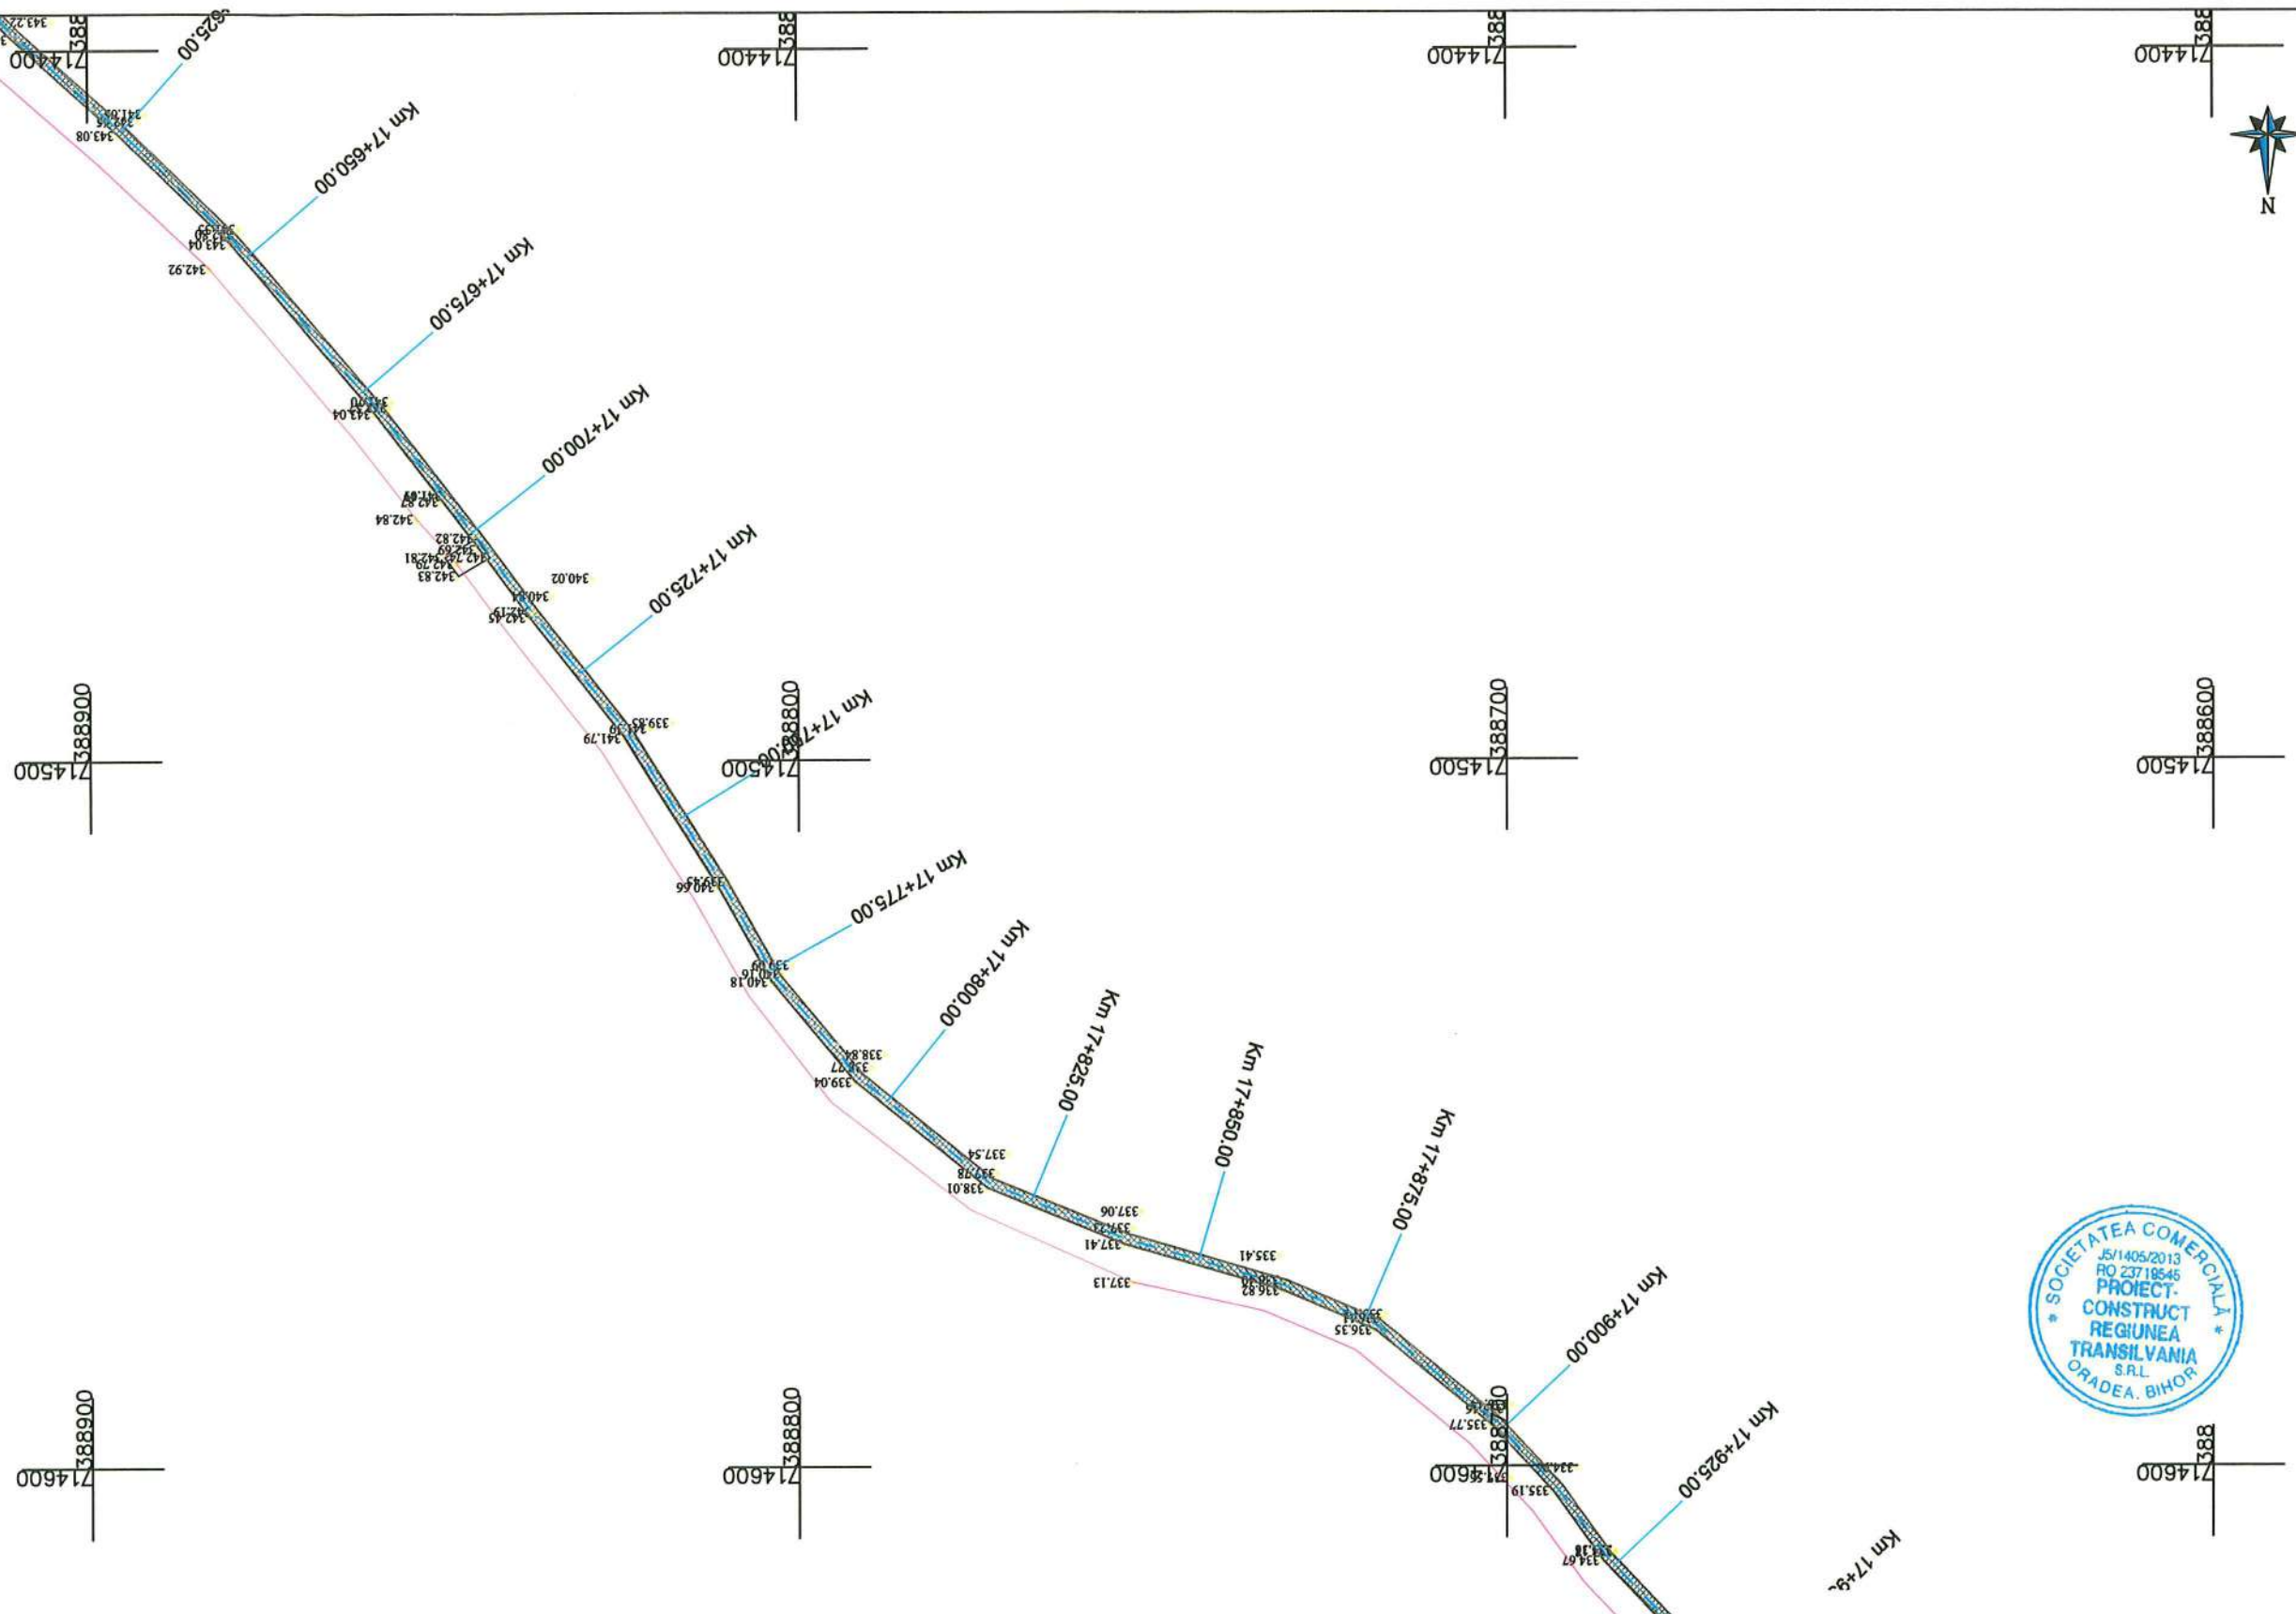




VERIFICATOR/EXPERT		NUME	SEMNAȚURĂ	REFERAT/EXPERTIZĂ NR./DATA	
Proiectant:		SC PROIECT-CONSTRUCT REGIUNEA TRANSILVANIA SRL <small>Oradea, Str. Matei Corvin nr. 290, Tel: 0360/568484, Fax: 0359/815839 CUI: RO23719545, Nr. Inreg. JS/1405/2013 E-mail: proiecttransilvania@yahoo.com Site: www.proiecttransilvania.ro</small>		Beneficiar: COMUNA CERTEZE Adresa: loc. Certeze, str. Principală, nr. 864, comuna Certeze, jud. Satu Mare	
SPECIFICAȚIE		NUME	SEMNAȚURĂ	SCARA	Titlu proiect: Amenajare piste de ciclism, comuna Certeze, judetul Satu Mare
Proiectat		Dipl. ing. Pojar C.	<i>Pojar</i>	1:1000	
Desenat		teh. Szabo I.	<i>Szabo</i>	DATA	Titlu planșă: PLAN DE SITUATIE
				11.2016	PROIECT NR. 90/2016 FAZA S.F. PLANȘA NR. 56

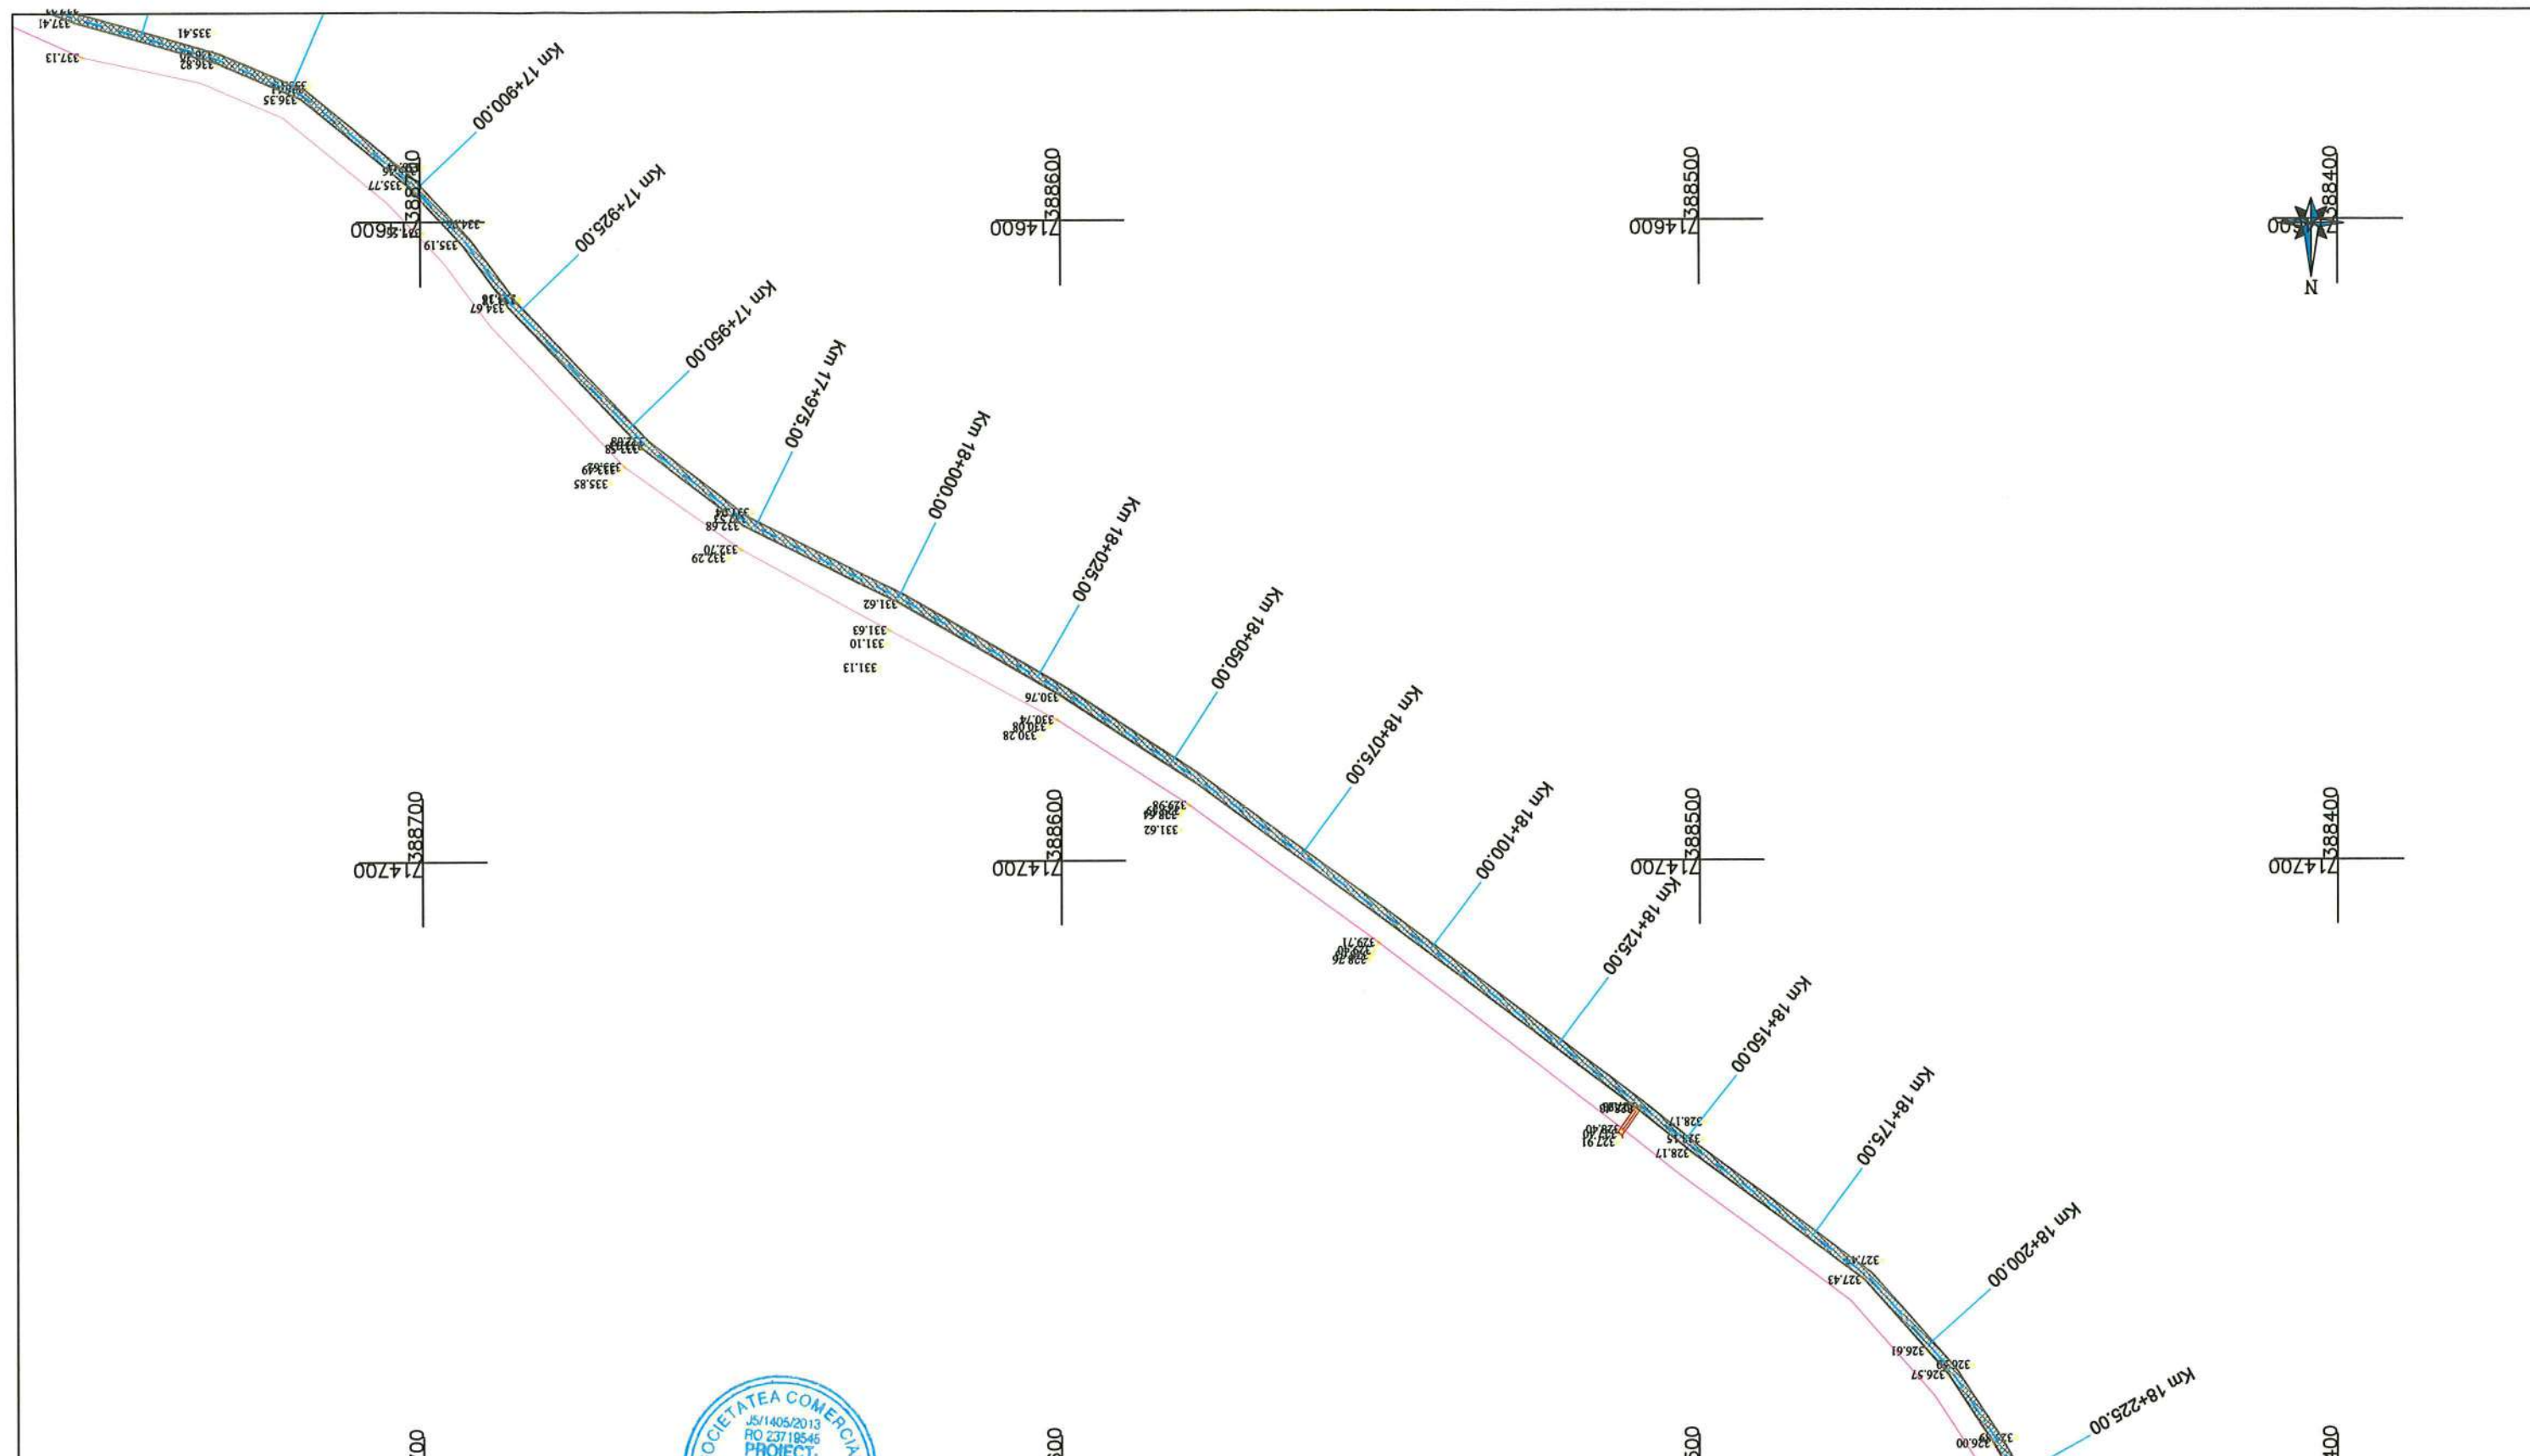 Pista de ciclism




 Pista de ciclism

VERIFICATOR / EXPERT	NUME	SEMNAȚURĂ	REFERAT/EXPERTIZĂ NR./DATA		
Proiectant:	SC PROIECT-CONSTRUCT REGIUNEA TRANSILVANIA SRL <small>Oradea, Str. Matei Corvin nr. 290, Tel: 0360/568484, Fax:0359/815839 CUI: RO23719545, Nr. Inreg. 35/1405/2013 E-mail: proiecttransilvania@yahoo.com Site: www.proiecttransilvania.ro</small>		Beneficiar:	COMUNA CERTEZE Adresa: loc. Certeze, str. Principală, nr. 864, comuna Certeze, jud. Satu Mare	
SPECIFICAȚIE	NUME	SEMNAȚURĂ	SCARA	Titlu proiect:	
Șef proiect	Dipl. ing. Pojar C.		1:1000	Amenajare piste de ciclism, comuna Certeze, județul Satu Mare	
Proiectat	Dipl. ing. Pojar C.		DATA	Titlu planșă:	
Desenat	teh. Szabo I.		11.2016	PLAN DE SITUATIE	
				PROIECT NR.	FAZA
				90/2016	S.F.
				PLANȘA NR.	
				57	

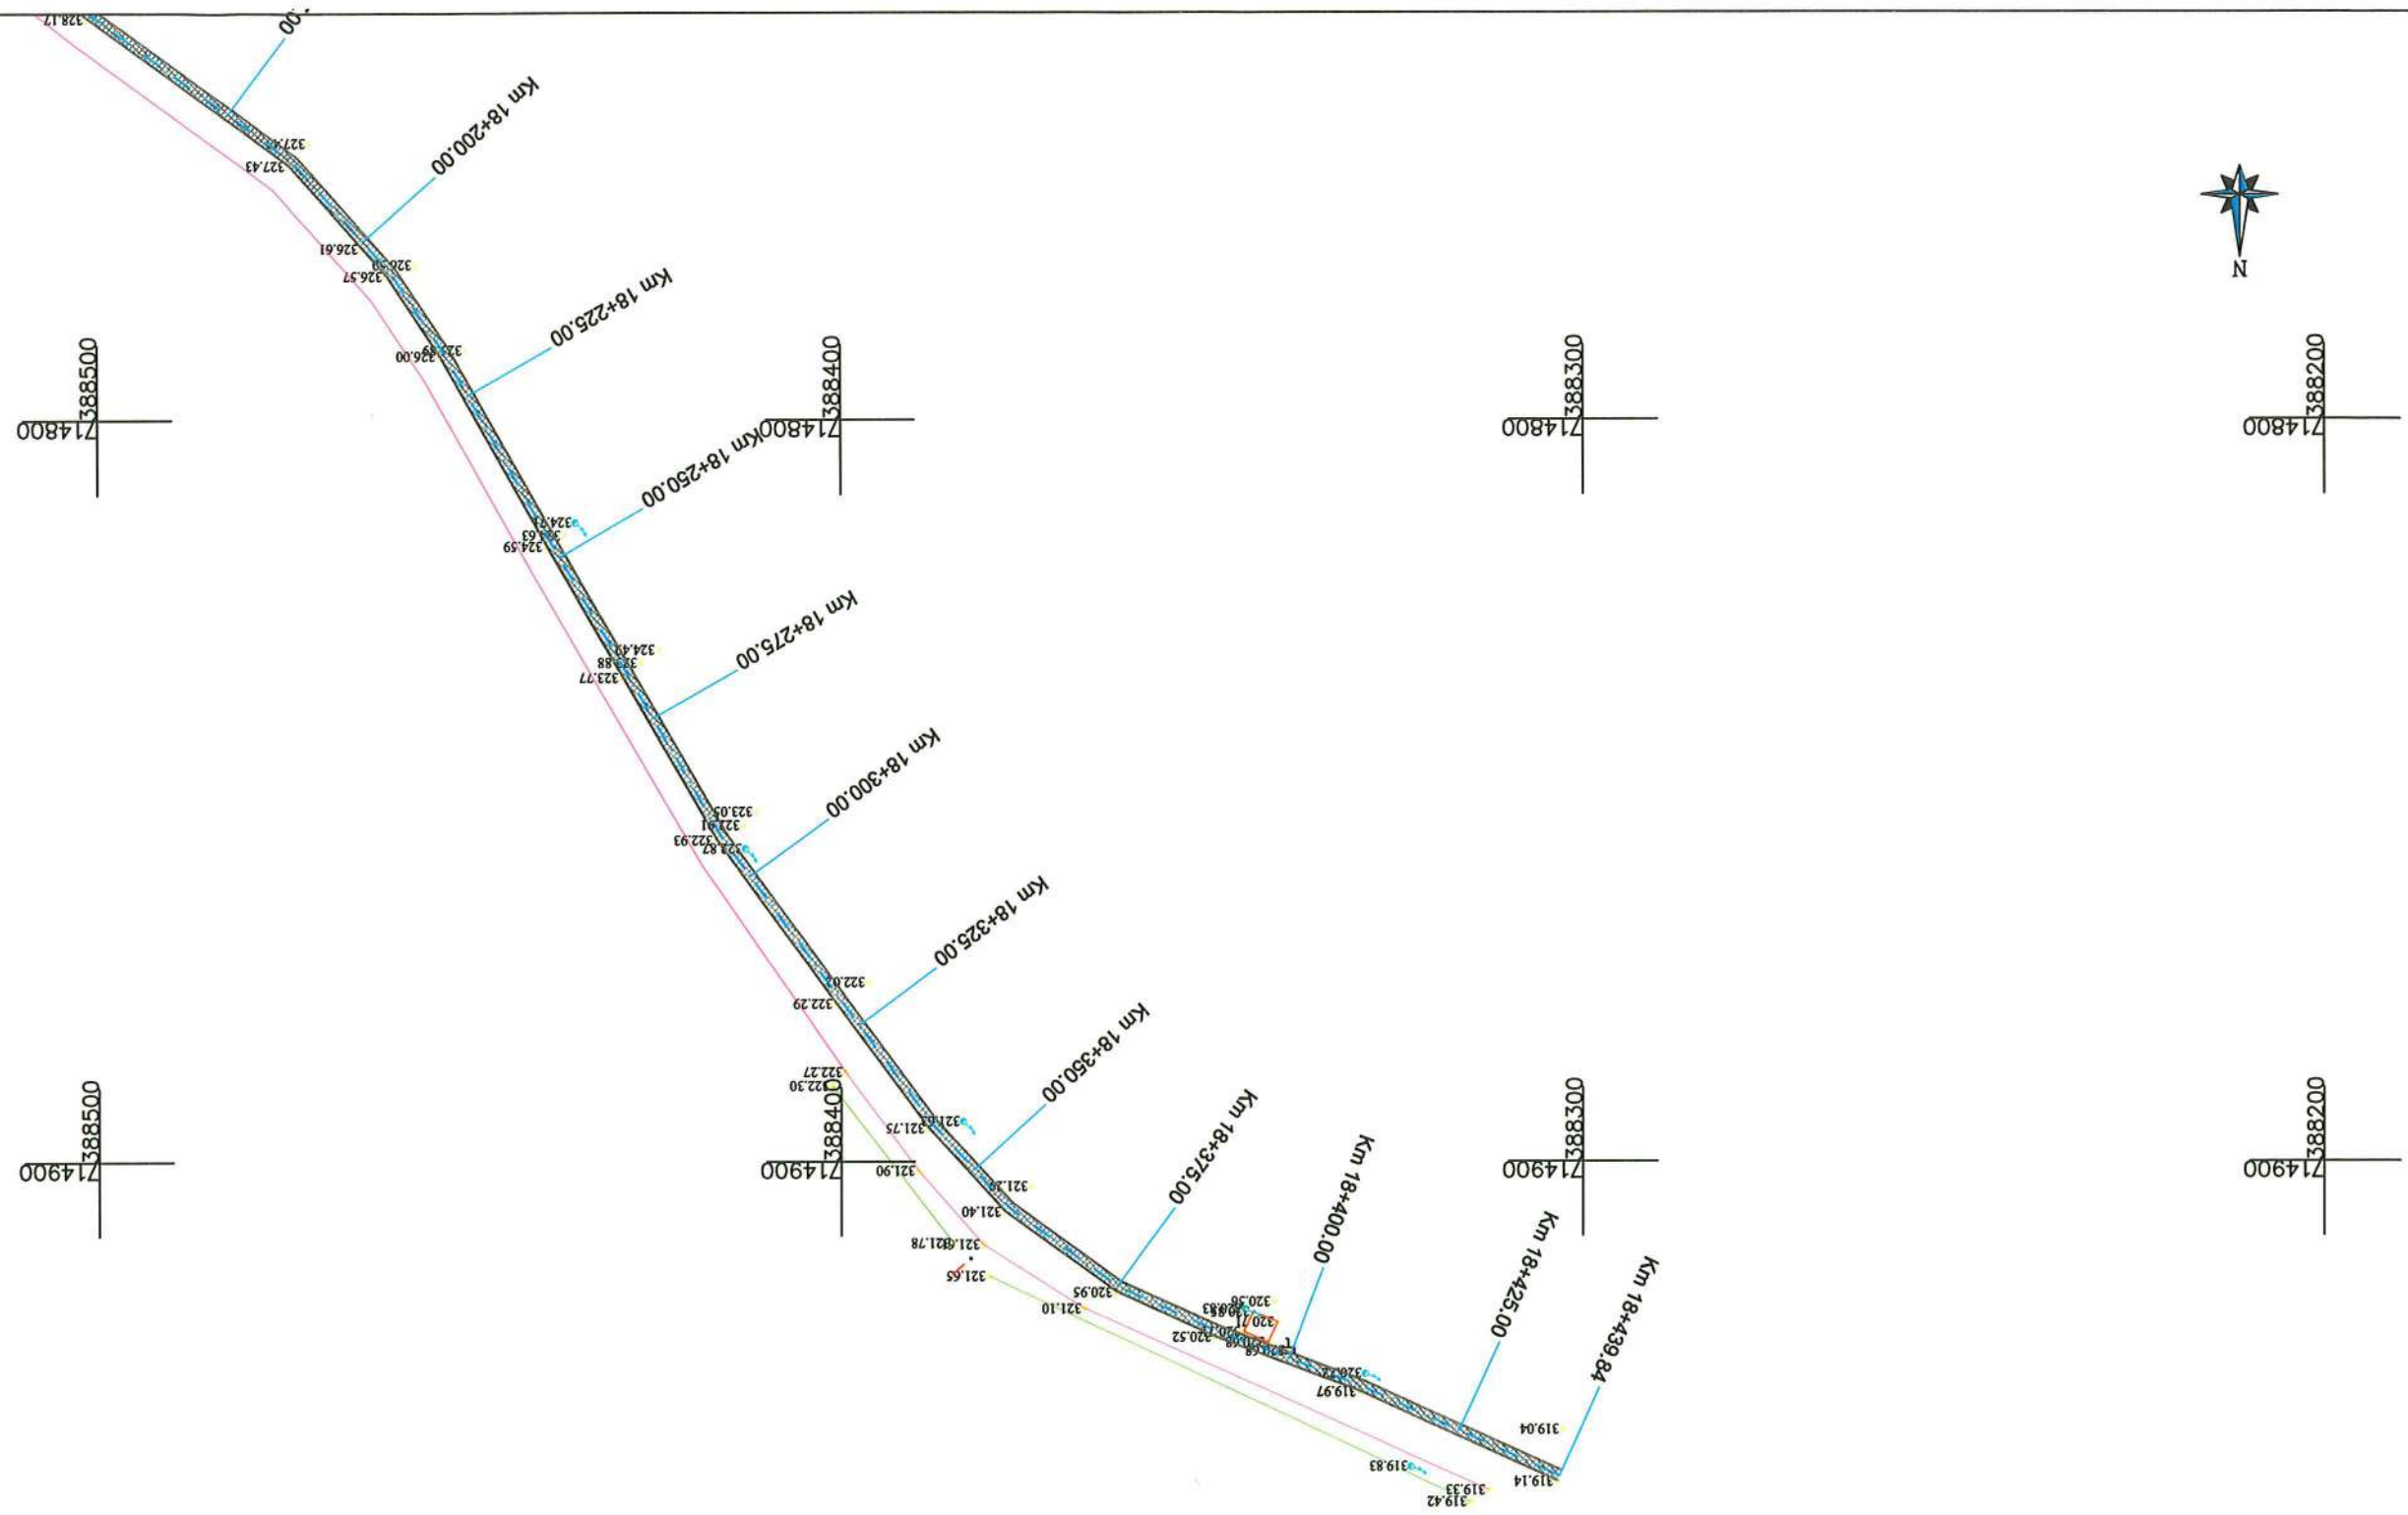

VERIFICATOR / EXPERT	NUME	SEMNAȚURĂ	REFERAT/EXPERTIZĂ NR./DATA	
Proiectant:	SC PROIECT-CONSTRUCT REGIUNEA TRANSILVANIA SRL Oradea, Str. Matei Corvin nr. 290, Tel: 0360/568484, Fax: 0359/815839 CUI: RO23719545, Nr. Inreg. 15/1405/2013 E-mail: proiecttransilvania@yahoo.com Site: www.proiecttransilvania.ro		Beneficiar:	COMUNA CERTEZE Adresa: loc. Certeze, str. Principală, nr. 864, comuna Certeze, jud. Satu Mare
SPECIFICAȚIE	NUME	SEMNAȚURĂ	SCARA	Titlu proiect: Amenajare piste de ciclism, comuna Certeze, judetul Satu Mare
Șef proiect	Dipl. ing. Pojar C.	<i>Pojar C.</i>	1:1000	Titlu planșă: PLAN DE SITUATIE
Proiectat	Dipl. ing. Pojar C.	<i>Pojar C.</i>	DATA	
Desenat	teh. Szabo I.	<i>Szabo I.</i>	11.2016	PROIECT NR. 90/2016 FAZA S.F. PLANȘA NR. 58

 Pista de ciclism

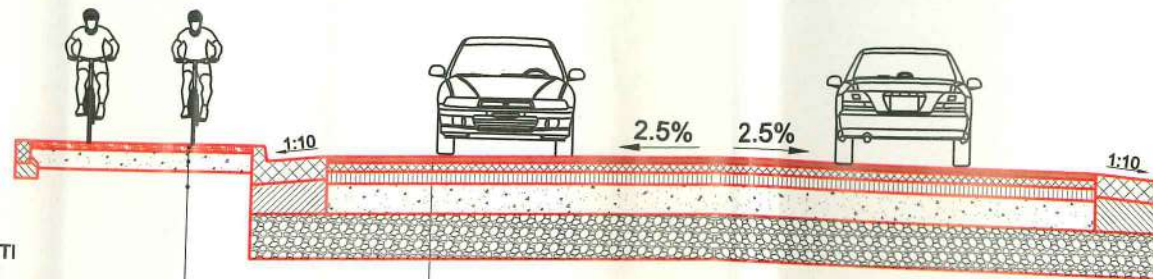

PISTA DE CICLISTI
CU DOUA BENZI
SI UN SENS DE CIRCUCLATIE

- 6cm - strat de uzură BA8 (vopsit ulterior)
- 15cm - strat de piatră spartă
- 25cm - strat de fundație din balast

sistem rutier existent



VERIFICATOR/EXPERT	NUME	SEMNĂTURĂ	REFERAT/EXPERTIZĂ NR./DATA	
Proiectant: SC PROIECT-CONSTRUCT REGIUNEA TRANSILVANIA S.R.L. <small>Oradea, Str. Matei Corvin nr. 290, Tel: 0360/568484, Fax: 0359/815839 CUI: RO23719545, Nr. Inreg. JS/1405/2013 E-mail: proiecttransilvania@yahoo.com Site: www.proiecttransilvania.ro</small>				
			Beneficiar: COMUNA CERTEZE	PROIECT NR. 90/2016
			Adresa: loc. Certeze, str. Principală, nr. 864, comuna Certeze, jud. Satu Mare	
SPECIFICAȚIE	NUME	SEMNĂTURĂ	SCARA	Titlu proiect: Amenajare piste de ciclism, comuna Certeze, judetul Satu Mare
Șef proiect	Dipl. ing. Pojar C.	<i>[Signature]</i>	1:50	
Proiectat	Dipl. ing. Pojar C.	<i>[Signature]</i>	DATA	Titlu planșă: PROFIL TRANSVERSAL TIP
Desenat	teh. Szabo I.	<i>[Signature]</i>	11.2016	
				PLANȘA NR.

FORMULARE

CUPRINS

Formular nr. 1 – Declarație privind eligibilitatea (art. 164 din legea 98/2016)

Formular nr. 2 – Declarație privind neîncadrarea în situațiile prevăzute la art. 165 și 167 din Legea 98/2016

Formular nr. 3 – Declarație pe propria răspundere privind neîncadrarea în prevederile art. 59-60 (evitarea conflictului de interese) din legea nr. 98/2016

Formular nr. 4 – Formular de oferta

Operator economic

_____ (denumirea)

DECLARAȚIE PRIVIND ELIGIBILITATEA (art. 164 din Legea 98/2016)

Subsemnatul, _____ (numele reprezentantului), administrator al _____ (denumirea ofertantului și sediul), declar pe propria răspundere, sub sancțiunea excluderii din procedura și a sancțiunilor aplicate faptei de fals în acte publice, că în ultimii 5 ani nu am fost condamnat prin hotărâre definitivă a unei instanțe judecătorești, pentru comiterea uneia dintre infracțiunile prevăzute la art. 164 din Legea 98/2016 privind atribuirea contractelor de achiziție publică, respectiv:

a) constituirea unui grup infracțional organizat, prevăzută de art. 367 din Legea nr. 286/2009 privind Codul penal, cu modificările și completările ulterioare, sau de dispozițiile corespunzătoare ale legislației penale a statului în care respectivul operator economic a fost condamnat;

b) infracțiuni de corupție, prevăzute de art. 289-294 din Legea nr. 286/2009, cu modificările și completările ulterioare, și infracțiuni asimilate infracțiunilor de corupție prevăzute de art. 10-13 din Legea nr. 78/2000 pentru prevenirea, descoperirea și sancționarea faptelor de corupție, cu modificările și completările ulterioare, sau de dispozițiile corespunzătoare ale legislației penale a statului în care respectivul operator economic a fost condamnat;

c) infracțiuni împotriva intereselor financiare ale Uniunii Europene, prevăzute de art. 18¹-18⁵ din Legea nr. 78/2000, cu modificările și completările ulterioare, sau de dispozițiile corespunzătoare ale legislației penale a statului în care respectivul operator economic a fost condamnat;

d) acte de terorism, prevăzute de art. 32-35 și art. 37-38 din Legea nr. 535/2004 privind prevenirea și combaterea terorismului, cu modificările și completările ulterioare, sau de dispozițiile corespunzătoare ale legislației penale a statului în care respectivul operator economic a fost condamnat;

e) spălarea banilor, prevăzută de art. 29 din Legea nr. 656/2002 pentru prevenirea și sancționarea spălării banilor, precum și pentru instituirea unor măsuri de prevenire și combatere a finanțării terorismului, republicată, cu modificările ulterioare, sau finanțarea terorismului, prevăzută de art. 36 din Legea nr. 535/2004, cu modificările și completările ulterioare, sau de dispozițiile corespunzătoare ale legislației penale a statului în care respectivul operator economic a fost condamnat;

f) traficul și exploatarea persoanelor vulnerabile, prevăzute de art. 209-217 din Legea nr. 286/2009, cu modificările și completările ulterioare, sau de dispozițiile corespunzătoare ale legislației penale a statului în care respectivul operator economic a fost condamnat;

g) fraudă, în sensul articolului 1 din Convenția privind protejarea intereselor financiare ale Comunităților Europene din 27 noiembrie 1995.

De asemenea, declar pe propria răspundere, sub sancțiunea excluderii din procedura și a sancțiunilor aplicate faptei de fals în acte publice, că niciun membru al organului de administrare, de conducere sau de supraveghere al societății sau cu putere de reprezentare, de decizie sau de control în cadrul acesteia nu face obiectul excluderii așa cum este acesta definit la art. 164 (1) din Legea 98/2016.

Subsemnatul declar că informațiile furnizate sunt complete și corecte în fiecare detaliu și înțeleg că autoritatea contractantă are dreptul de a solicita, în scopul verificării și confirmării declarațiilor orice documente doveditoare de care dispunem.

Data: _____

Administrator,

Operator economic

_____ (denumirea)

DECLARAȚIE
privind neincadrarea in situatiile prevazute la art. 165 si 167 din Legea 98/2016

Subsemnatul _____ (numele reprezentantului), administrator al _____ (denumirea ofertantului si sediul), ofertant la procedura inițiată pentru atribuirea contractului de achiziție publică, având ca obiect _____ (denumirea proiectului) organizata de _____ (denumirea autoritatii contractante), declar pe propria raspundere ca:

1. Nu ne-am incalcat obligatiile privind plata impozitelor, taxelor sau a contributiilor la bugetul general consolidat asa cum aceste obligatii sunt definite de art. 165 alin. (1) si art. 166 alin. (2) din Legea nr. 98/2016.

2. Nu ne aflam in oricare dintre urmatoarele situatii prevazute de art. 167 (1) din Legea 98/2016, respectiv:

- a) nu am incalcat obligatiile stabilite potrivit art. 51 din Legea nr. 98/2016;
- b) nu ne aflam in procedura insolventei sau in lichidare, in supraveghere judiciara sau in incetarea activitatii;
- c) nu am comis o abatere profesionala grava care ne pune in discutie integritatea;
- d) nu am incheiat cu alti operatori economici acorduri care vizeaza denaturarea concurentei in cadrul sau in legatura cu procedura in cauza;
- e) nu ne aflam intr-o situatie de conflict de interese in cadrul sau in legatura cu procedura in cauza;
- f) nu am participat anterior la pregatirea procedurii de atribuire;
- g) nu ne-am incalcat in mod grav sau repetat obligatiile principale ce ne reveneau in cadrul unui contract de achizitii publice, al unui contract de achizitii sectoriale sau al unui contract de concesiune incheiate anterior, iar aceste incalcarri au dus la incetarea anticipata a respectivului contract, plata de daune-interese sau alte sanctiuni comparabile;
- h) nu ne facem vinovati de declaratii false in continutul informatiilor transmise la solicitarea autoritatii contractante in scopul verificarii absentei motivelor de excludere sau al indeplinirii criteriilor de calificare si selectie;
- i) nu am incercat sa influentam in mod nelegal procesul decizional al autoritatii contractante, sa obtinem informatii confidentiale care ne-ar putea conferi avantaje nejustificate in cadrul procedurii de atribuire si nu am furnizat din neglijenta informatii eronate care pot avea o influenta semnificativa asupra deciziilor autoritatii contractante privind excluderea din procedura de atribuire.

Subsemnatul declar că informațiile furnizate sunt complete și corecte în fiecare detaliu și înțeleg că autoritatea contractantă are dreptul de a solicita, în scopul verificării și confirmării declarațiilor orice documente doveditoare de care dispunem.

Inteleg ca in cazul in care aceasta declaratie nu este conforma cu realitatea sunt pasibil de incalcarea prevederilor legislatiei privind falsul in declaratii.

Data: _____

Administrator,

Operator economic

_____ (denumirea)

**DECLARAȚIE PE PROPRIA RĂSPUNDERE PRIVIND NEÎNCADRAREA ÎN
PREVEDERILE ART. 59-60 (EVITAREA CONFLICTULUI DE INTERESE) DIN LEGEA
NR. 98/2016**

Către: _____

Procedura de atribuire: _____

Nr. anunț: _____

Subsemnatul _____ (numele reprezentantului), administrator al _____ (denumirea ofertantului si sediul), la procedura inițiată pentru atribuirea contractului de achiziție publică, având ca obiect _____ (denumirea proiectului) organizata de _____ (denumirea autoritatii contractante) la data de _____, declar pe propria răspundere, sub sancțiunea excluderii din procedură și a sancțiunilor aplicate faptei de fals în acte publice, că nu ne aflăm în situația prevăzută la art. Art. 59-60 din Legea 98/2016 privind achizițiile publice, respectiv:

„Ofertantul/Asociatul/Subcontractantul/Tertul sustinator NU are drept membri în cadrul consiliului de administrație/ organ de conducere sau de supervizare și/sau are acționari ori asociați persoane care sunt soț/soție, rudă sau afin până la gradul al patrulea inclusiv sau care se află în relații comerciale, astfel cum sunt acestea prevăzute la Art. 59-60, cu persoane ce dețin funcții de decizie în cadrul autorității contractante este exclus din procedura de atribuire.”

Subsemnatul declar că informațiile furnizate sunt complete și corecte în fiecare detaliu și înțeleg că autoritatea contractantă are dreptul de a solicita, în scopul verificării și confirmării declarațiilor orice documente doveditoare de care dispunem.

Data: _____

Administrator,

Operator economic

_____ (denumirea)

FORMULAR DE OFERTĂ

Către,

_____ (autoritatea contractanta)

După examinarea documentației de atribuire și înțelegerea completă a cerințelor din documentație, subsemnatul/subsemnații, reprezentanți ai Ofertantului _____ ne angajăm să semnăm contractul _____ (denumirea proiectului) să demarăm și să prestăm serviciile specificate în acesta, în conformitate cu cerințele din documentația de atribuire și cu propunerea noastră tehnică anexată, la prețurile specificate mai jos.

Prin propunerea noastră financiară, pentru serviciile solicitate oferim un preț total de _____ lei fara TVA (suma în cifre și litere), la care se adaugă TVA în valoare de _____ lei (suma în cifre și litere)

Durata prestării serviciilor oferite este de ____ luni.

Subsemnatul/subsemnații declarăm că:

a. Am examinat conținutul documentației de atribuire, precum și toate răspunsurile la solicitările de clarificări comunicate până la data depunerii ofertelor și îl acceptăm în totalitate, fără nicio rezervă sau restricție;

b. Am înțeles și am acceptat prevederile legislației achizițiilor publice aplicabile acestei proceduri de atribuire și oricare alte cerințe referitoare la forma, conținutul, instrucțiunile, stipulările și condițiile incluse în invitația de participare și documentația de atribuire.

c. În calitate de ofertant la aceasta procedură de atribuire declarăm că nu am întreprins și nu vom întreprinde nicio acțiune și/sau inacțiune în scopul de a restricționa concurența.

Până la încheierea și semnarea contractului de achiziție publică, aceasta ofertă împreună cu comunicarea transmisă de dumneavoastră prin care oferta noastră este acceptată ca fiind câștigătoare, vor constitui un contract angajant între noi.

Data: _____

_____ (denumirea reprezentantului), în calitate de _____ (administrator/director/imputernicit/etc), legal autorizat să semnez oferta pentru și în numele _____ (denumirea ofertantului).

Contract de prestari servicii
nr. _____ din data de _____

1. Părțile contractante

În temeiul Legii nr. 98/2016 consolidata privind atribuirea contractelor de achiziție publică, a contractelor de concesiune de lucrari publice și a contractelor de concesiune de servicii, s-a încheiat prezentul contract,

Între:

COMUNA CERTEZE cu sediul in localitatea Certeze, str. Principala, numarul 864, Cod postal: 447100, judetul Satu Mare, cod fiscal: 3963978, Tel.: 0261-858.005, Fax.: 0261-858.005, email: office@primaria-certeze.ro, cont _____ deschis la Trezoreria Satu Mare, reprezentata prin **CIOCAN PETRU**, având funcția de primar, în calitate de **achizitor**, pe de o parte

si

..... *denumirea operatorului economic* adresă
..... telefon/fax număr de
înmatriculare cod fiscal cont (trezorerie,
bancă)reprezentată prin
..... (denumirea conducătorului),
funcția....., în calitate de **proiectant**, pe de altă parte.

2. Definiții

În prezentul contract următorii termeni vor fi interpretați astfel:

- a. achizitor (autoritate contractanta) și proiectant (contractant) - părțile contractante, așa cum sunt acestea numite în prezentul contract;
- b. prețul contractului - prețul plătitibil proiectantului de către achizitor, în baza contractului pentru îndeplinirea integrală și corespunzătoare a tuturor obligațiilor sale, asumate prin contract;
- c. forta majoră - eveniment mai presus de controlul părților, care nu se datorează greșelii sau vinei acestora, care nu putea fi prevazut la momentul încheierii contractului și care face imposibilă executarea și îndeplinirea contractului: războaie, revoluții, incendii, inundații, catastrofe naturale, restricții apărute ca urmare a unei carantine, embargou, enumerarea nefiind exhaustivă ci enunțiativă. Nu este forță majoră un eveniment care, fără a crea o imposibilitate de executare, face extrem de costisitoare executarea obligațiilor uneia din părți.
- d. zi - zi calendaristică; an - 365 zile.

3. Interpretare

3.1 În prezentul contract, cuvintele la forma singular vor include forma de plural și vice versa, acolo unde acest lucru este permis de context.

3.2 Termenul “zi” sau “zile” sau orice referire la zile reprezintă zile calendaristice dacă nu se specifică în mod diferit.

4. Obiectul principal al contractului

4.1 Proiectantul se obliga să presteze **servicii de proiectare pentru obiectivul de investiție „Amenajare piste pentru biciclisti in comuna Certeze, judetul Satu Mare”**, în perioada/perioadele convenite și în conformitate cu obligațiile asumate prin prezentul contract.

4.2 Achizitorul se obligă să plătească proiectantului prețul pentru serviciile precizate la pct 4.1.

5. Prețul contractului

Prețul convenit pentru îndeplinirea contractului, plătitbil proiectantului de către achizitor, conform graficului de plăți, este de _____ lei, la care se adauga TVA in valoare de _____ lei, total cu TVA fiind de _____ lei, din care:

- Reactualizare SF: _____ lei
- elaborare pth. si DDE: _____ lei
- elaborare documentatii pentru obtinerea avizelor si acordurilor: _____ lei
- asistenta tehnica din partea proiectantului(inclusiv participare la faze determinate): _____ lei

6. Durata contractului

6.1 – Durata prezentului contract este cuprinsa intre data semnarii prezentului contract si data efectuarii platii de catre achizitor.

6.2- Termenul de predare a documentatiei este de _____ zile de la data semnarii prezentului contract.

7. Executarea contractului

7.1 – Executarea contractului începe la data semnarii acestuia de catre ambele parti si se termina la finalizarea prestarii serviciilor care fac obiectul prezentului contract si predarea acestora catre achizitor prin proces verbal de predare-primire.

7.2 - Constituirea garantiei de buna executie conform clauzei 12.1 din prezentul contract, dar nu mai tarziu de 5 de zile lucratoare de la semnarea contractului.

8. Documentele contractului

8.1. Prestatorul va îndeplini serviciile în condițiile stabilite prin prezentul contract, care include în ordinea enumerării, următoarele anexe:

- a) *caietul de sarcini;*
- b) *oferta tehnica si oferta financiara;*
- c) *garanția de bună execuție.*

9. Obligațiile principale ale prestatorului

9.1- **Prestatorul se obliga** sa presteze serviciile ce fac obiectul prezentului contract cu respectarea normativelor tehnice si legislatia in domeniu si sa predea achizitorului serviciile care fac obiectul prezentului contract, la termenele stabilite conform art. 5 din prezentul contract;

9.2.- **Achizitorul se obliga:**

- a) Sa puna la dispozitia proiectantului planul cu identificarea corecta a investitiei;

- b) Sa achite facturile emise de Proiectant in cuantumurile si la termenele prevazute in prezentul contract.
- 9.3- Prestatorul are obligatia de a presta serviciile prevazute in contract cu profesionalism, promptitudine, fidelitate, respectarea legalitatii si imparialitate fata de achizitor.
- 9.4- Proiectantul va prezenta documentatia astfel: **4 exemplare faza PT+DE.**
- 9.5- Prestatorul se obliga sa faca completarile sau modificarile solicitate de catre achizitor sau avizatori, la documentatia elaborata, in termen de maxim 10 zile de la primirea unei solicitari in acest sens.

10. Obligațiile principale ale achizitorului

- 10.1- Achizitorul se obligă să plătească prețul convenit în prezentul contract pentru serviciile prestate.
- 10.2 - Plata serviciilor se va face în termen de 30 zile de la data primirii (înregistrării) facturii la achizitor. Factura va fi emisa de prestator numai dupa receptionarea si insusirea de catre achizitor a serviciilor prestate. Daca achizitorul constata unele neconformitati privind calitatea serviciilor pentru care prestatorul solicita plata, va notifica, în scris, prestatorului refacerea si/sau completarea serviciilor si va efectua plata imediat dupa ce prestatorul va face dovada ca acestea au fost corectate.
- 10.3- Achizitorul se obligă să recepționeze serviciile prestate în termenul convenit.

11. Sancțiuni pentru neindeplinirea culpabilă a obligațiilor

- 11.1 -În cazul în care, din vina sa exclusivă, proiectantul nu își îndeplinește obligațiile asumate prin contract într-o perioadă de 30 de zile, atunci achizitorul este îndreptățit de a deduce din prețul contractului, ca penalități, o sumă echivalentă cu 0,1% din pretul contractului fara TVA, pentru fiecare zi de intarziere.
- 11.2 - În cazul în care achizitorul nu onorează facturile în termen de 30 de zile de la expirarea perioadei convenite, atunci acesta are obligația de a plăti, ca penalități, o sumă echivalentă cu 0,1% din plata neefectuată, pentru fiecare zi de intarziere.
- 11.3 - Nerespectarea obligațiilor asumate prin prezentul contract de către una dintre părți, în mod culpabil, dă dreptul părții lezate de a considera contractul reziliat de drept / de a cere rezilierea contractului și de a pretinde plata de daune-interese.
- 11.4 - Achizitorul își rezervă dreptul de a denunța unilateral contractul, printr-o notificare scrisă adresată proiectantului, fără nici o compensație, dacă acesta din urmă dă faliment, cu condiția ca această denunțare să nu prejudicieze sau să afecteze dreptul la acțiune sau despăgubire pentru executant. În acest caz, proiectantul are dreptul de a pretinde numai plata corespunzătoare pentru partea din contract îndeplinită până la data denunțării unilaterale a contractului.

Clauze specifice

12. Garanția de buna execuție a contractului

- 12.1. - Proiectantul se obliga sa constituie garanția de buna execuție a contractului, în cuantum de **5% din valoarea contractului fara TVA** si în conformitate cu prevederile art. 154 alin. 4 din Legea nr. 98/2016 cu modificările și completările ulterioare.
- 12.2. - Achizitorul are dreptul de a emite pretenții asupra garanției de buna execuție, în limita prejudiciului creat, dacă prestatorul nu isi executa, executa cu întârziere sau executa necorespunzător obligațiile asumate prin prezentul contract. Anterior emiterii unei pretenții

asupra garanției de buna execuție, achizitorul are obligația de a notifica acest lucru prestatorului, precizând totodată obligațiile care nu au fost respectate.

12.3. - Achizitorul se obliga sa restituie garanția de buna executie dupa cum urmeaza:

- valoarea garanției de buna executie aferentă proiectului tehnic și/sau detaliilor de executie, în termen de 14 zile de la data încheierii procesului-verbal de recepție la terminarea lucrărilor executate în baza proiectului respectiv, dacă nu a ridicat până la acea data pretenții asupra ei.

13. Alte responsabilități ale prestatorului

13.1- Prestatorul are obligația de a executa serviciile prevăzute în contract cu profesionalismul și promptitudinea convenite angajamentului asumat.

13.2 - Prestatorul are obligația de a începe prestarea serviciilor în timpul cel mai scurt posibil de la data intrării în vigoare a contractului, pentru a se încadra în termenele prevăzute la punctul 6.2. a prezentului contract.

14. Alte responsabilități ale achizitorului

14.1- Achizitorul se obligă să pună la dispoziția prestatorului orice facilități și/sau informații pe care le considera necesare îndeplinirii contractului.

15. Începere, finalizare, întârzieri, sistare

15.1 - (1) Prestatorul are obligația de a începe prestarea serviciilor de la semnarea contractului pentru a se încadra în termenul solicitat.

(2) În cazul în care prestatorul suferă întârzieri și/sau suportă costuri suplimentare, datorate în exclusivitate achizitorului părțile vor stabili de comun acord:

a) prelungirea perioadei de prestare a serviciului, și

b) totalul cheltuielilor aferente, dacă este cazul, care se vor adăuga la prețul contractului.

15.2 - (1) Serviciile prestate în baza contractului sau, oricare fază a acestora prevăzută a fi terminată într-o perioadă stabilită, trebuie finalizate în termenul convenit de părți, termen care se calculează de la data începerii executării contractului conform clauzei 7.1 din prezentul contract.

(2) În cazul în care:

orice motive de întârziere, ce nu se datorează prestatorului,

sau

alte circumstanțe neobisnuite susceptibile de a surveni, altfel decât prin încălcarea contractului de către prestator, îndreptățesc prestatorul de a solicita prelungirea perioadei de prestare a serviciilor sau a oricărei faze a acestora, atunci părțile vor revizui, de comun acord, perioada de prestare și vor semna un act adițional.

15.3 - Dacă pe parcursul îndeplinirii contractului, prestatorul nu respectă termenul de prestare, acesta are obligația de a notifica acest lucru, în timp util, achizitorului. Modificarea datei de prestare asumate se face cu acordul părților, prin act adițional. Notificarea nu presupune un acord implicit al achizitorului cu privire la decalarea termenelor de prestare a serviciilor.

15.4 - În afara cazului în care achizitorul este de acord cu o prelungire a termenului de execuție, orice întârziere în îndeplinirea contractului dă dreptul achizitorului de a solicita penalități prestatorului.

16. Ajustarea prețului contractului

16.1- Pentru serviciile prestate, plățile datorate de achizitor prestatorului sunt tarifele declarate în propunerea financiară, anexă la contract.

16.2 - Prețul contractului nu se ajustează și rămâne fix pe toată perioada desfășurării contractului.

17. Amendamente

17.1- Partile contractante au dreptul, pe durata îndeplinirii contractului, de a conveni modificarea clauzelor contractului, prin act adițional, numai în cazul apariției unor circumstanțe care lezează interesele comerciale legitime ale acestora și care nu au putut fi prevăzute la data încheierii contractului.

18. Cesiunea

18.1. Prestatorului îi este permisă doar cesiunea creanțelor născute din acest contract, restul obligațiilor rămânând în sarcina partilor contractante, astfel cum au fost stipulate și asumate în prezentul contract.

18.2. -Prestatorul poate cesiona dreptul său de a încasa contravaloarea serviciilor prestate, în condițiile prevăzute de dispozițiile art. 204¹ din OUG nr 34/2006 actualizată.

18.3. - Solicitățile de plată către terți pot fi onorate numai după operarea unei cesiuni în condițiile 18.2.

19. Subcontractare

19.1. - (1) Prestatorul are obligația de a prezenta la încheierea contractului toate contractele încheiate cu subcontractanții desemnați.

(2) Lista subcontractanților, cu datele de identificare ale acestora se constituie în anexe la prezentul contract.

19.2. - (1) Prestatorul este pe deplin răspunzător față de achizitor de modul în care îndeplinește contractul.

(2) Subcontractantul este pe deplin răspunzător față de prestator de modul în care își îndeplinește partea sa din contract.

19.3. – Orice convenție prin care Prestatorul încredințează o parte din realizarea prezentului Contract de servicii către un terț, este considerată a fi un contract de subcontractare.

19.4.- Prestatorul poate schimba oricare subcontractant numai dacă acesta nu și-a îndeplinit partea sa din contract sau și-a îndeplinit-o necorespunzător. Schimbarea subcontractantului nu va modifica prețul contractului și nu se va efectua decât după notificarea achizitorului și primirea aprobării din partea acestuia.

19.5.-Orice schimbare a subcontractantului fără aprobarea prealabilă în scris a Achizitorului sau orice încredințare a serviciilor de către subcontractant către terțe părți va fi considerată o încălcare a prezentului contract de servicii.

19.6.- Acceptul achizitorului privind schimbarea subcontractantului se va face în termen de 3 zile la data primirii notificării, motivând decizia sa în cazul respingerii aprobării.

19.7.- Prestatorul nu are dreptul de a înlocui subcontractanții nominalizați în cazul în care înlocuirea acestora conduce la modificarea propunerii tehnice sau financiare, anexă la prezentul contract.

19.8.- Prestatorul are obligația, în cazul în care subcontractează părți din contract, de a încheia contracte cu subcontractanții desemnați, în aceleași condiții în care el a semnat contractul cu achizitorul.

19.9.- Niciun contract de subcontractare nu va crea raporturi contractuale între subcontractant și Achizitor.

19.10.- Prestatorul va răspunde pentru actele și faptele subcontractanților săi și ale experților, agenților, salariaților acestora, ca și cum ar fi actele sau faptele Prestatorului, ale experților, agenților sau salariaților acestuia. Aprobarea de către Achizitor a subcontractării oricărei părți a Contractului de servicii sau a angajării de către Prestator a unor subcontractanți pentru desfășurarea Serviciilor nu va elibera Prestatorul de niciuna dintre obligațiile sale din prezentul Contract de servicii.

20. Forța majoră

21.1 - Forța majoră este constatată de o autoritate competentă.

20.2 - Forța majoră exonerează părțile contractante de îndeplinirea obligațiilor asumate prin prezentul contract, pe toată perioada în care aceasta acționează.

20.3 - Îndeplinirea contractului va fi suspendată în perioada de acțiune a forței majore, dar fără a prejudicia drepturile ce li se cuveneau părților până la apariția acesteia.

20.4 - Partea contractantă care invocă forța majoră are obligația de a notifica celeilalte părți, imediat și în mod complet, producerea acesteia și să ia orice măsuri care îi stau la dispoziție în vederea limitării consecințelor.

20.5- Dacă forța majoră acționează sau se estimează ca va acționa o perioadă mai mare de 6 luni, fiecare parte va avea dreptul să notifice celeilaltepărți încetarea de plin drept a prezentului contract, fără ca vreuna din părți să poată pretindă celeilalte daune-interese.

21. Soluționarea litigiilor

21.1 - Achizitorul și prestatorul vor face toate eforturile pentru a rezolva pe cale amiabilă, prin tratative directe, orice neînțelegere sau dispută care se poate ivi între ei în cadrul sau în legătură cu îndeplinirea contractului.

21.2 - Dacă, după 15 de zile de la începerea acestor tratative neoficiale, achizitorul și prestatorul nu reușesc să rezolve în mod amiabil o divergență contractuală, fiecare poate solicita ca disputa să se soluționeze de către instanțele judecătorești competente din România.

22. Limba care guvernează contractul

22.1 - Limba care guvernează contractul este limba română.

23. Comunicări

23.1 - (1) În acceptiunea partilor contractante, orice notificare adresată de una dintre acestea celeilalte este valabil îndeplinită dacă va fi transmisă la sediul prevăzut în partea introductivă a prezentului contract.

În cazul în care notificarea se face pe cale postală, ea va fi transmisă, prin scrisoare recomandată, cu confirmare de primire și se consideră primită de destinatar la data menționată de oficiul postal primitor pe această confirmare.

(2) Dacă notificarea se trimite prin telex sau telefax, ea se consideră primită în prima zi lucrătoare după cea în care a fost expedită.

23.2 - Notificările verbale nu se iau în considerare de nici una dintre părți, dacă nu sunt confirmate, prin intermediul uneia din modalitățile prevăzute la alineatele precedente.

24. Legea aplicabilă contractului

24.1 - Contractul va fi interpretat conform legilor din România.

Partile au înțeles să încheie azi, _____, prezentul contract în două exemplare, câte unul pentru fiecare parte.

Achizitor,
Comuna Certeze
Primar Ciocan Petru

Proiectant,

.....

**COMUNA CERTEZE
JUDEȚUL SATU MARE**

Adresa: loc. Certeze, strada Principală, nr. 864, jud. Satu Mare
Telefon: 0261.858.005, Fax: 0261.858.005, e-mail: office@primaria-certeze.ro

DECLARAȚIE

Subsemnatul **CIOCAN PETRU, in calitate de primar al Comunei Certeze, jud. Satu Mare**, declar pe proprie raspundere conform art. 63 alin. 1 din Legea nr. 98/2016 privind achizițiile publice, ca persoanele mentionate in tabelul de mai jos, detin functii de decizie in cadrul Comunei Certeze:

Numele Prenumele	Data si locul nasterii	Domiciliul actual	CNP	Funcția pe care o detine
CIOCAN PETRU	29.10.1970	Certeze str Principala nr 405, jud Satu Mare	1701029301009	Primar
CIORBA IOAN AUREL	15.02.1960	Certeze str Draguiasa nr 1, jud Satu Mare	1600215301029	Viceprimar
CSURY IMOLA EDINA	10.12.1978	Lazuri nr 175, jud Satu Mare	2781210301986	Secretar general
SIMONI LUSCA MARIOARA	07.09.1979	Huta –Certeze nr 181 jud Satu Mare	2790907304042	Contabil sef
CIONCA MIRABELA LENUTA	31.01.1983	Negresti Oas str Salcamului bl 1 ap 6 jud Satu Mare	2830131303482	Responsabil achizitii publice
HAUSI MIRCEA AUREL	06.01.1969	Negresti Oas str Victoriei nr 165 Jud Satu Mare	1690106301026	Inspector taxe și impozite
CICIO IONUT	13.12.1992	Certeze str Mare nr 64, jud Satu Mare	1921213303471	Inginer topograf
BABICIU CARMEN	28.08.1974	Negresti Oas str Victoriei nr 296	2740828301017	Consilier urbanism
SINCULICI DUMITRU	16.09.1964	Huta-Certeze nr 99, JUD Satu Mare	1640916301003	Consilier local
CIORBA GHEORGHE	27.02.1968	Certeze str Bisericii nr 147, jud Satu Mare	1680227301017	Consilier local
MOIS GHEORGHE	13.12.1966	Moiseni nr 127, jud Satu Mare	1660121301010	Consilier local
SOMLE DUMITRU	27.09.1951	Moiseni nr 157, jud Satu Mare	1510927301035	Consilier local
CIOCAN IOAN DUMITRU	11.09.1965	Huta-Certeze nr 135, jud Satu Mare	1650911301008	Consilier local
BOBUT VASILE	14.10.1967	Certeze str Scolii nr 15, jud Satu Mare	1671014301043	Consilier local
CIORBA MITRUT DANUT	18.11.1987	Certeze str Principala nr 130, jud Satu Mare	1871118303466	Consilier local
COSMA PETRU	10.11.1987	Certeze, str Hatoasa nr 168, jud Satu Mare	1871110303480	Consilier local
MOIS GHEORGHE	25.03.1958	Certeze, str Principala nr 275	1580325301051	Consilier local
MOIS TAMAS	26.02.1958	Moiseni nr 330, jud Satu Mare	1580226301018	Consilier local
MOIS VASILE	11.11.1960	Moiseni nr 210, jud Satu Mare	1601111301017	Consilier local
BOC GHEORGHE	04.04.1951	Certeze str Bisericii nr 7, jud Satu Mare	1510404301003	Consilier local
DORLE GHEORGHE	18.03.1958	Certeze str Bisereii, nr 27 jud Satu Mare	1580318301011	Consilier local
POP VASILE	17.09.1965	Certeze nr 66, jud Satu Mare	1650917301020	Consilier local

Reprezentant Legal,

Primar CIOCAN PETRU